


Pianta piano cantinato Scala: 1:100



Pianta piano terra Scala: 1:100

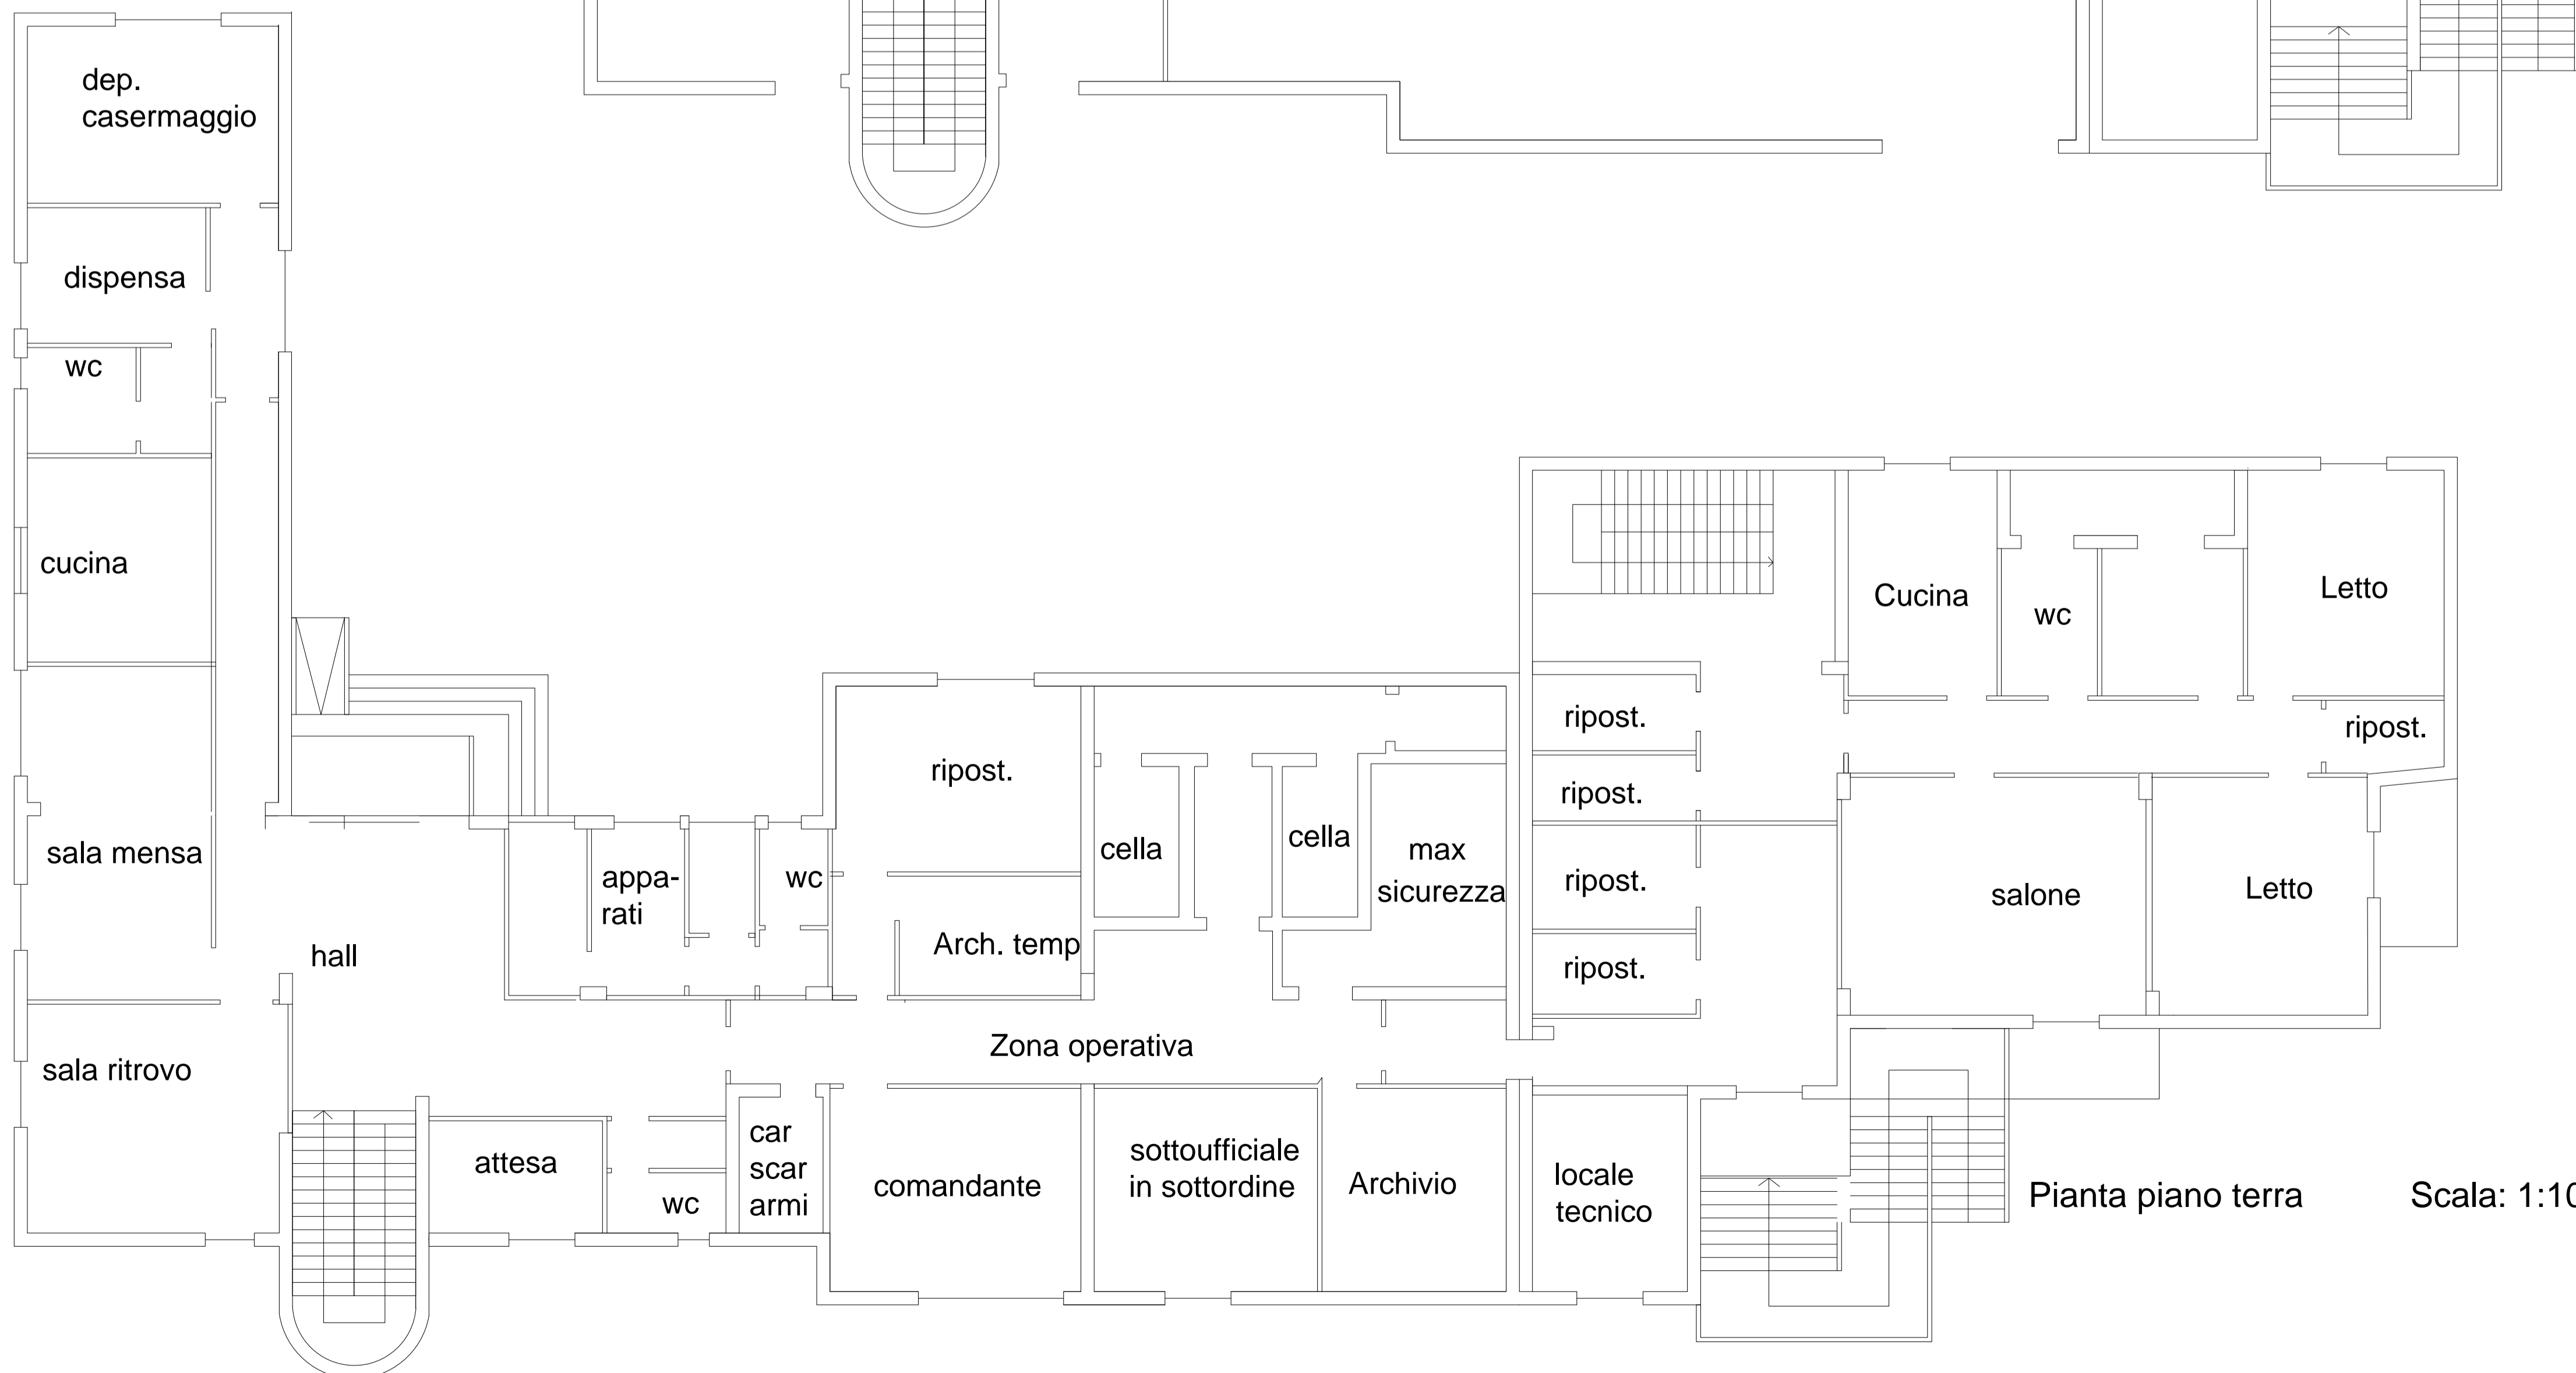

COMUNE DI VIZZINI
Città metropolitana di Catania

LAVORI DI MIGLIORAMENTO SISMICO DELLA CASERMA
DEI CARABINIERI SITA IN C\DA FORNELLO, VIZZINI (CT)

PROGETTO DI FATTIBILITÀ TECNICA ED ECONOMICA

ELABORATO:
Pianta piano cantinato e piano terra (sc.1:100)

U.T.C.

IL RESPONSABILE UNICO DEL PROCEDIMENTO