


Via G. Rossini

Via Tenente Marino

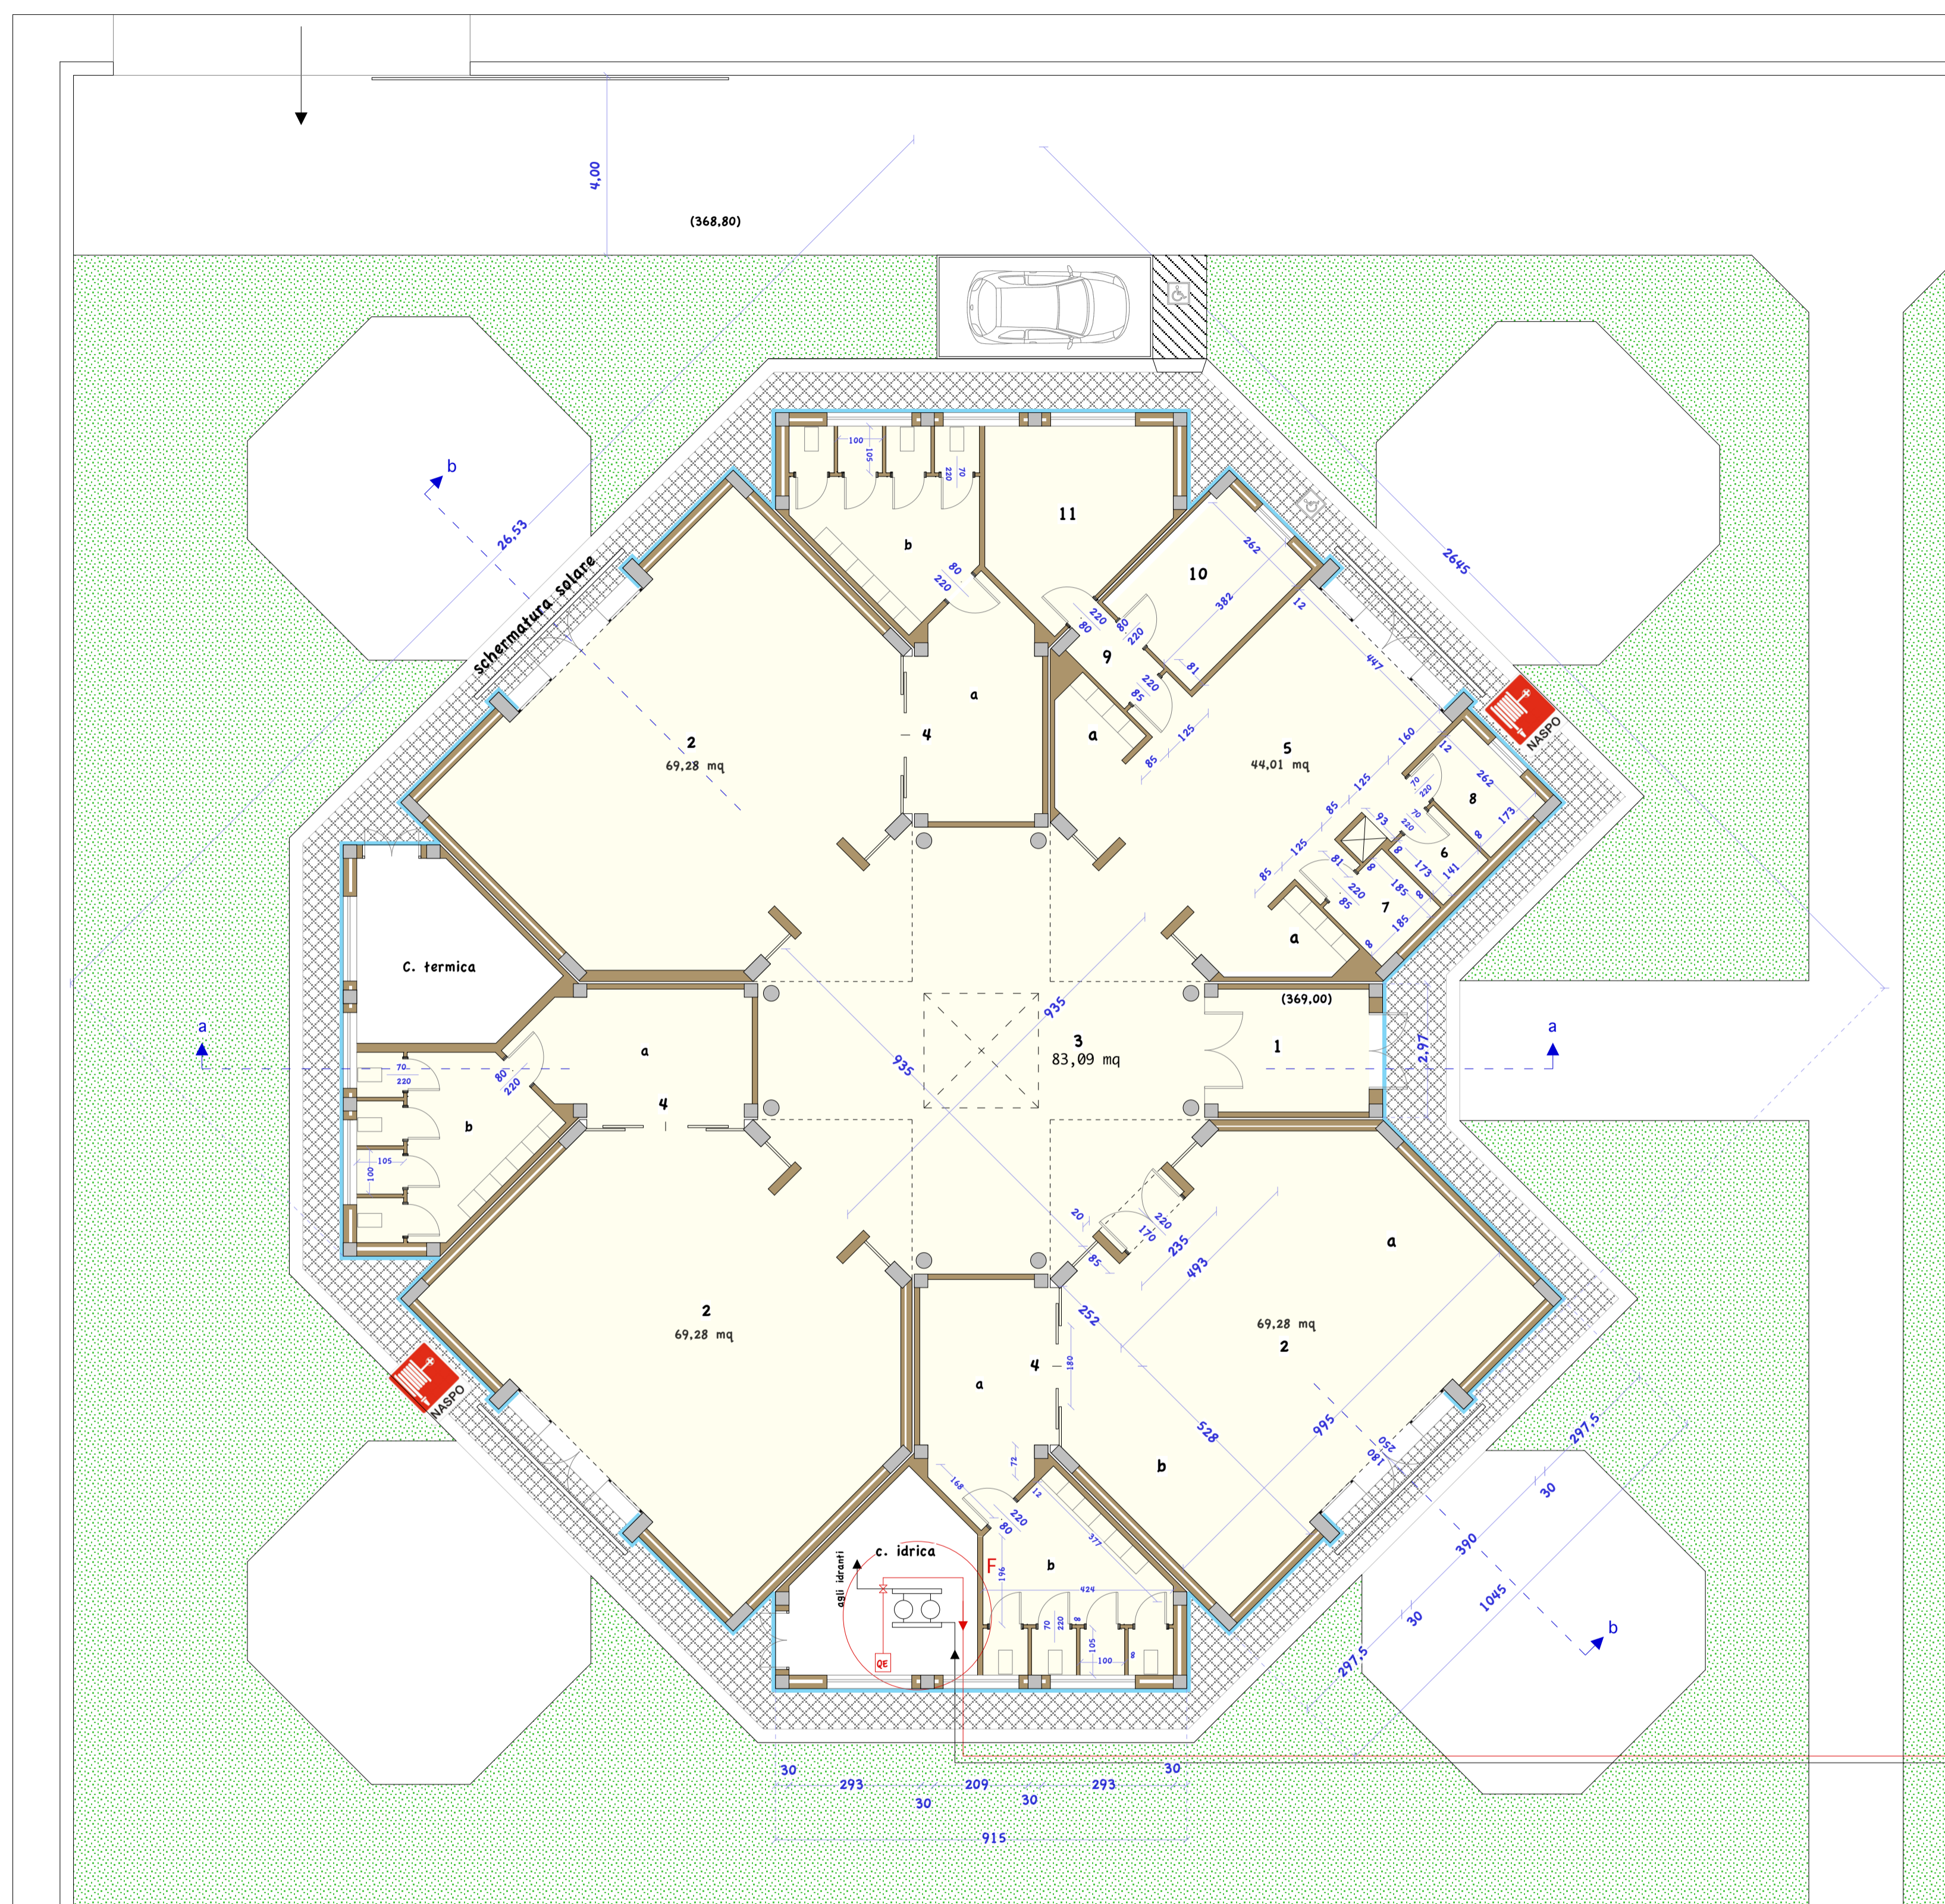


- 1) Ingresso
- 2) ATTIVITA' ORDINATE
- a) attività a svolino
- b) attività speciali
- 3) ATTIVITA' LIBERE
- 4) ATTIVITA' PRATICHE
- a) spogliatoio
- b) lavatoio e servizi igienici
- 5) SALA MENSA
- a) lavabi
- 6) SERVIZIO IGIENICO MAESTRE
- 7) SERVIZIO IGIENICO DISABILI
- 8) LAVANDERIA
- 9) DISIMPEGNO
- 10) PLURIUSO
- 11) STANZA ASSISTENTE

PIANTA PIANO TERRA
scala 1:100

INTERVENTI



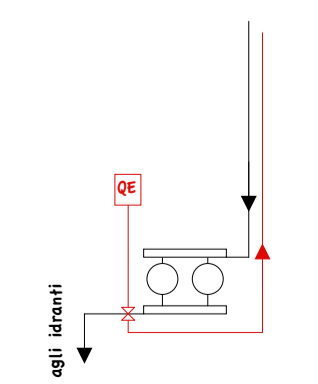

F
Gruppo di messa in prova
pompe antincendio





- Rifacimento controsoffitti interni con isolamento termico
- Rifacimento terrazze
- Rifacimento copertura

- Rifacimento facciate con isolamento a cappotto
- Rifacimento pavimento con isolamento dal suolo
- Sostituzione infissi con infissi a taglio termico e schermature solari

COMUNE DI RADDUSA
PROVINCIA DI CATANIA
S.T.T. Area n°3

Progetto di ristrutturazione, manutenzione straordinaria, riqualificazione e miglioramento dell'attrattività degli spazi scolastici, adeguamento alle norme vigenti in materia di sicurezza, igiene, abbattimento barriere architettoniche ed efficientamento energetico dei plessi scolastici dell'I.C. "Leonardo da Vinci" - PLESSO DI VIA G. ROSSINI -
PROGETTO ESECUTIVO ai sensi del D.Lgs. 50/2016 e ss.mm.ii, aggiornato con il pezzario regionale anno 2018

STATO POST OPERAM

Pianta piano terra progetto U.T.C. Geom. Roberto Antonio La Mastra	il R.U.P. Geom. Antonio Cicero	scala 1:100 Raddusa, aprile/2018 tavola 2.1
--	-----------------------------------	--