


SUPERFICIE PIANO

Piano Interrato *	962,50 mq
Piano Mezzanino	288,60 mq
* Escluse aree non oggetto di intervento e locali tecnici	
Tipologia di Infissi: A, B, C, ...	
# Infissi non oggetto di intervento	

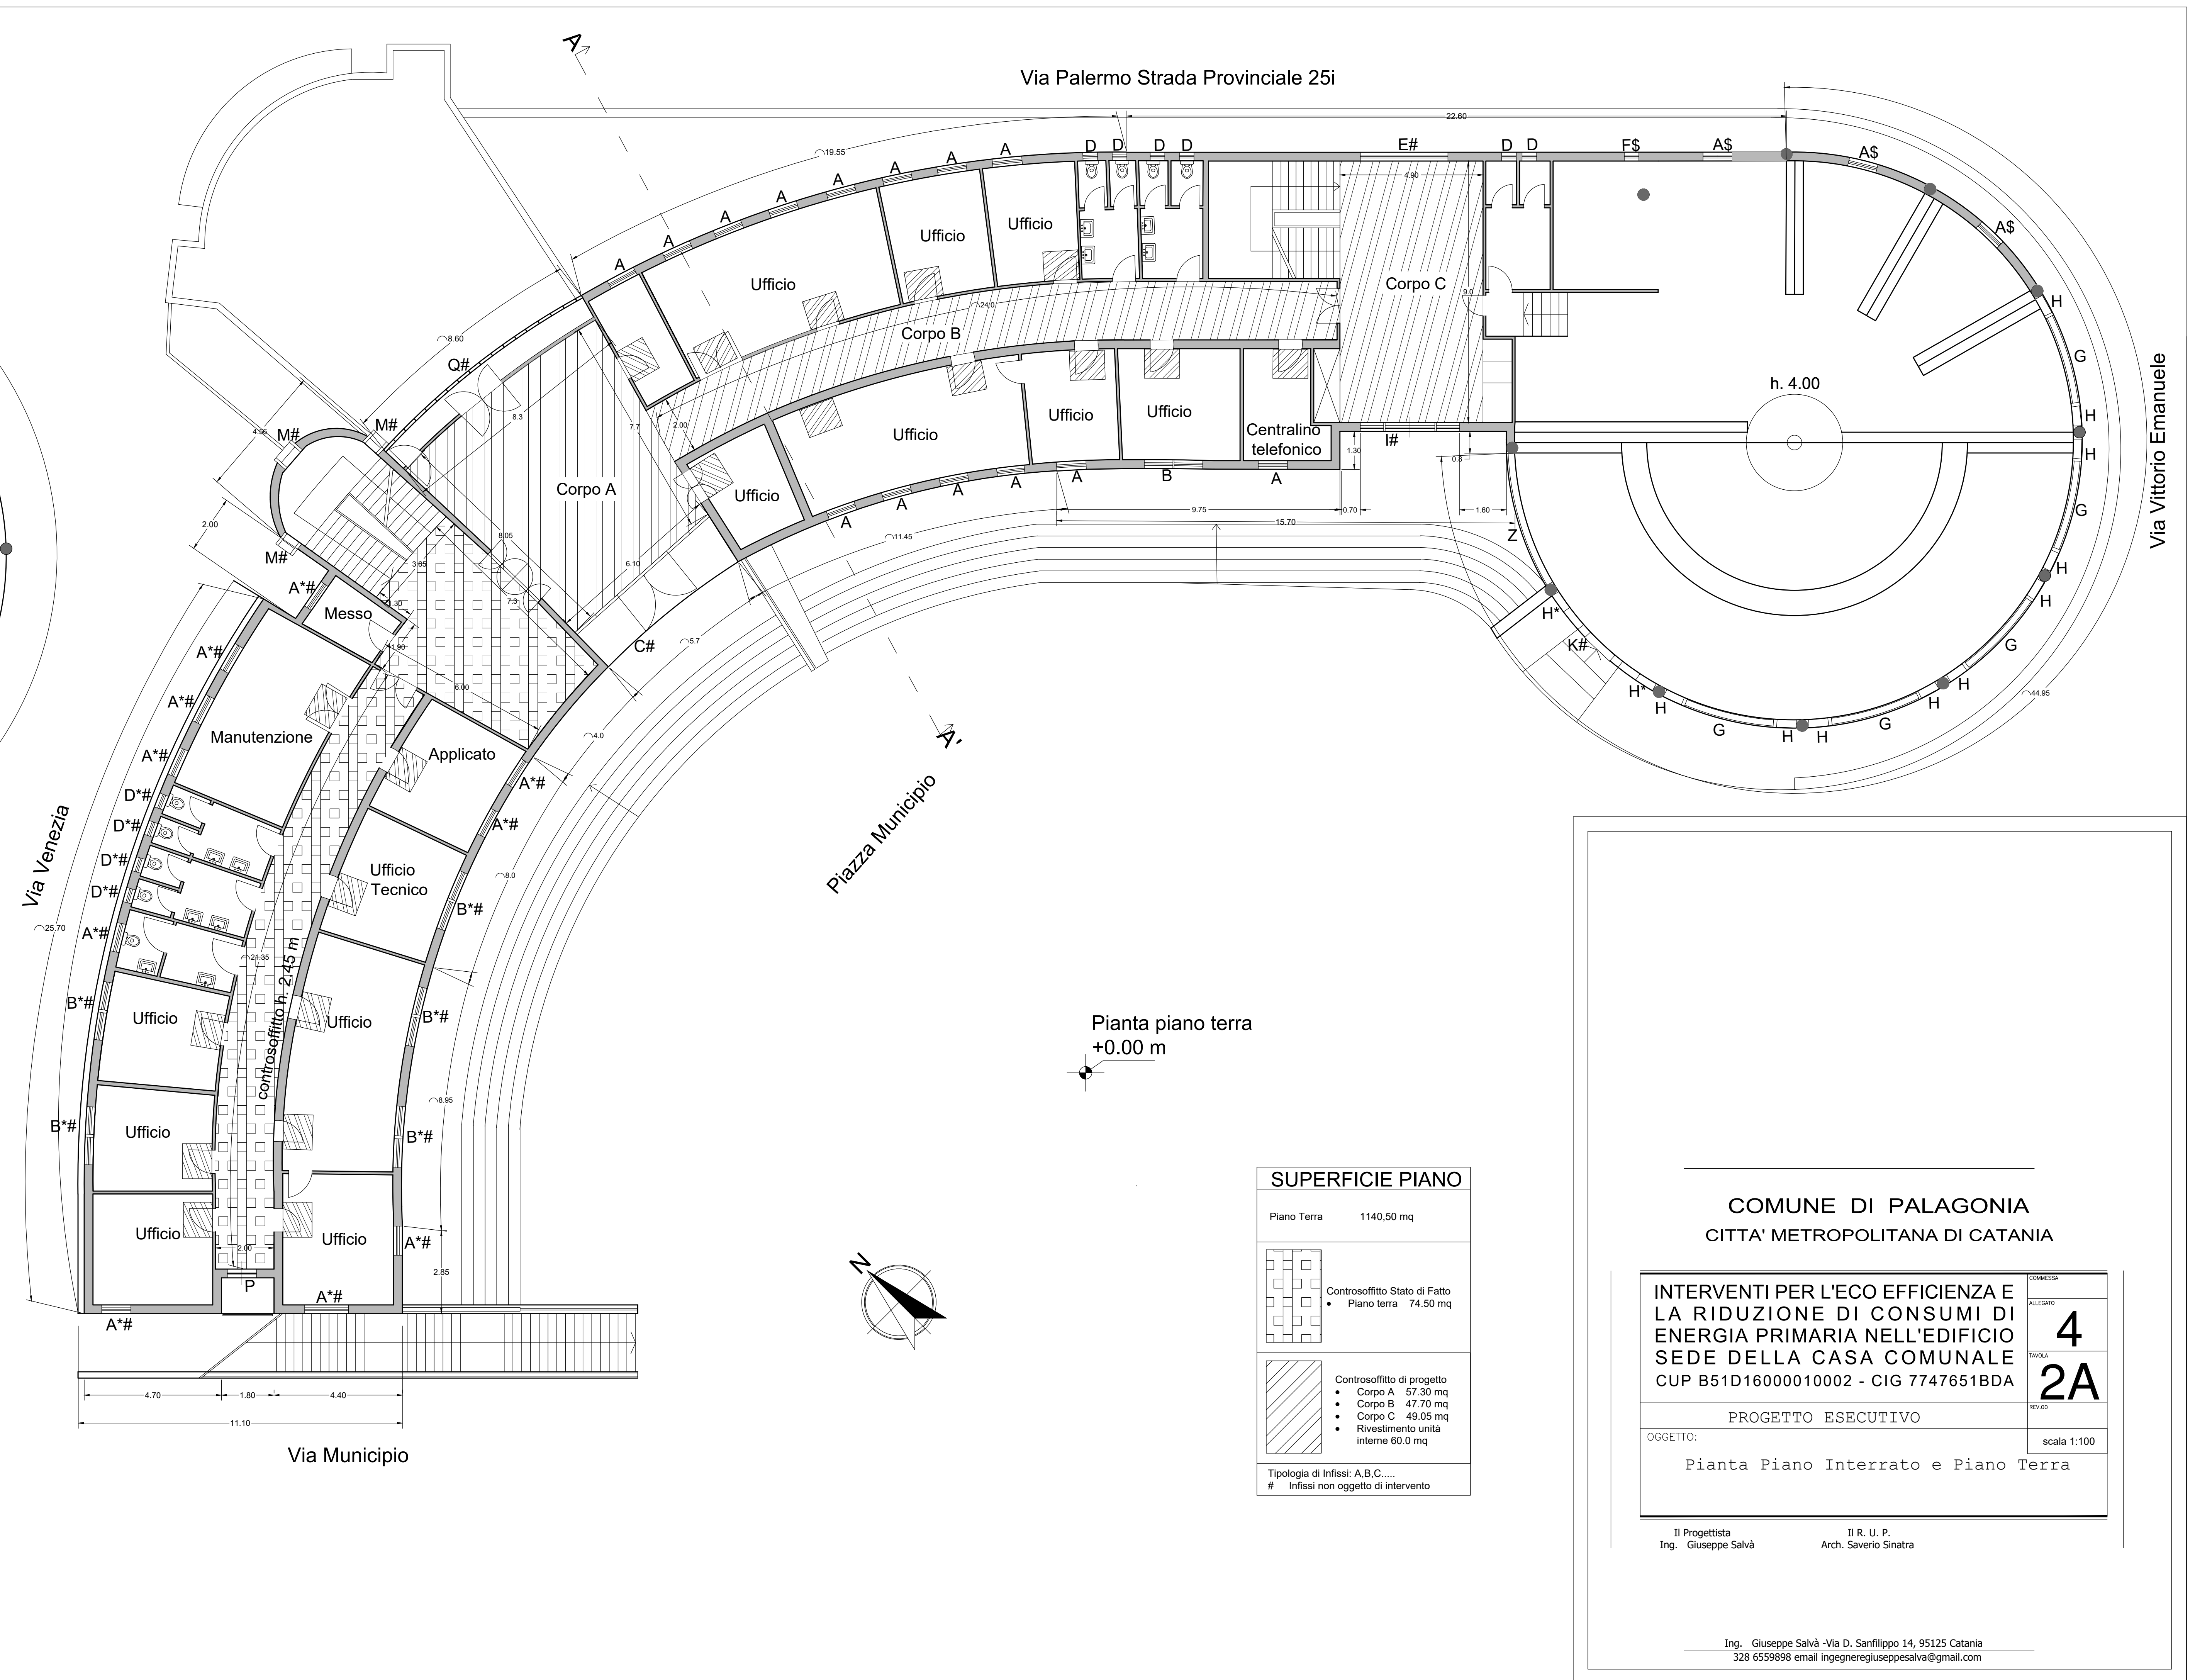

SUPERFICIE PIANO

Piano Terra	1140,50 mq
Controsoffitto Stato di Fatto	74,50 mq
Controsoffitto di progetto	<ul style="list-style-type: none"> Corpo A: 57,30 mq Corpo B: 47,70 mq Corpo C: 49,05 mq Rivestimento unità interne: 50,0 mq
Tipologia di Infissi: A, B, C, ...	
# Infissi non oggetto di intervento	

COMUNE DI PALAGONIA
CITTA' METROPOLITANA DI CATANIA

INTERVENTI PER L'ECO EFFICIENZA E LA RIDUZIONE DI CONSUMI DI ENERGIA PRIMARIA NELL'EDIFICIO SEDE DELLA CASA COMUNALE
CUP B51D16000010002 - CIG 7747651BDA

PROGETTO ESECUTIVO

Pianta Piano Interrato e Piano Terra

Il Progettista
Ing. Giuseppe Salvà

Il R. U. P.
Arch. Saverio Sinatra

Ing. Giuseppe Salvà - Via D. Sanfilippo 14, 95125 Catania
328 6559898 email ingegneregiusepessalva@gmail.com

ALLEGATO **4**
PARTE **2A**
scala 1:100