


Pianta piano primo
+3.50 m

SUPERFICIE PIANO	
Piano Primo	973.50 mq
Controsoffitto Stato di Fatto	• Piano Primo 53.50 mq
Controsoffitto di progetto	• Corpo A 13.50 mq • Corpo B 47.60 mq • Corpo C 53.10 mq • Rivestimento unità interne 45 mq
Tipologia di Infissi: A,B,C,.... # Infissi non oggetto di intervento	

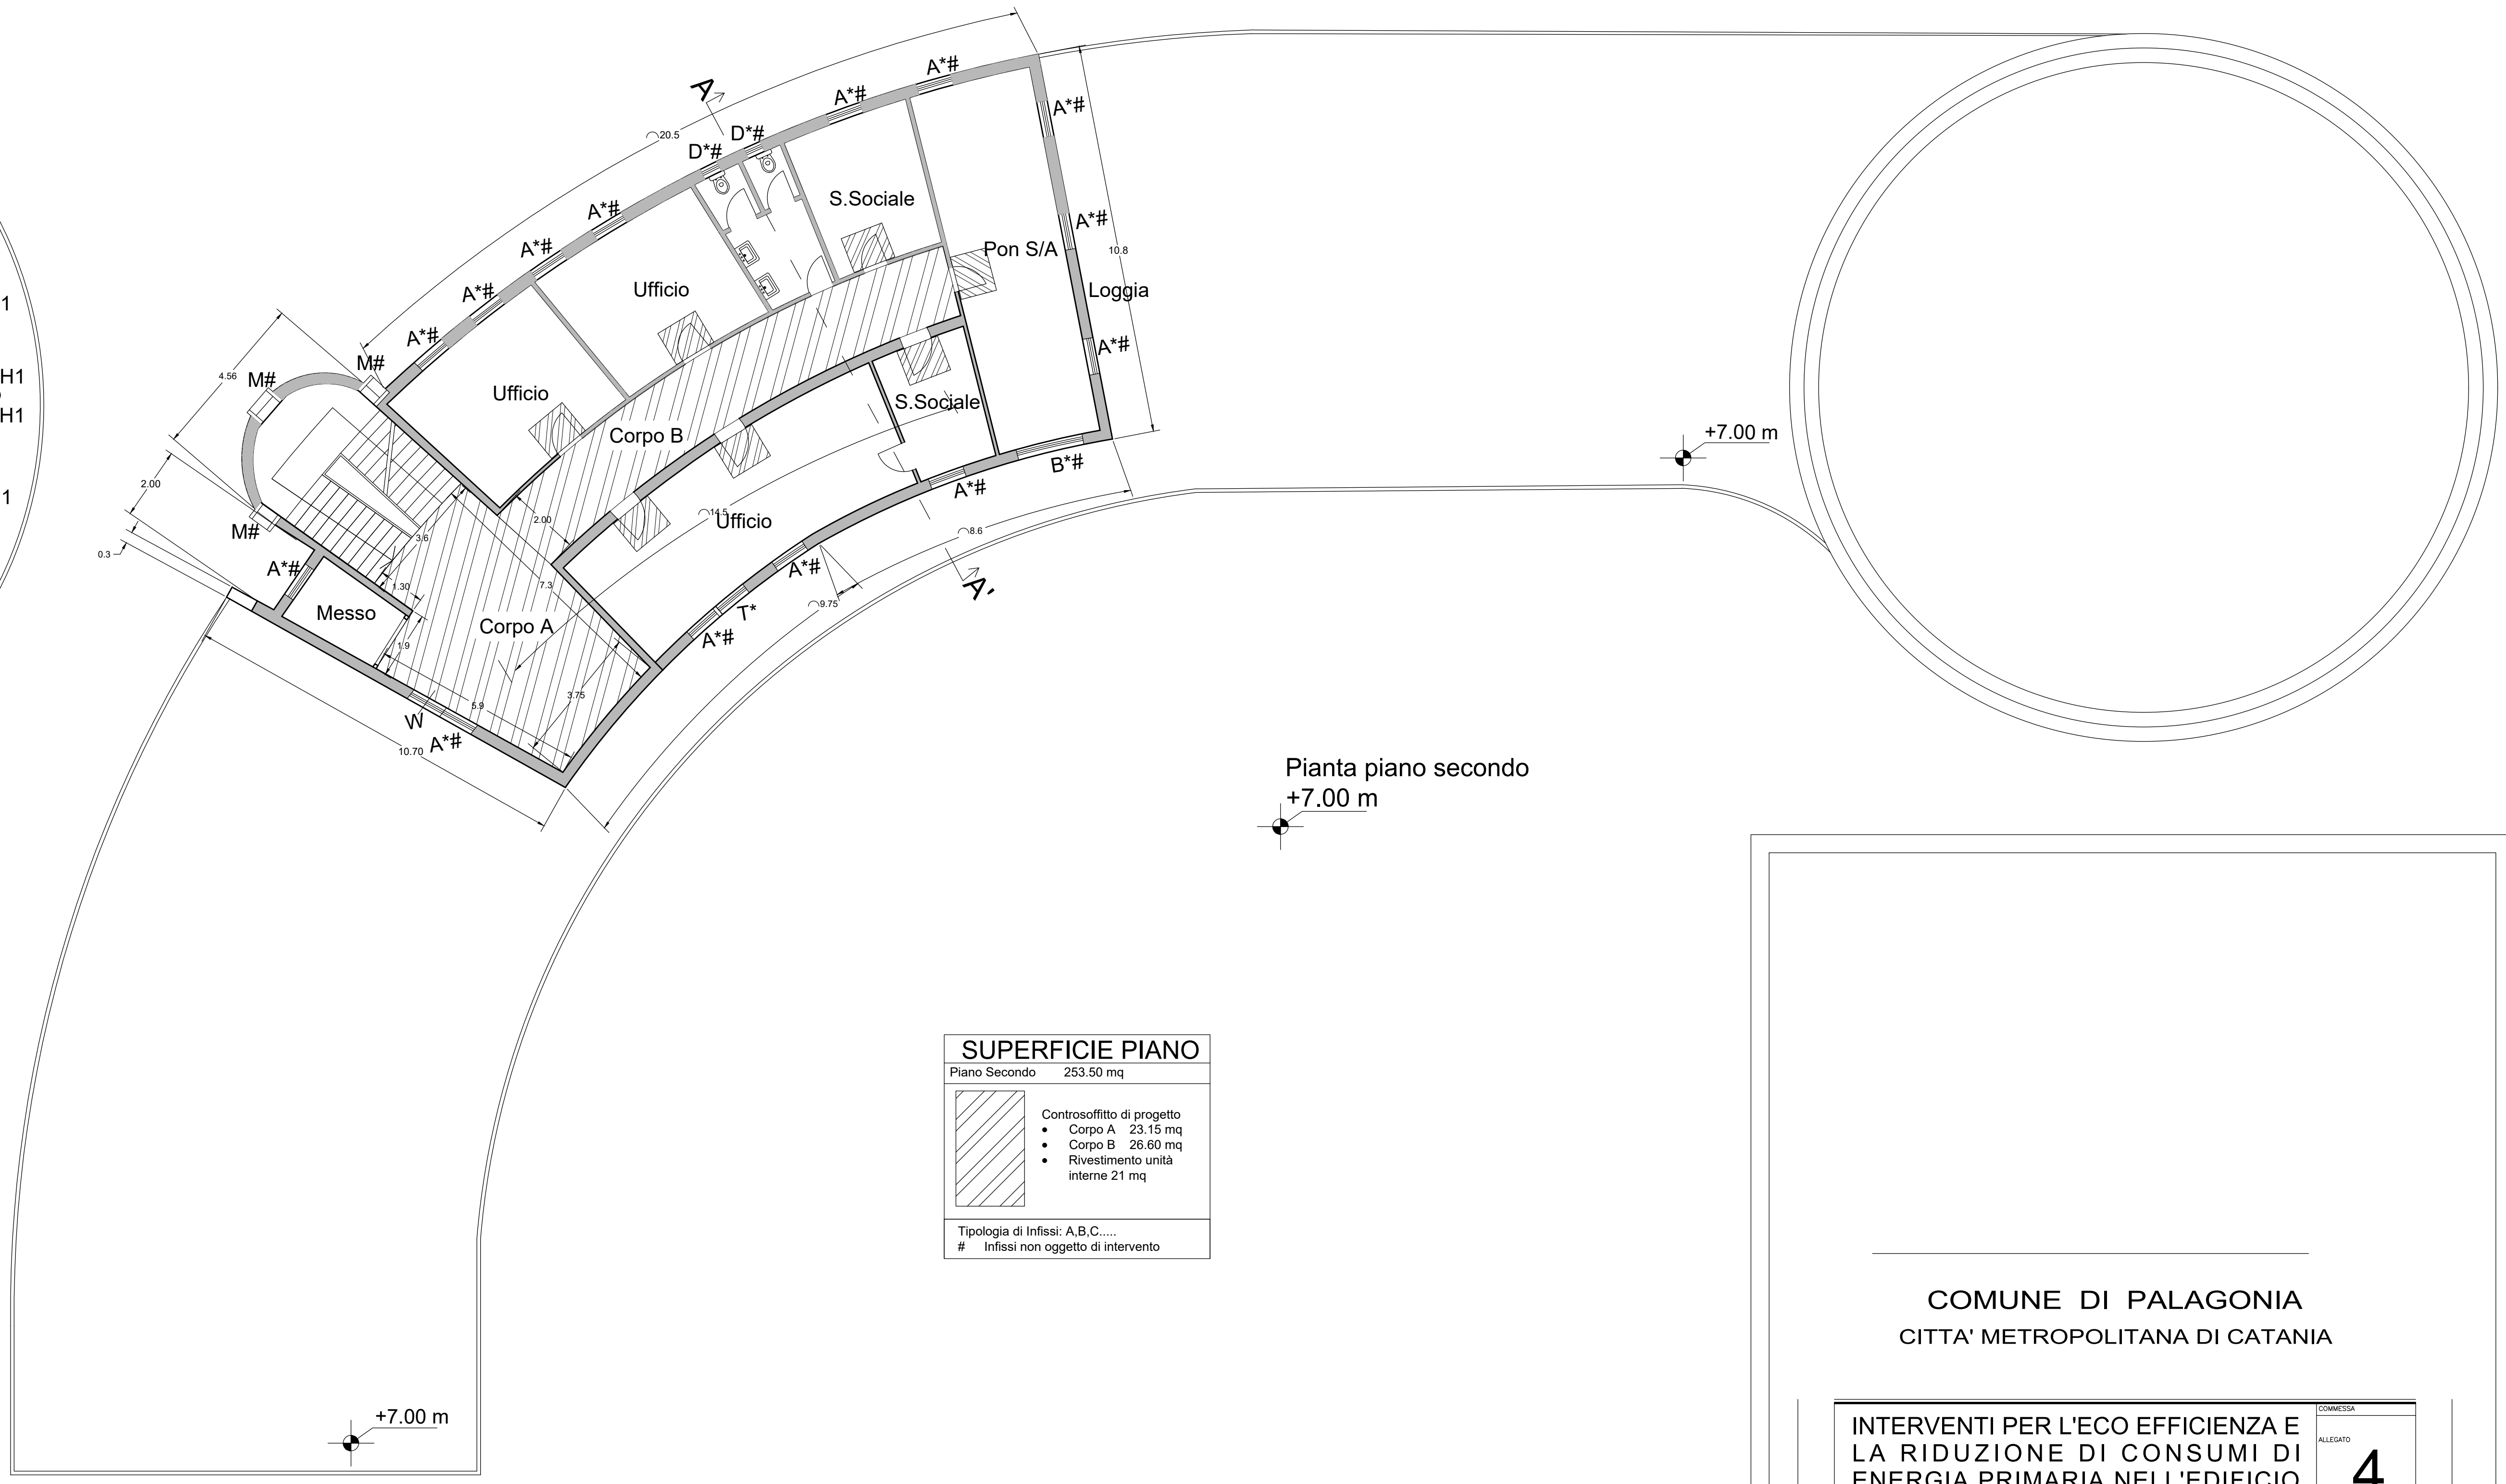

Pianta piano secondo
+7.00 m

SUPERFICIE PIANO	
Piano Secondo	253.50 mq
Controsoffitto di progetto	• Corpo A 23.15 mq • Corpo B 28.60 mq • Rivestimento unità interne 21 mq
Tipologia di Infissi: A,B,C,.... # Infissi non oggetto di intervento	

COMUNE DI PALAGONIA
CITTA' METROPOLITANA DI CATANIA

INTERVENTI PER L'ECO EFFICIENZA E LA RIDUZIONE DI CONSUMI DI ENERGIA PRIMARIA NELL'EDIFICIO SEDE DELLA CASA COMUNALE CUP B51D16000010002 - CIG 7747651BDA		CONFERMA
		ACCERTO
		4
		TRACIA
		2B
PROGETTO ESECUTIVO		REDAZIONE
OGGETTO: Pianta Piano Primo e Piano Secondo		scala 1:100