


Pianta piano primo
+3.50 m

Pianta piano secondo
+7.00 m

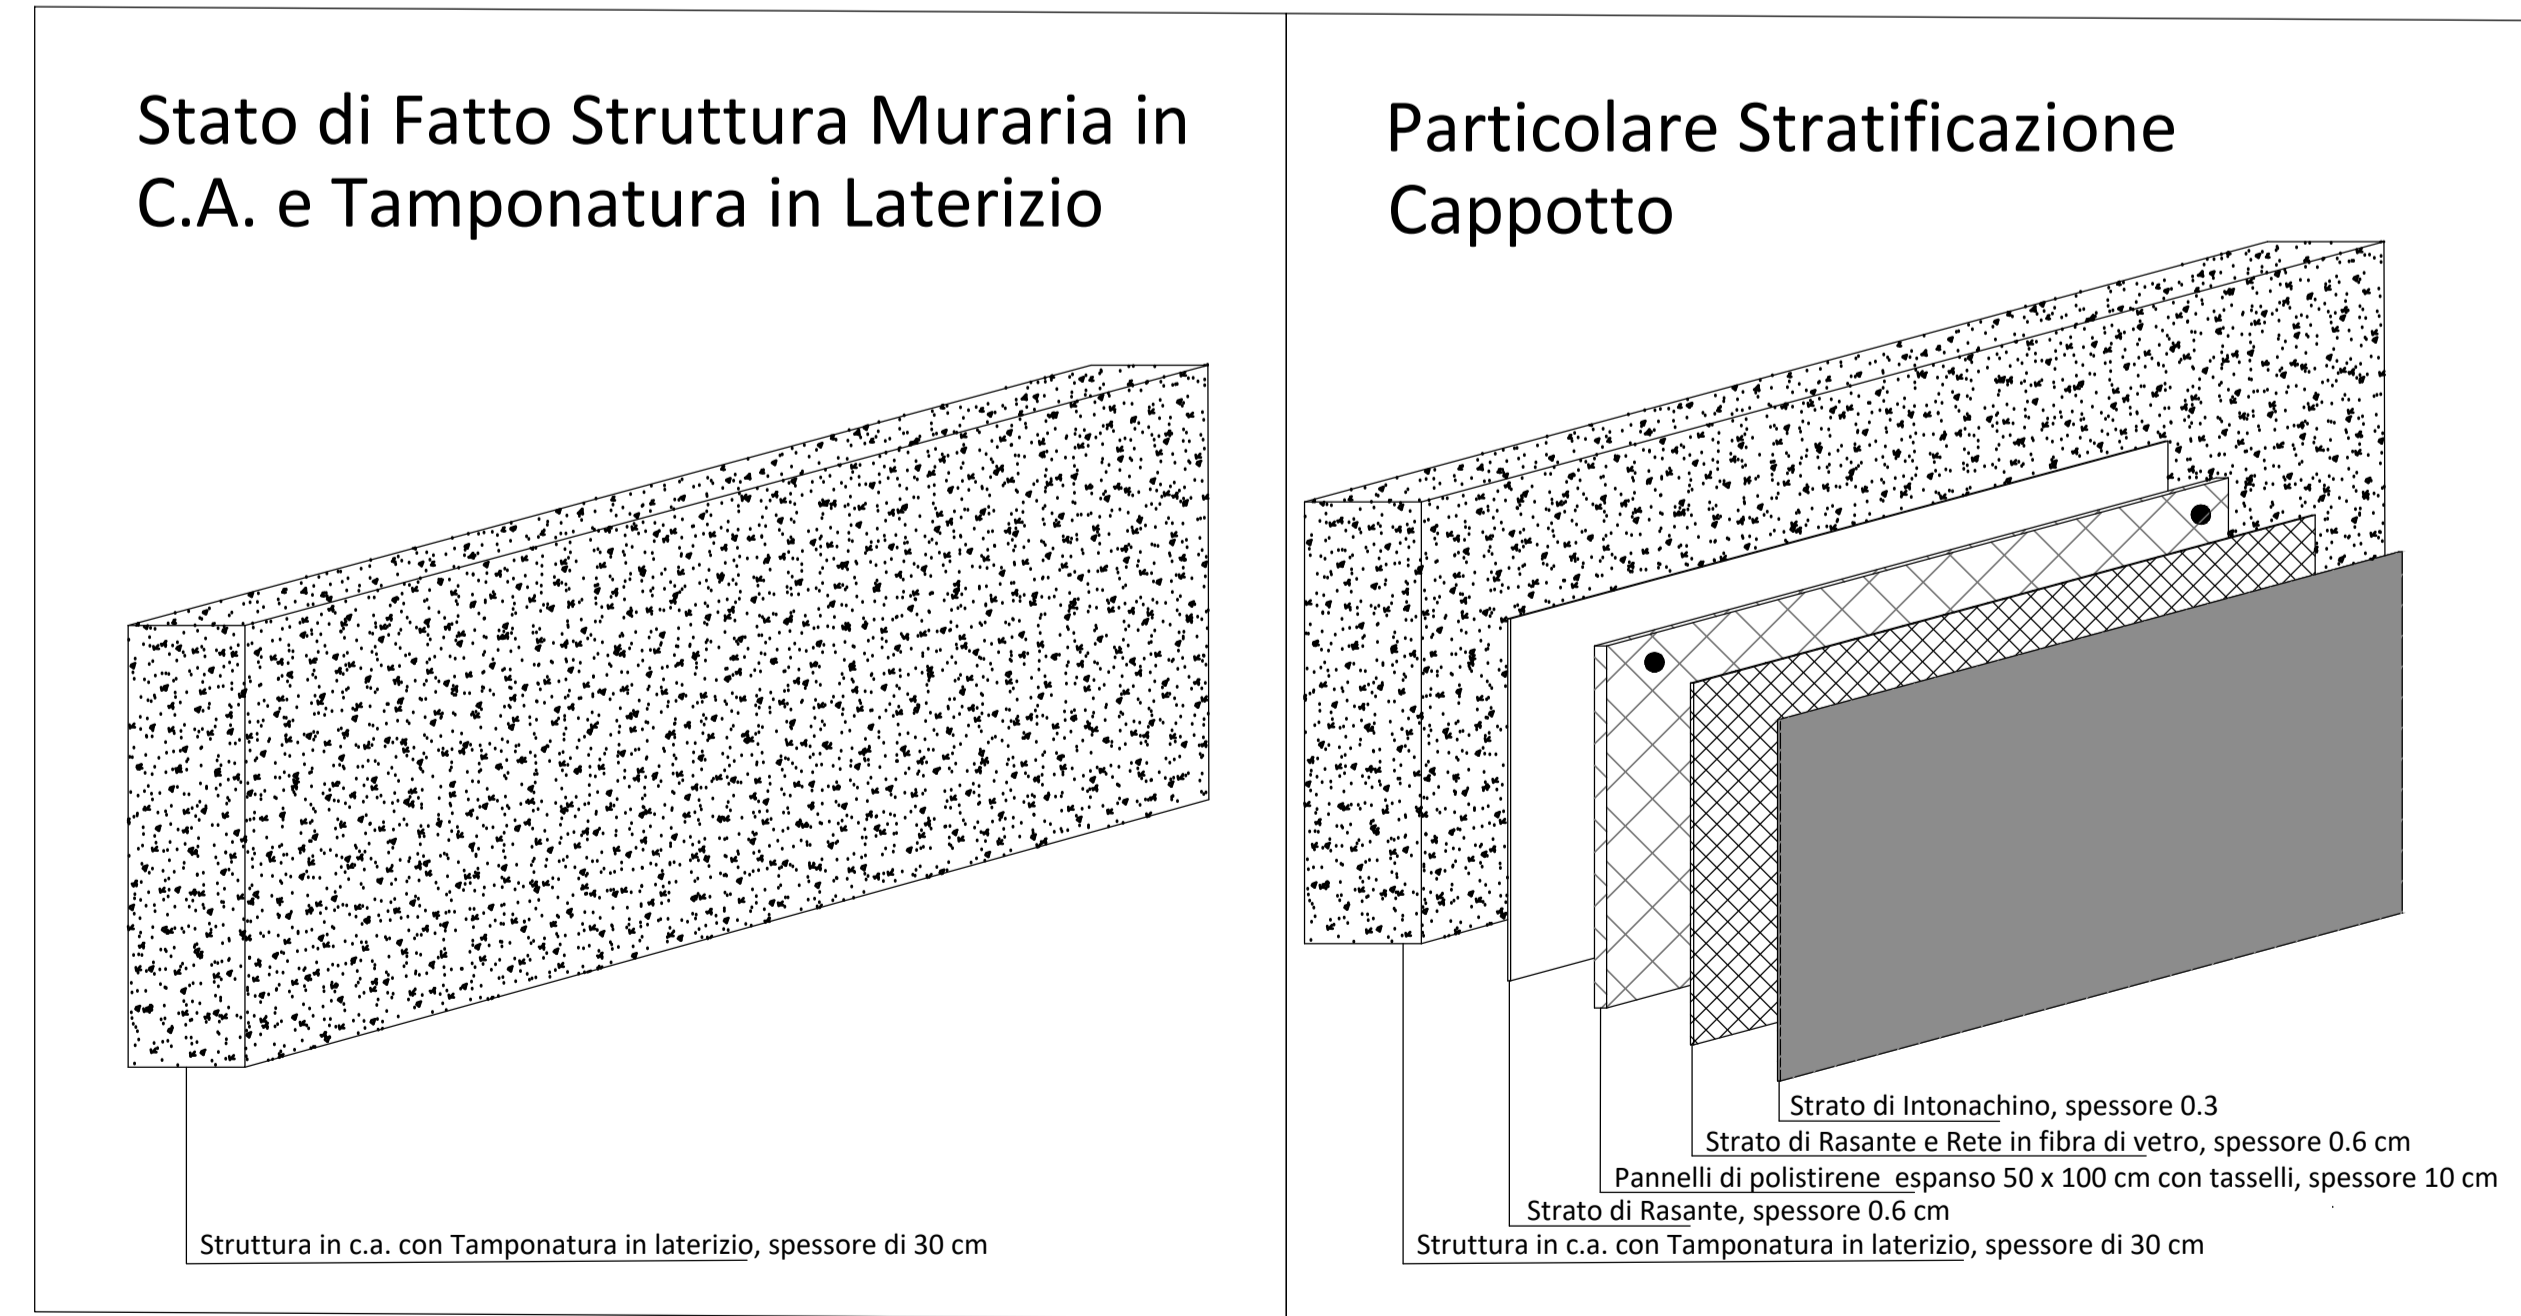

LEGENDA

INTERVENTI IN PROGETTO:

- Fornitura e posa in opera del cappotto esterno
conduttività termica < 0,040 W/mK;
superficie prevista di posa in opera 1555,56 mq.
- Sostituzione degli infissi esistenti con nuovi infissi
a taglio termico con trasmittanza < 2.0 W/m²K.
- Zoccolotto

COMUNE DI PALAGONIA
CITTA' METROPOLITANA DI CATANIA

INTERVENTI PER L'ECO EFFICIENZA E LA RIDUZIONE DI CONSUMI DI ENERGIA PRIMARIA NELL'EDIFICIO SEDE DELLA CASA COMUNALE CUP B51D16000010002 - CIG 7747651BDA	4 5B
PROGETTO ESECUTIVO Intervento Involucro Esterno- Pianta Piano Primo e Piano Secondo	scala 1:100

Il Progettista: Ing. Giuseppe Salvà
 Il R. U. P.: Arch. Saverio Sinatra

Ing. Giuseppe Salvà - Via D. Sanfilippo 14, 95125 Catania
 328 6559898 email ingegnergiusepessalva@gmail.com