
COMUNE DI VIZZINI
 (Città Metropolitana di Catania)

LAVORI DI RIPRISTINO DELLE CONDIZIONI DI AGIBILITA' DELL'EX CENTRO DIURNO PER ANZIANI SITO IN PIAZZA S. MARIA DI GESU'

PROGETTO ESECUTIVO


TAVOLA: **P3** SCALA 1:100 PROGETTISTA U.T. COMUNALE: (Arch. Salvatore Lentini)


DATA: _____

ALLEGATO: STATO DI PROGETTO INTERVENTO DI ISOLAMENTO E TRATTAMENTO ACUSTICO PIANTA PIANO PRIMO SEZIONI

VISTI DI APPROVAZIONE

LEGENDA


 ISOLAMENTO ACUSTICO

 TRATTAMENTO ACUSTICO

RIVESTIMENTO PARETE CON PANNELLO FONOASSORBENTE




PARTICOLARE MONTAGGIO PANNELLO **TEAK BIBLOS 8024**

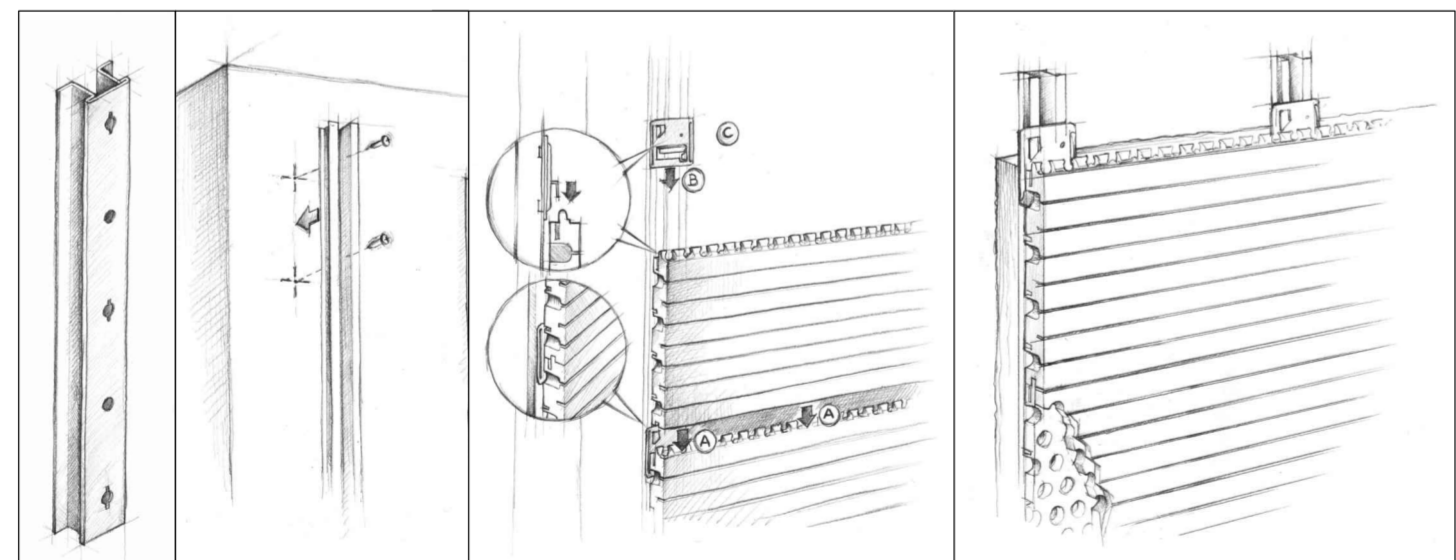

SCHIZZI DI MONTAGGIO PANNELLI FONOASSORBENTI

DIMENSIONI	L 600 mm H 600 mm SP 16 mm
MATERIALE	MDF melaminico
COLORE	TEAK BIBLOS 8024
CLASSE	Bs1 - d0

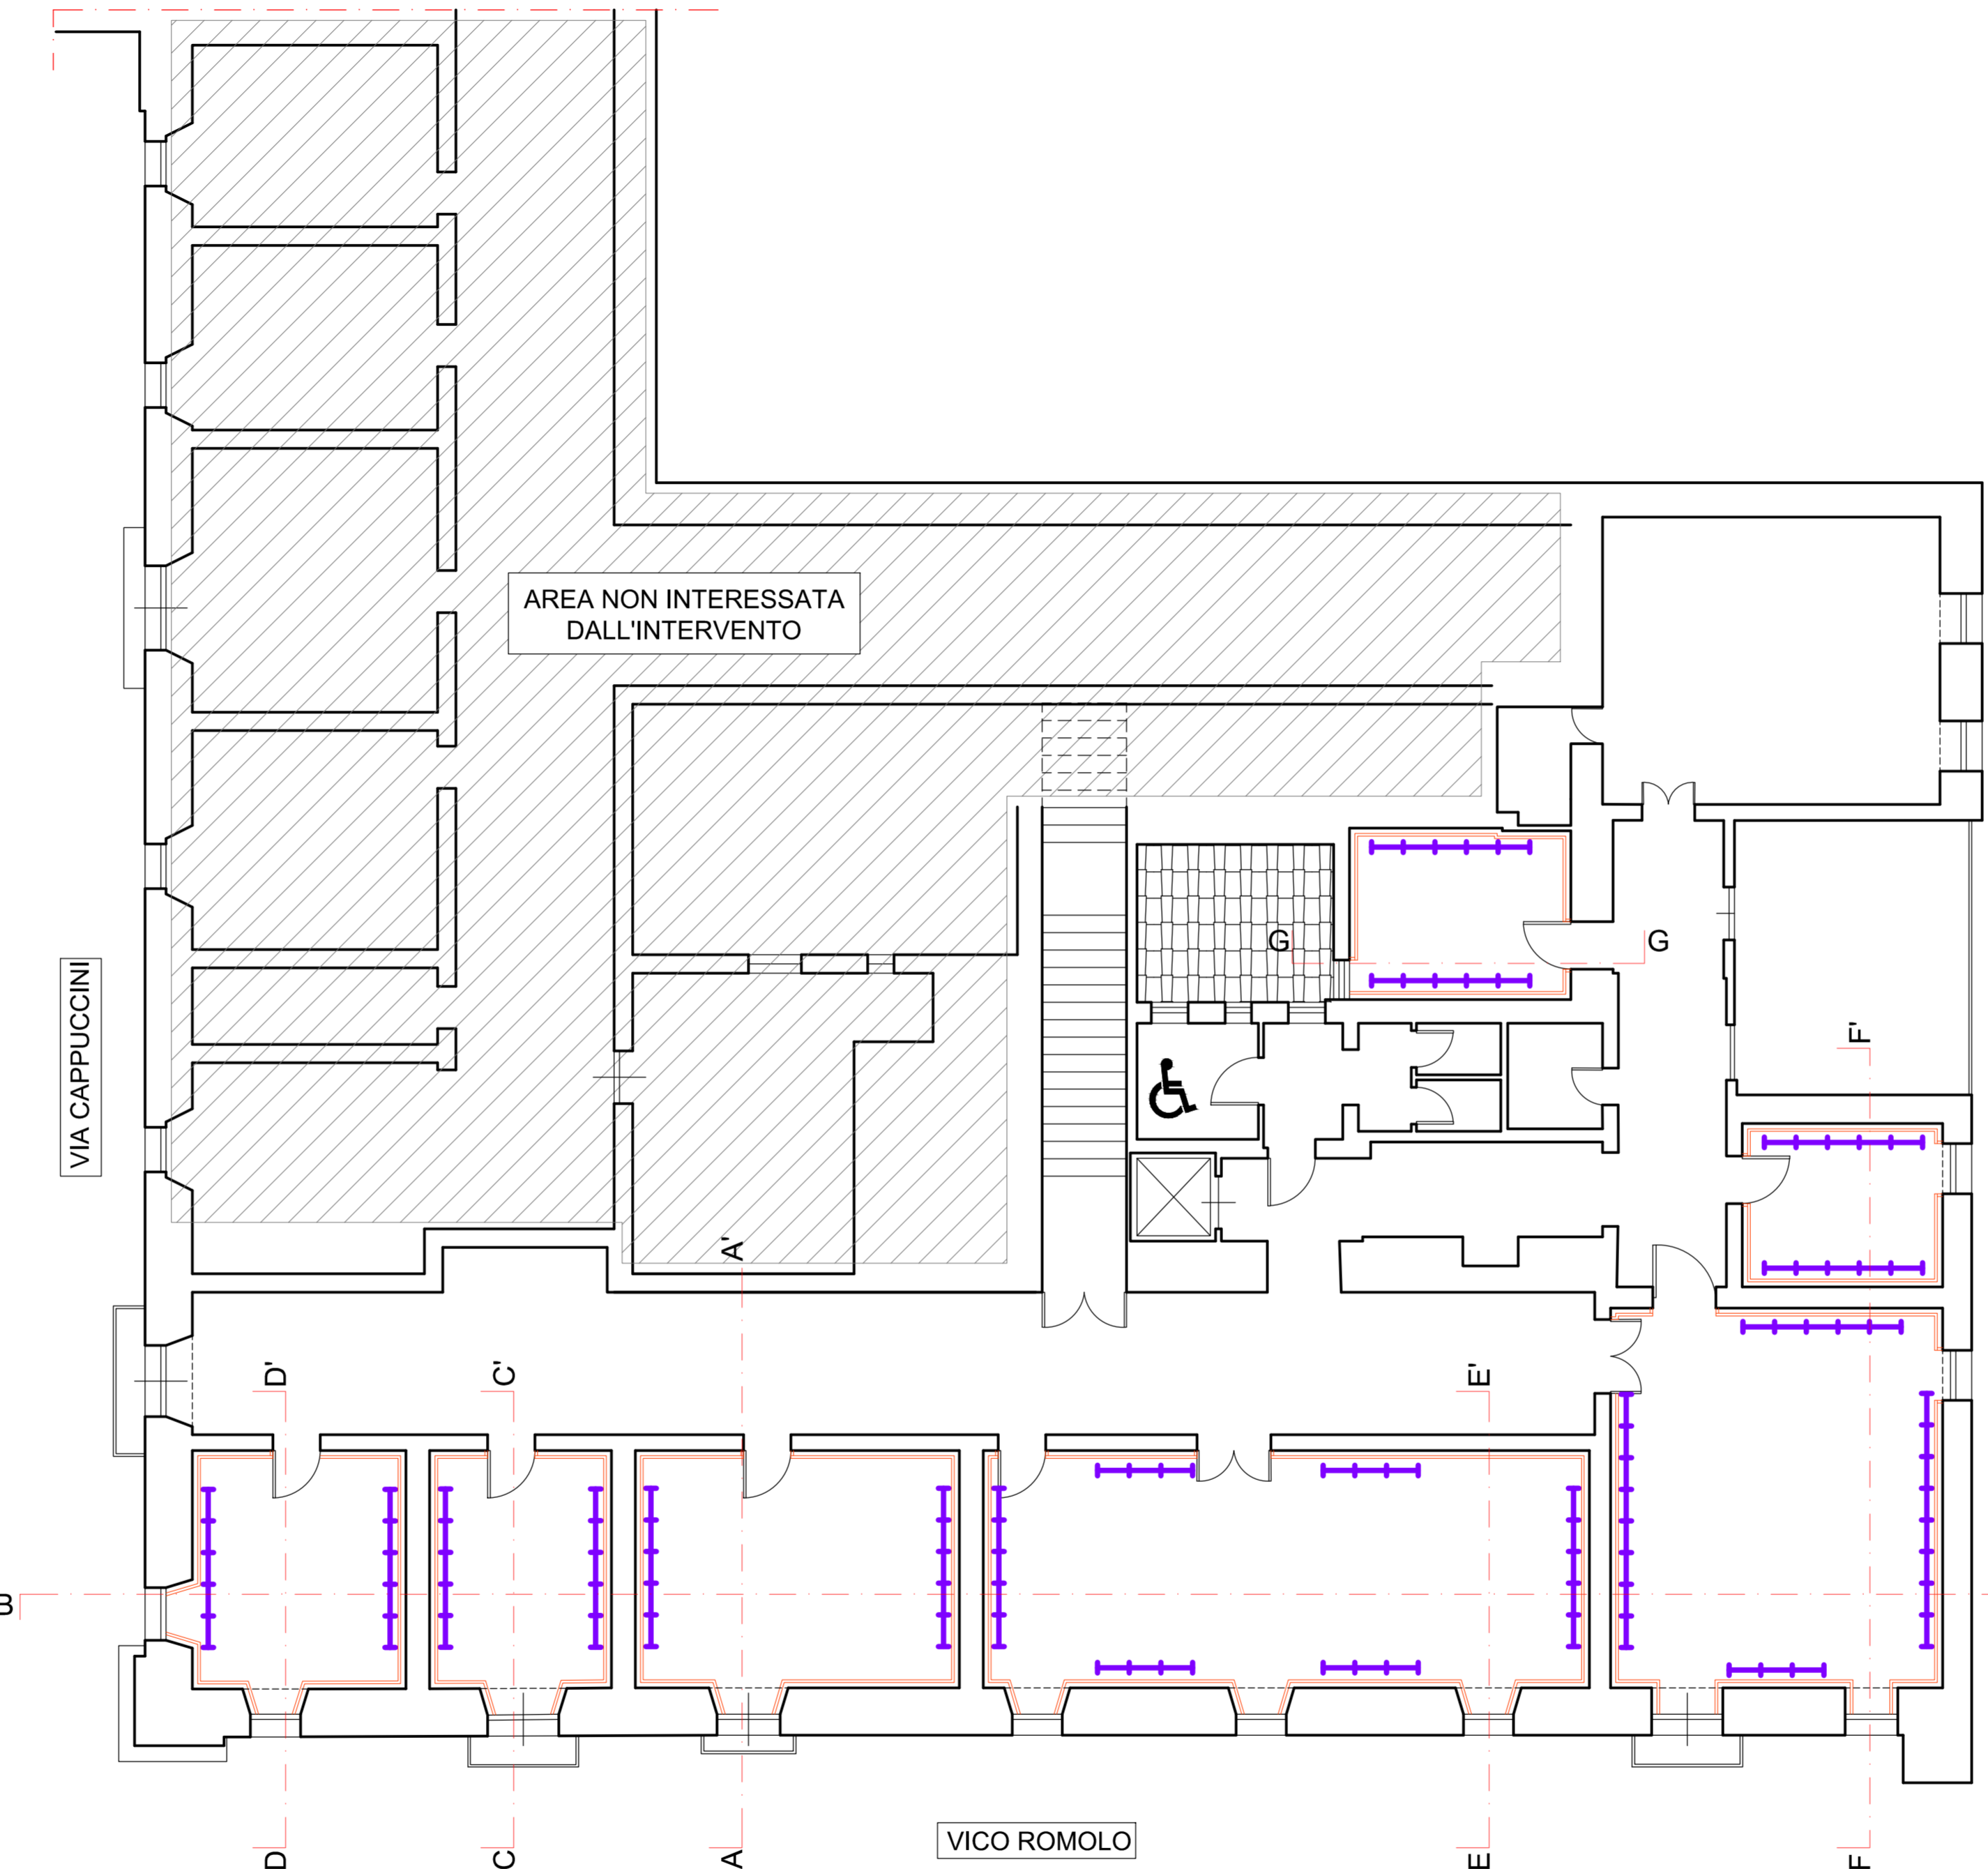


AREA NON INTERESSATA DALL'INTERVENTO

VIA CAPPUCCINI

VICO ROMOLO

VICO ROMOLO

PROGETTO - PIANTA PIANO PRIMO
SCUOLA DI MUSICA
SCALA 1:100

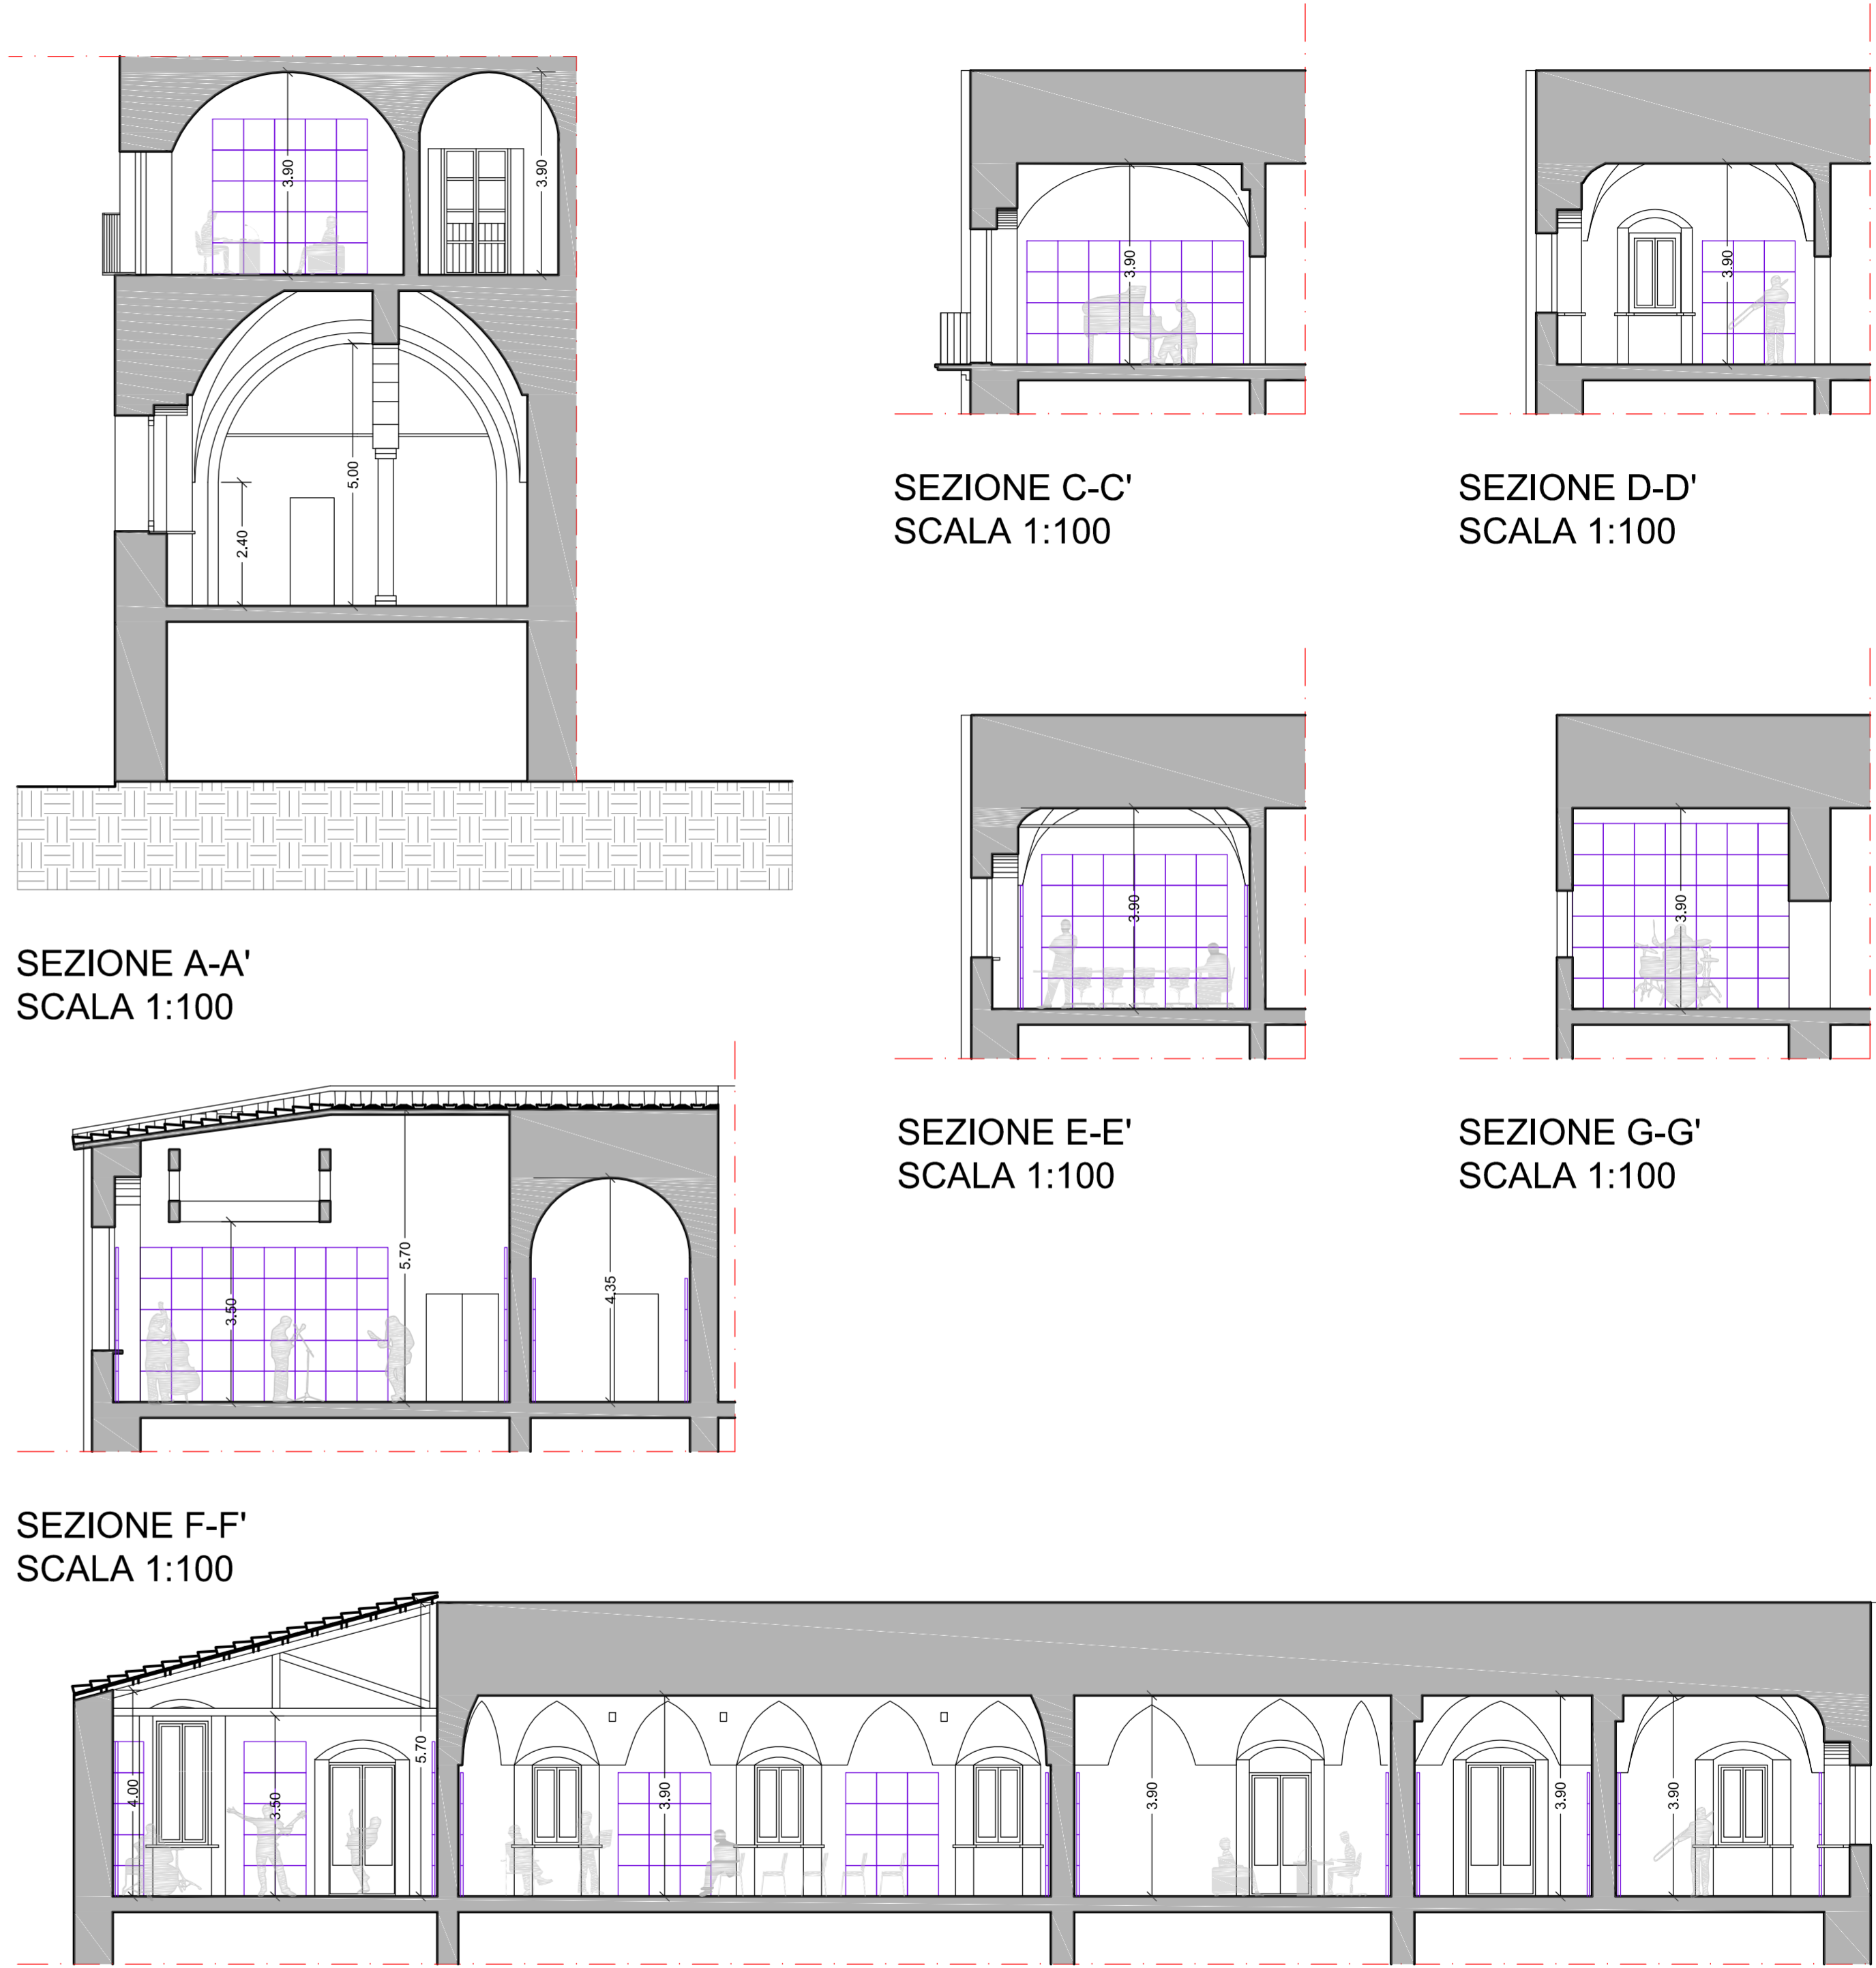

SEZIONE A-A'
SCALA 1:100

SEZIONE B-B'
SCALA 1:100

SEZIONE C-C'
SCALA 1:100

SEZIONE D-D'
SCALA 1:100

SEZIONE E-E'
SCALA 1:100

SEZIONE F-F'
SCALA 1:100

SEZIONE G-G'
SCALA 1:100