


STRALCIO FOTOGRAMMETRICO STRALCIO PRG SCALA 1:2000




STRALCIO PIANO PARTICOLAREGGIATO SCALA 1:1000


<p><b>COMUNE DI VIZZINI</b> (Città Metropolitana di Catania)</p>		
<p>LAVORI DI RIPRISTINO DELLE CONDIZIONI DI AGIBILITA' DELL'EX CENTRO DIURNO PER ANZIANI SITO IN PIAZZA S. MARIA DI GESU'</p>		
<p><b>PROGETTO ESECUTIVO</b></p>		
TAVOLA : <b>Q1</b>	SCALA 1:1000 1:2000	PROGETTISTA U.T. COMUNALE: (Arch. Salvatore Lentini)
<p>ALLEGATO: - INQUADRAMENTO TERRITORIALE E URBANISTICO - ANALISI FOTOGRAFICA</p>		
<p>VISTI DI APPROVAZIONE</p>		

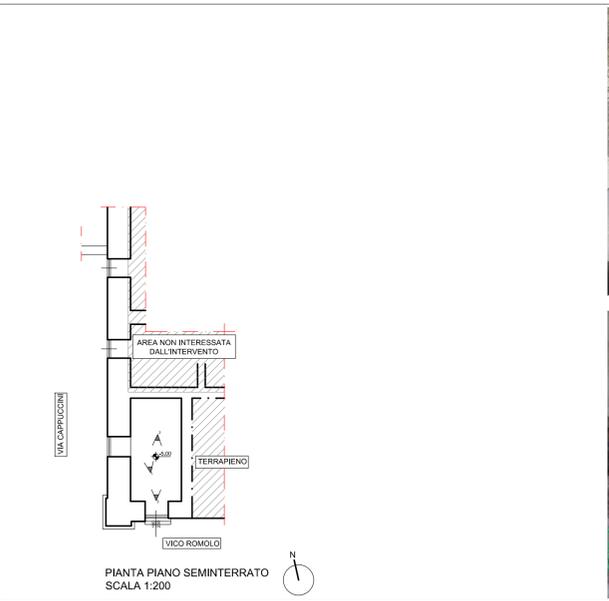

PIANTA PIANO SEMINTERRATO SCALA 1:200

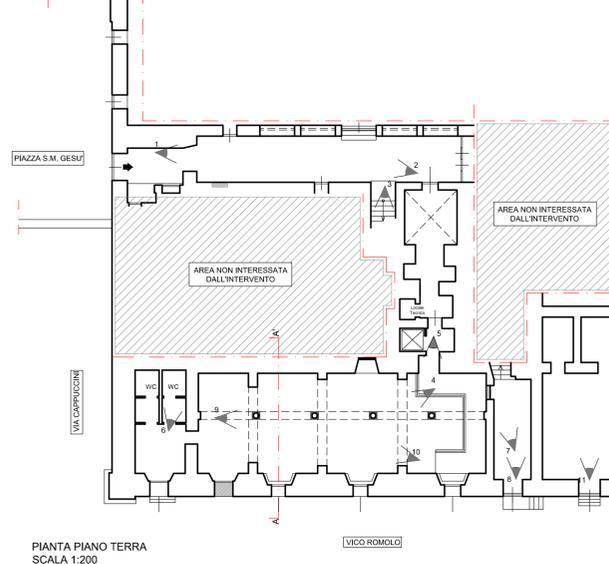

PIANTA PIANO TERRA SCALA 1:200

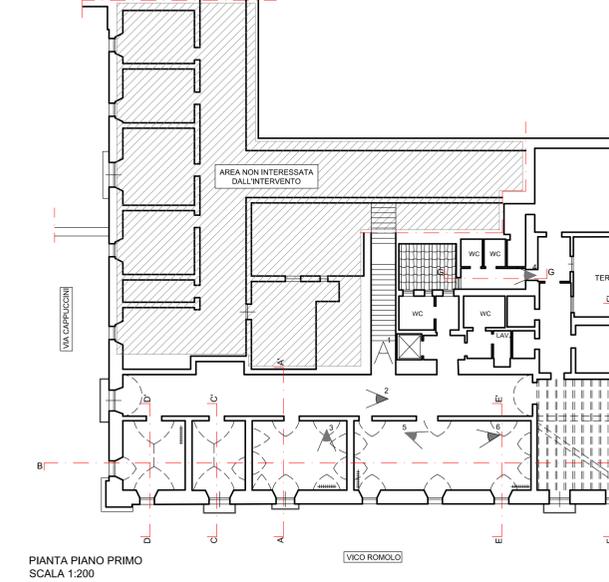

PIANTA PIANO PRIMO SCALA 1:200

