
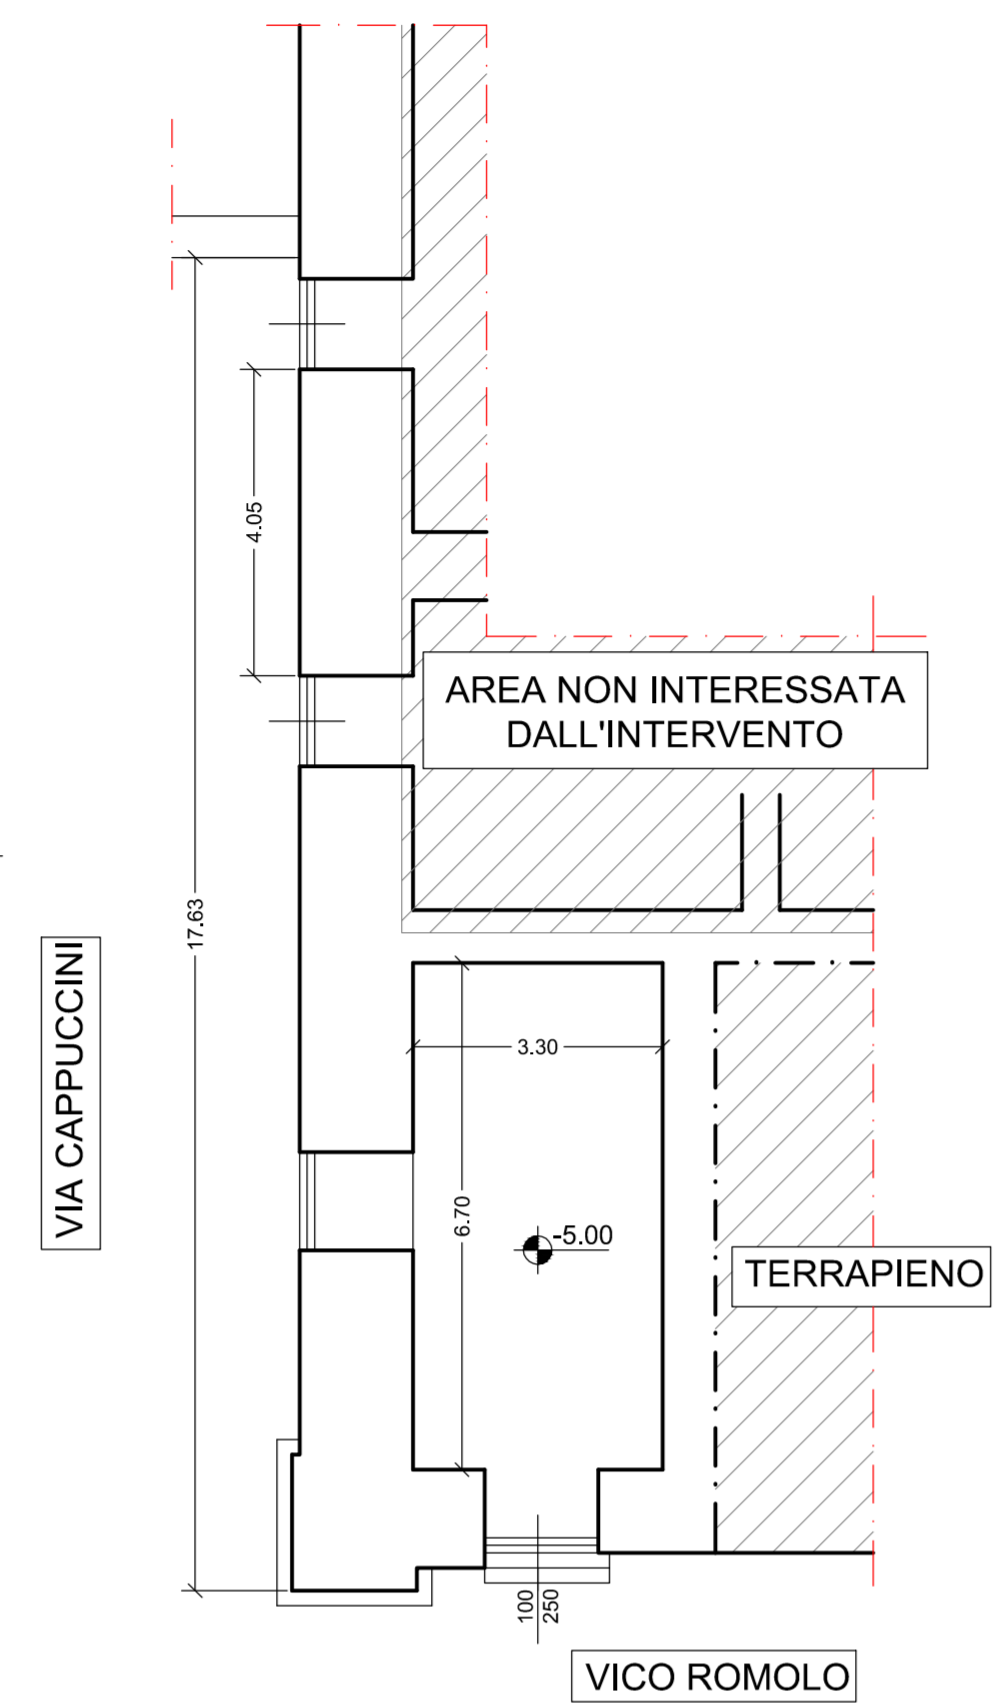
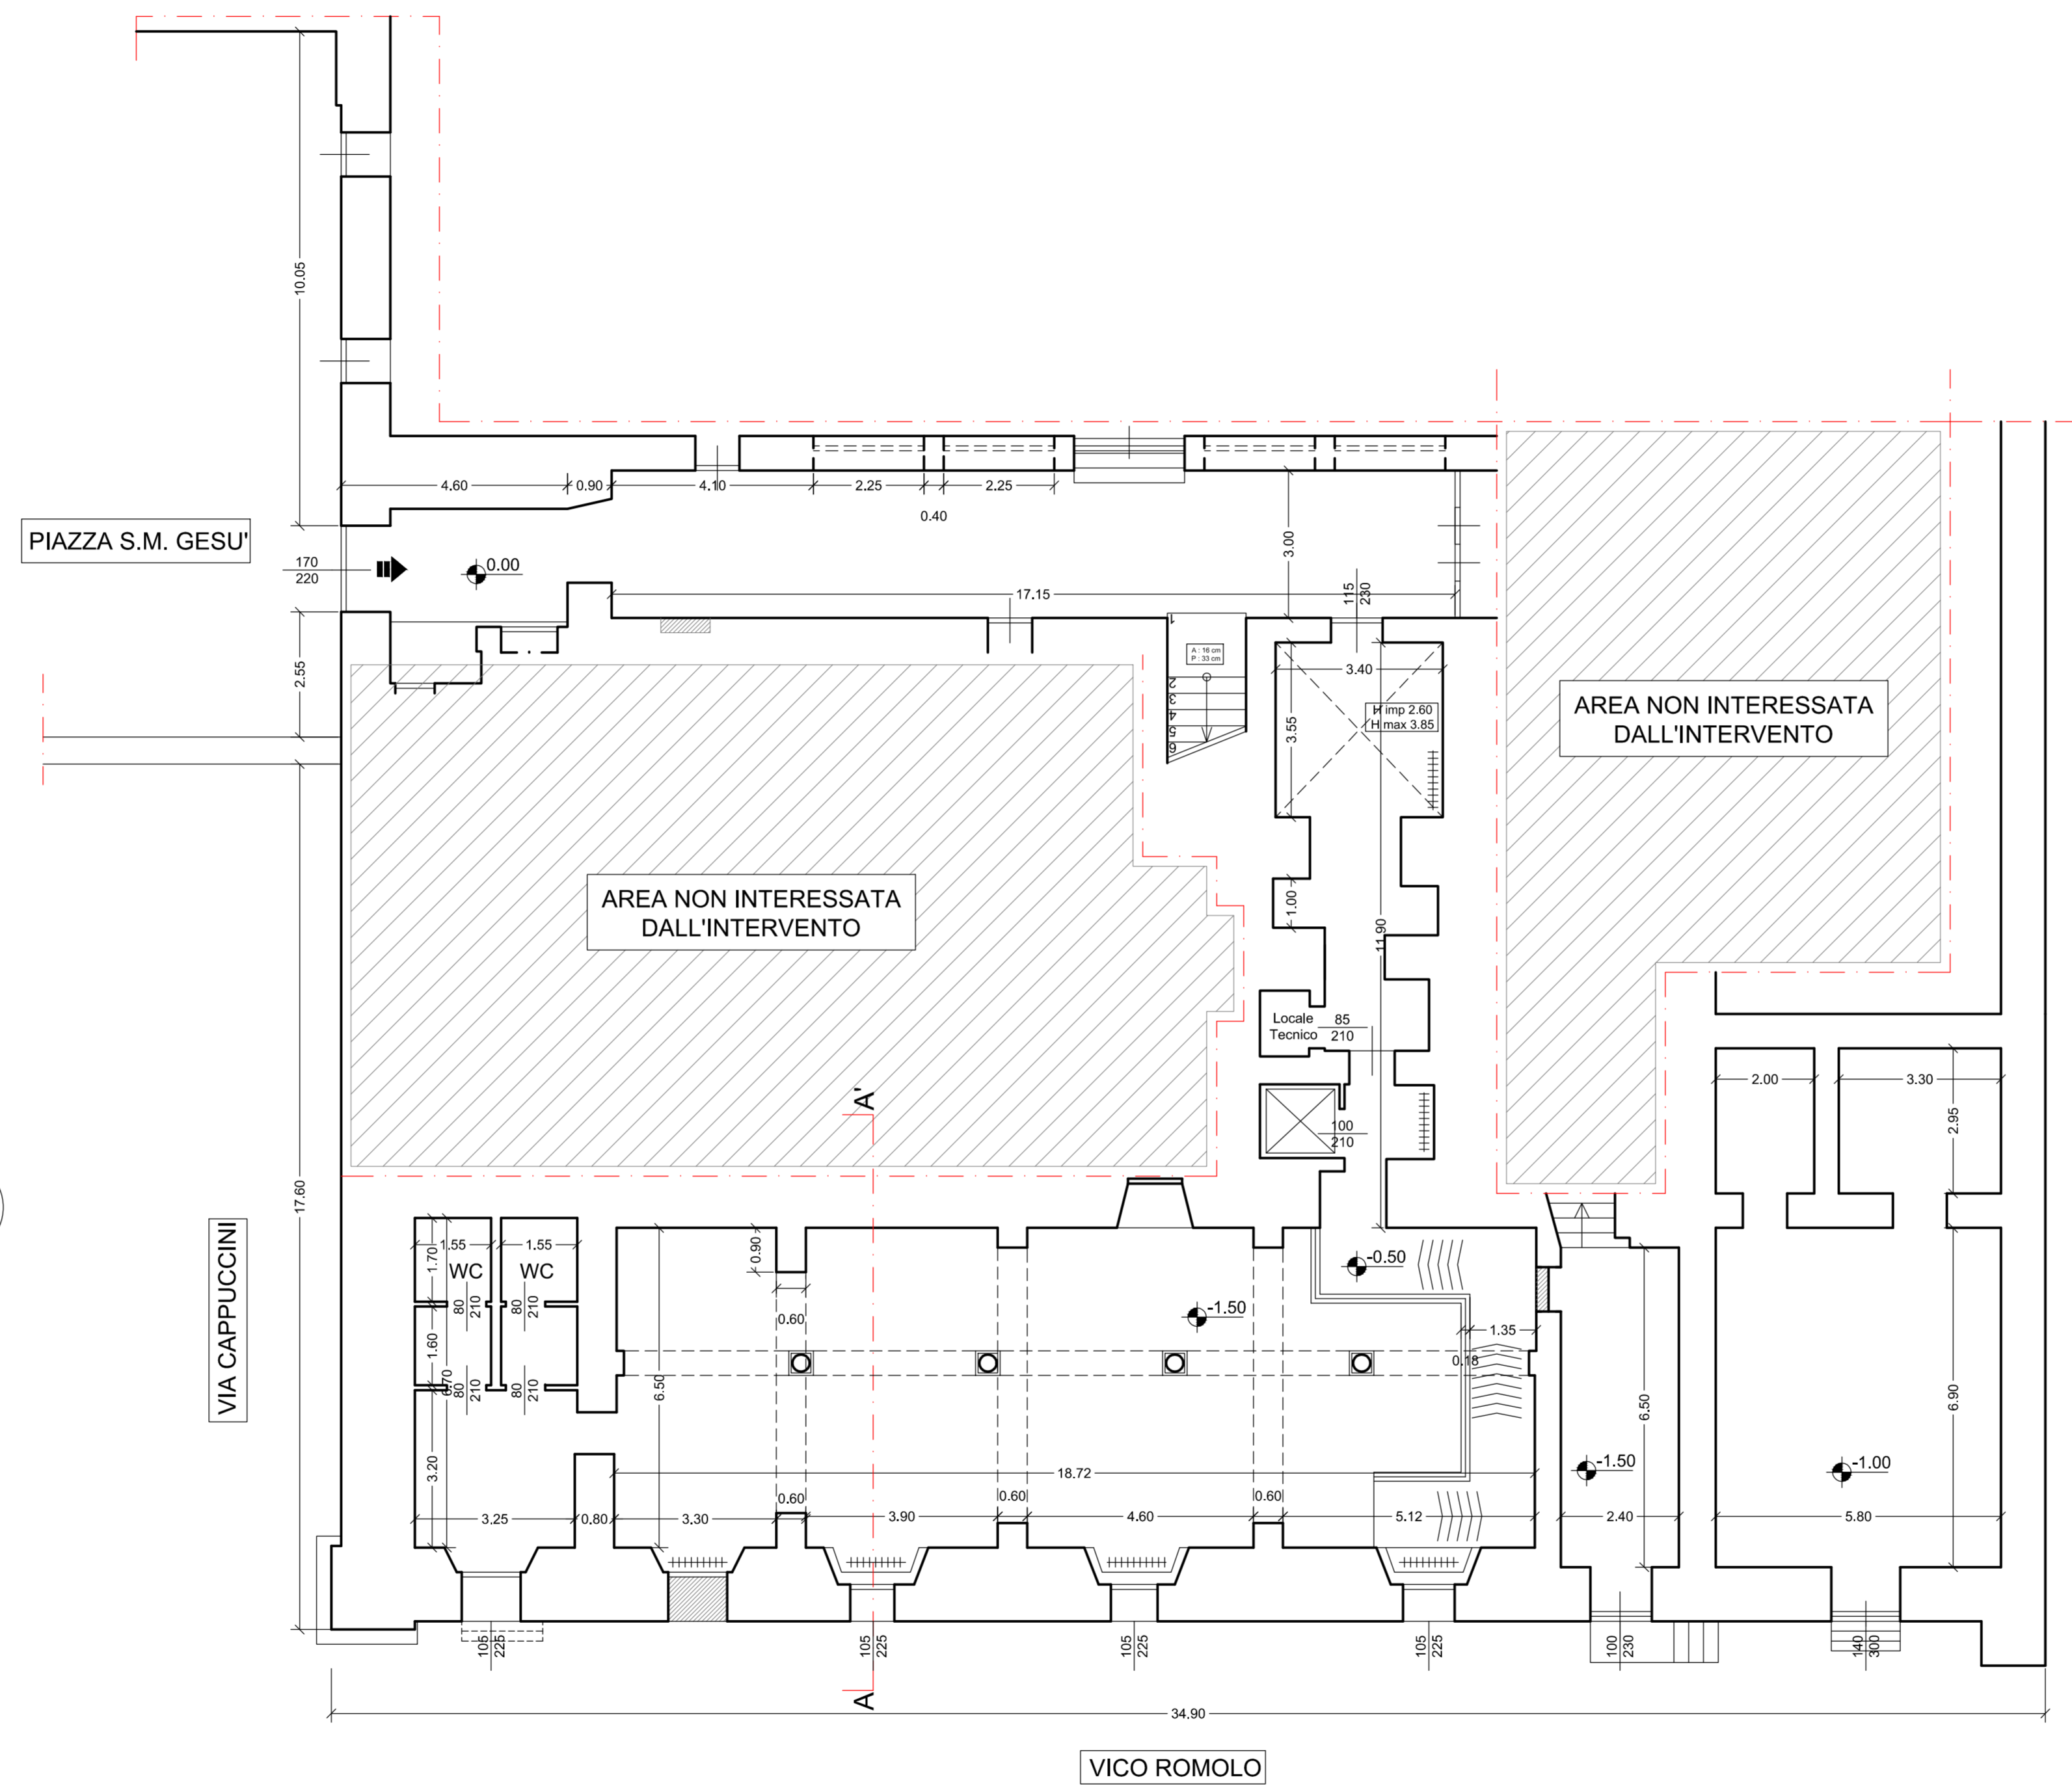
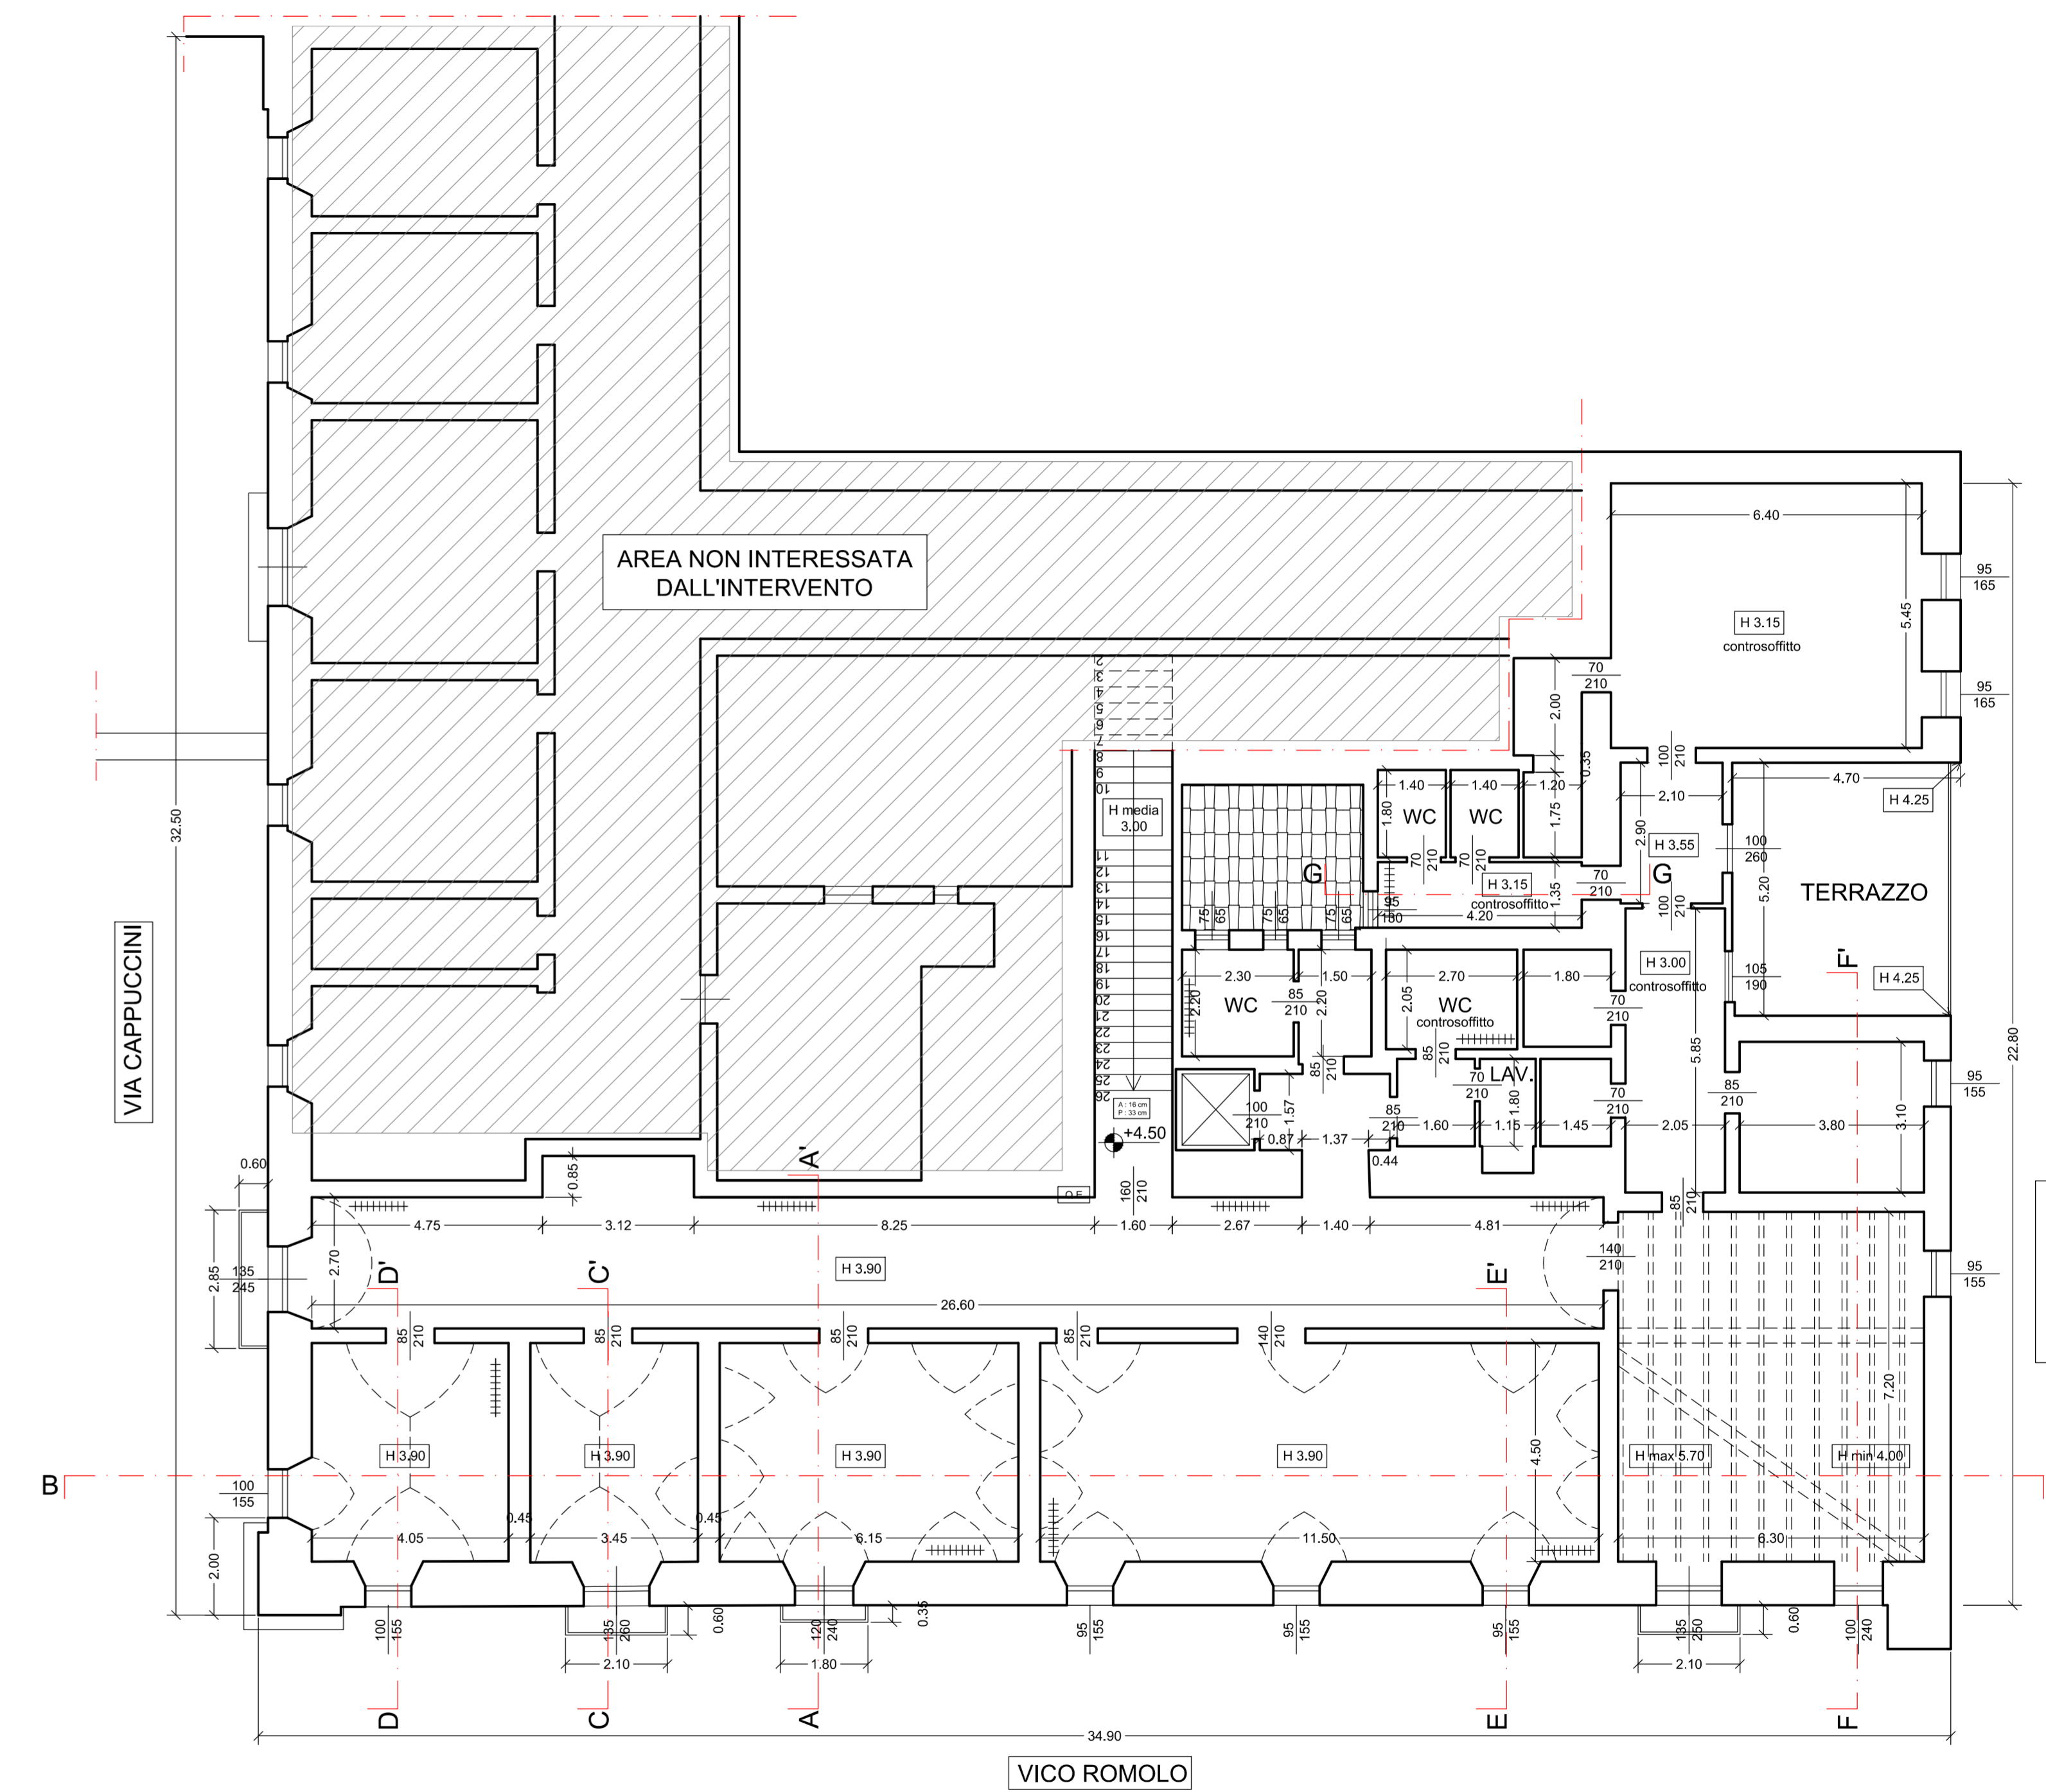
 <b>COMUNE DI VIZZINI</b> (Città Metropolitana di Catania) 		
LAVORI DI RIPRISTINO DELLE CONDIZIONI DI AGIBILITA' DELL'EX CENTRO DIURNO PER ANZIANI SITO IN PIAZZA S. MARIA DI GESU'		
<b>PROGETTO ESECUTIVO</b>		
TAVOLA: <b>R1.1</b>	SCALA 1:100	PROGETTISTA U.T. COMUNALE: (Arch. Salvatore Lentini)
DATA: _____		
ALLEGATO: - STATO DI FATTO - PIANTE SEMINTERRATO - PIANTE PIANO TERRA - PIANTE PIANO PRIMO		
VISTI DI APPROVAZIONE		



PIANTA PIANO SEMINTERRATO  
SCALA 1:100



PIANTA PIANO TERRA  
SCALA 1:100



PIANTA PIANO PRIMO  
SCALA 1:100