LEGENDA SIMBOLI

———	CAVO DI ALIMENTAZIONE
•	discesa/salita
UPS	GRUPPO DI CONTINUITA' 1000 VA
RACK	QUADRO RACK CABLAGGIO STRUTTURATO
TD	PRESA PER TRASMISSIONE DATI
TF	PRESA TELEFONICA
TV	PRESA TV

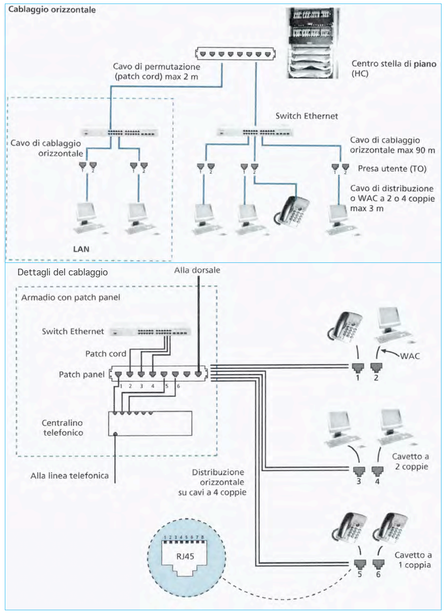

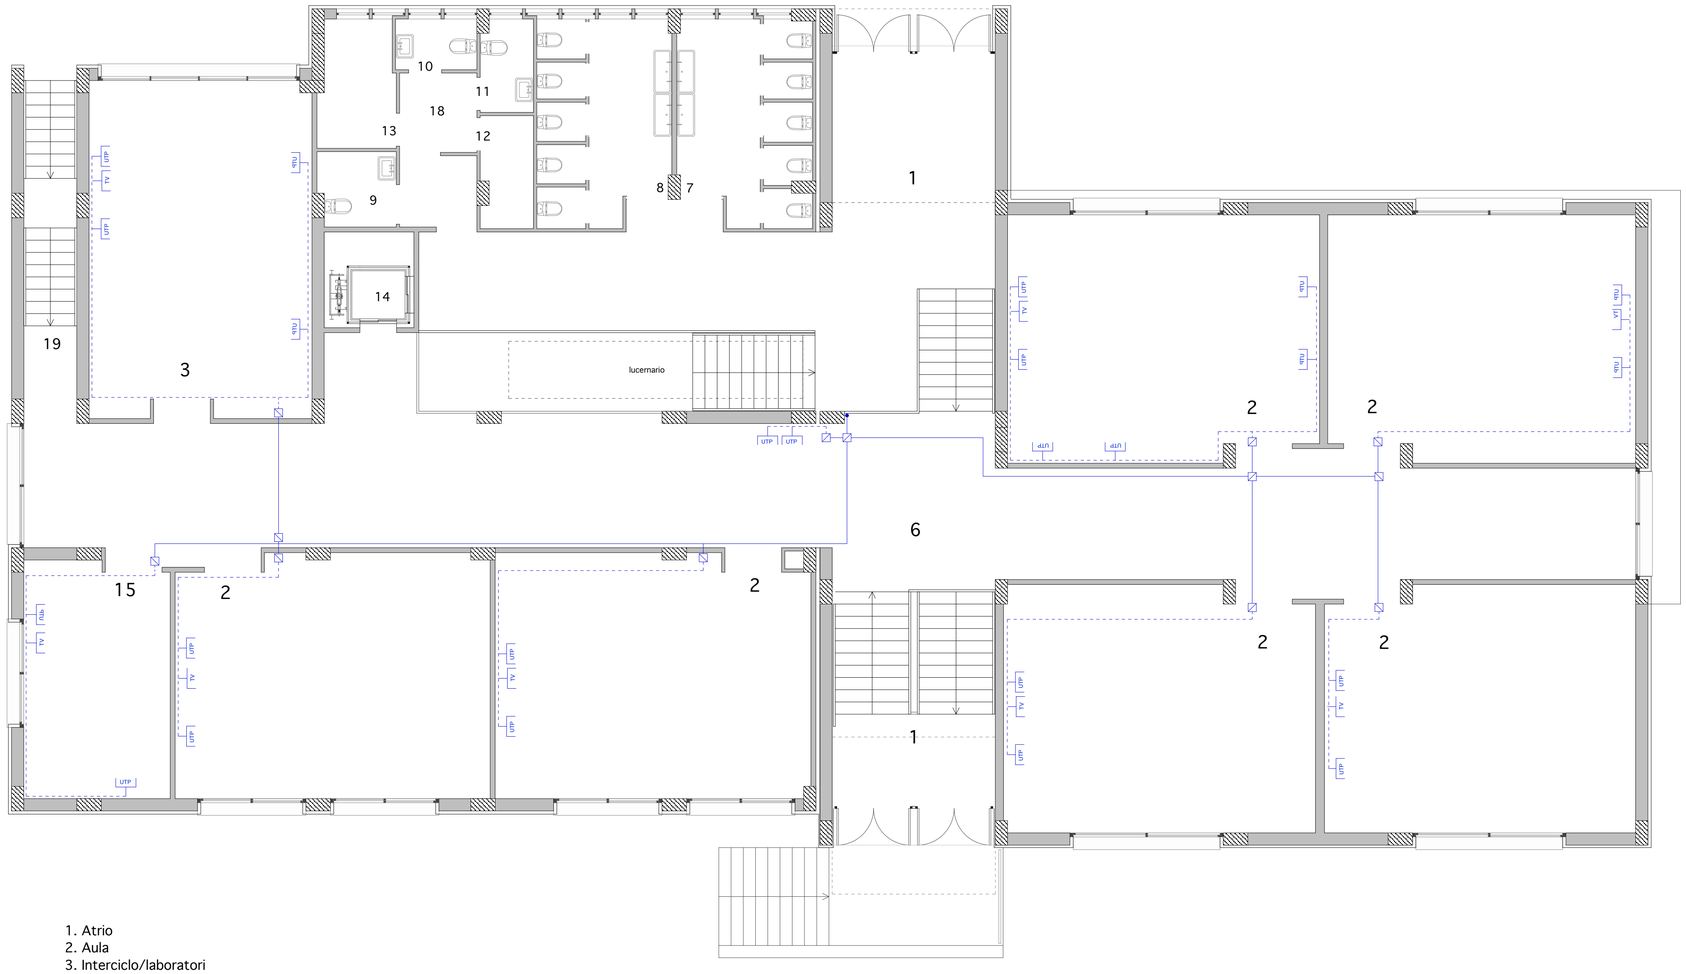

1. Atrio
2. Aula
3. Interciclo/laboratori
4. Sala multimediale
5. Sala insegnanti
6. Spazi collettivi
7. Wc alunni
8. Wc alunne
9. Wc per D.A.
10. Wc personale ATA
11. Wc docenti
12. Spogliatoio
13. Medicheria
14. Piattaforma elevatrice per D.A.
15. Aula sostegno
16. Riposglio sottoscala
17. Accesso ai sottoservizi
18. Disimpegno
19. Centrale termica
20. Centrale antincendio
21. Centrale idrica

N

PIANTA PIANO PRIMO
scala 1:75

COMUNE DI RADDUSA
CITTA' METROPOLITANA DI CATANIA
Settore dei Servizi Tecnici

LAVORI DI COSTRUZIONE DELLA NUOVA SCUOLA ELEMENTARE NEL COMPARTO SCOLASTICO DI VIA ASILO NIDO

PROGETTO ESECUTIVO

IMPIANTO ELETTRICO

Elaborato: Sistema di cablaggio strutturato (impianto trasmissione dati via cavo) - pianta primo piano

progetto U.T.C.
Dott. Arch. Liborio Pavone

il R.U.P.
Geom. Antonino Cicero

RADDUSA
gennaio/2020

tavola
6.7e