COMUNE DI VIZZINI
Città metropolitana di catania

INTERVENTI DI "MANUTENZIONE STRAORDINARIA DELL'AUDITORIUM DELL' ICS SCUOLA MEDIA G. VERGA".
C.U.P.: B98E18000130002

PROGETTO ESECUTIVO

DESCRIZIONE ELABORATO
Architettonici stato futuro

NUMERO ELABORATO	REV.	SCALA	DATA
B . 05	0	1:100	Dicembre 2019

VISTI ED APPROVAZIONI:

IL PROGETTISTA E DIRETTORE DEI LAVORI:
Ing. Giuseppe Ferraro

IL R.U.P.
Arch. Salvatore Lentini

REV.	DATA	OGGETTO	REDATTO	VERIFICATO	AUTORIZZATO
0	09/12/2019	Emissione progetto	Ing. Ferraro		

SCALA 1:1.000
0 10 20 30 40 50 100 m

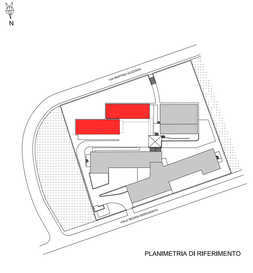

PLANIMETRIA DI RIFERIMENTO

SCALA 1:100
0 1 2 3 4 5 10 m

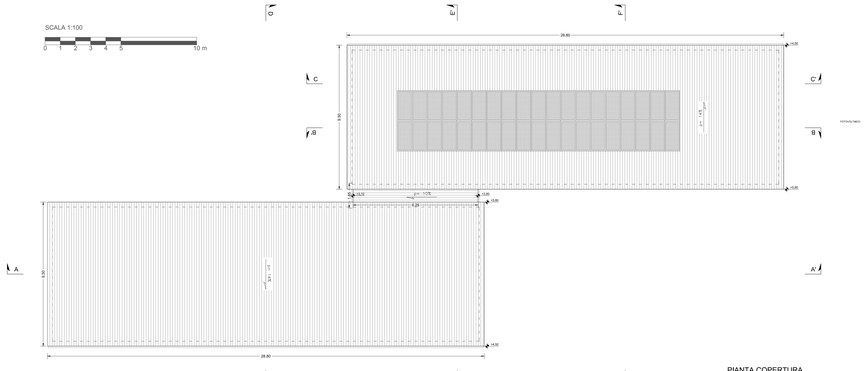

PIANTA COPERTURA

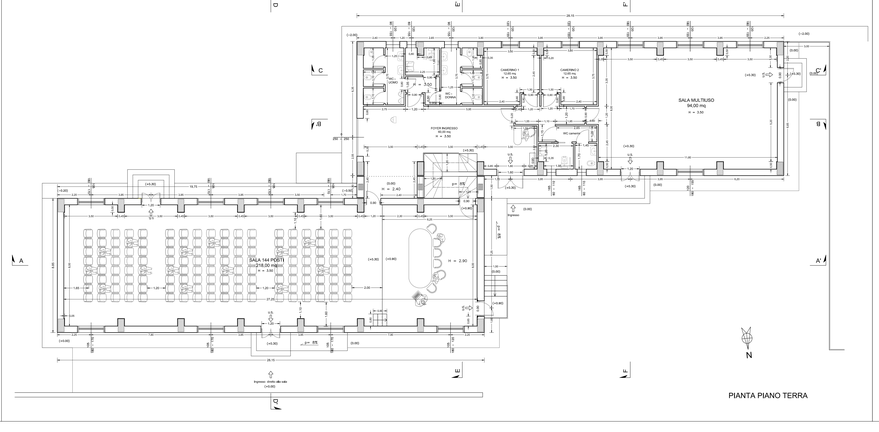

PIANTA PIANO TERRA

PROSPETTO NORD

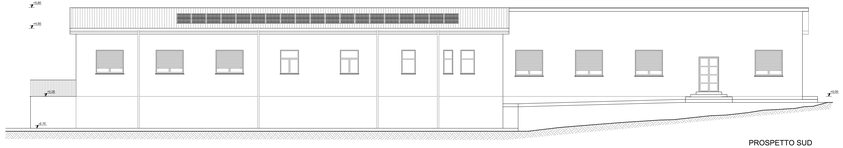

PROSPETTO SUD

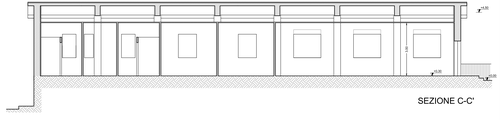

SEZIONE C-C'

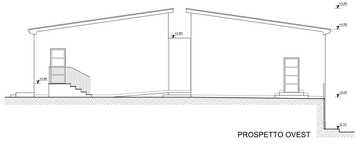

PROSPETTO OVEST

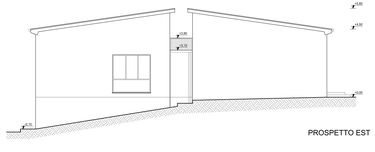

PROSPETTO EST

SEZIONE D-D'

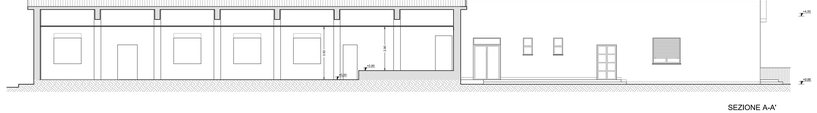

SEZIONE A-A'

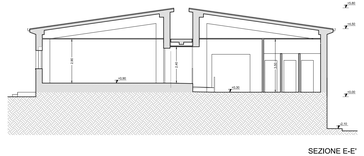

SEZIONE E-E'

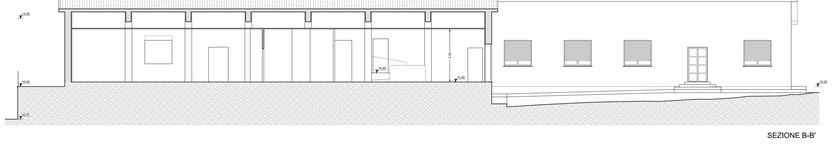

SEZIONE B-B'

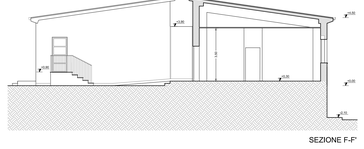

SEZIONE F-F'