LEGENDA

Canali di mandata aria, in pannelli sandwich in polisocianato espanso, e foglio di alluminio bilaccato.

Canali di ripresa-espulsione aria, n pannelli sandwich in polisocianato espanso, e foglio di alluminio bilaccato.

Variazione di quota

Canali di mandata aria

Canali di ripresa-espulsione aria

200x200 / 400 — Dimensione canale Base x Altezza / Portata aria - mc/h

Dm160 — Diffusore circolare mandata aria coni regolabili, con serranda, dimensione collo

Dr200 — Diffusore circolare ripresa aria coni regolabili, con serranda, dimensione collo

Vv150 — Valvola di ventilazione ripresa aria, dimensione collo

Bm300x100 — Bocchetta di mandata aria, doppio ordine di alette regolabili, con serranda, dimensione Base x Altezza

Gr300x100 — Griglia ripresa aria, alette fisse 45°, con serranda, dimensione Base x Altezza

Gr600x600 — Griglia ripresa aria alette fisse maglia quadrata, con porta-filtro, dimensione Base x Altezza

Ge500x500 — Griglia espulsione aria, alette fisse 45°, dimensione Base x Altezza

Gpae500x500 — Griglia presa aria esterna, alette fisse 45°, dimensione Base x Altezza

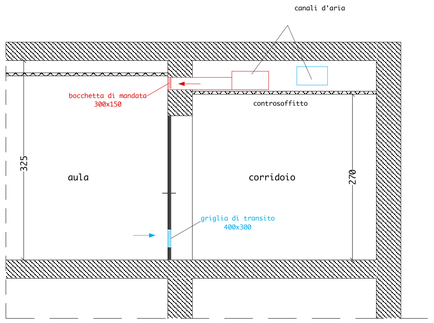

Sezione

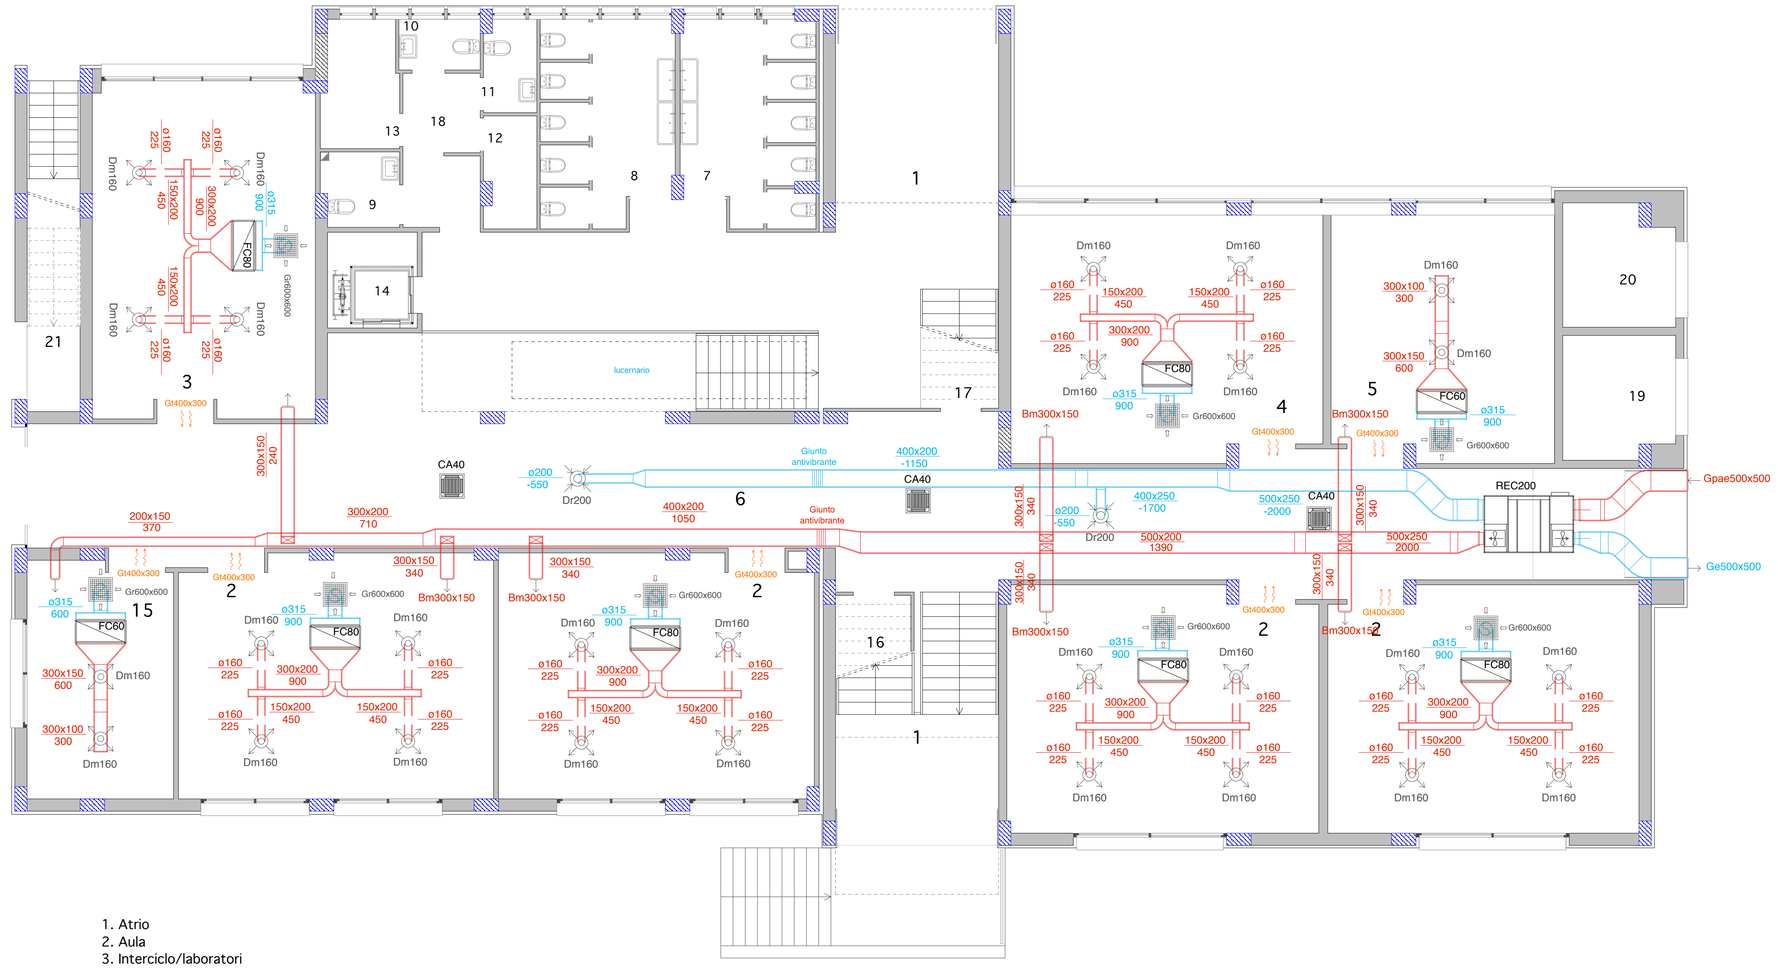

1. Atrio
2. Aula
3. Interciclo/laboratori
4. Sala multimediale
5. Sala insegnanti
6. Spazi collettivi
7. Wc alunni
8. Wc alunne
9. Wc per D.A.
10. Wc personale ATA
11. Wc docenti
12. Spogliatoio
13. Medicheria
14. Piattaforma elevatrice per D.A.
15. Aula sostegno
16. Riposglio sottoscala
17. Accesso ai sottoservizi
18. Disimpegno
19. Centrale termica
20. Centrale antincendio
21. Centrale idrica

N

PIANTA PIANO TERRA
scala 1:75

VENTILCONVETTORE CASSETTA A CONTROSOFFITTO

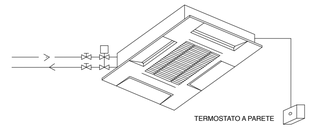

VENTILCONVETTORE CARENATO A SOFFITTO

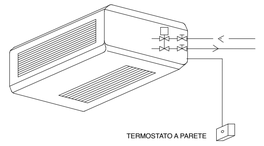

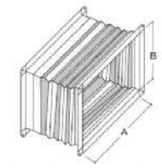

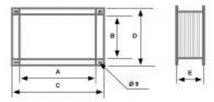

Giunto antivibrante in tela olona

COMUNE DI RADDUSA
CITTA' METROPOLITANA DI CATANIA
Settore dei Servizi Tecnici

LAVORI DI COSTRUZIONE DELLA NUOVA SCUOLA ELEMENTARE NEL COMPARTO SCOLASTICO DI VIA ASILO NIDO

PROGETTO ESECUTIVO

IMPIANTO TERMICO

Elaborato: Pianta piano terra - schema distribuzione canali diffusione aria

progetto U.T.C.
Dott. Arch. Liborio Pavone

il R.U.P.
Geom. Antonino Cicero

RADDUSA
gennaio'2020

tavola
6.5a