INQUADRAMENTO PLANIMETRICO

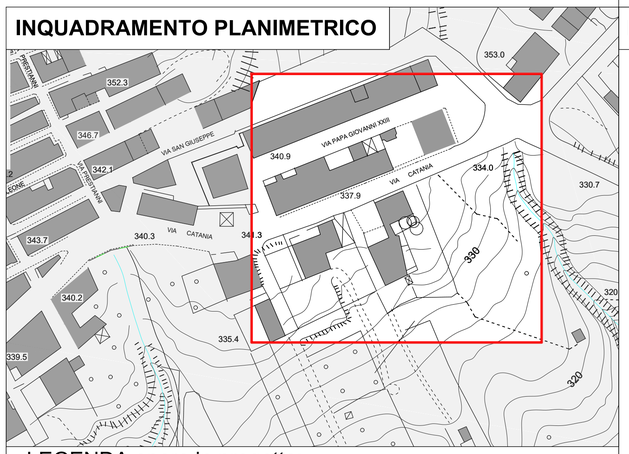

LEGENDA opere in progetto:

- Condotta PeAD De 800 raccolta acque piovane
- Condotta PeAD De 500 raccolta acque piovane
- Condotta PeAD De 400 raccolta acque piovane
- Condotta PeAD De 315 raccolta acque piovane
- Condotta PeAD De 160 microfessurata
- Translinea raccolta acqua piovana
- Pozzetto PeAD De 800-1200 raccolta acqua piovana
- Pozzetto PeAD De 160 manutenzione di testata
- Pozzetto PeAD De 200 manutenzione intermedio
- Trincea drenante
- Condotta PeAD De 200 allontanamento acque di drenaggio
- Gabbionate scarico nell'impluvio

PLANIMETRIA ZONA EST

LEGENDA sottoservizi esistenti:

- Rete ENEL
- Rete ENEL aerea
- Exx Interferenza rete ENEL

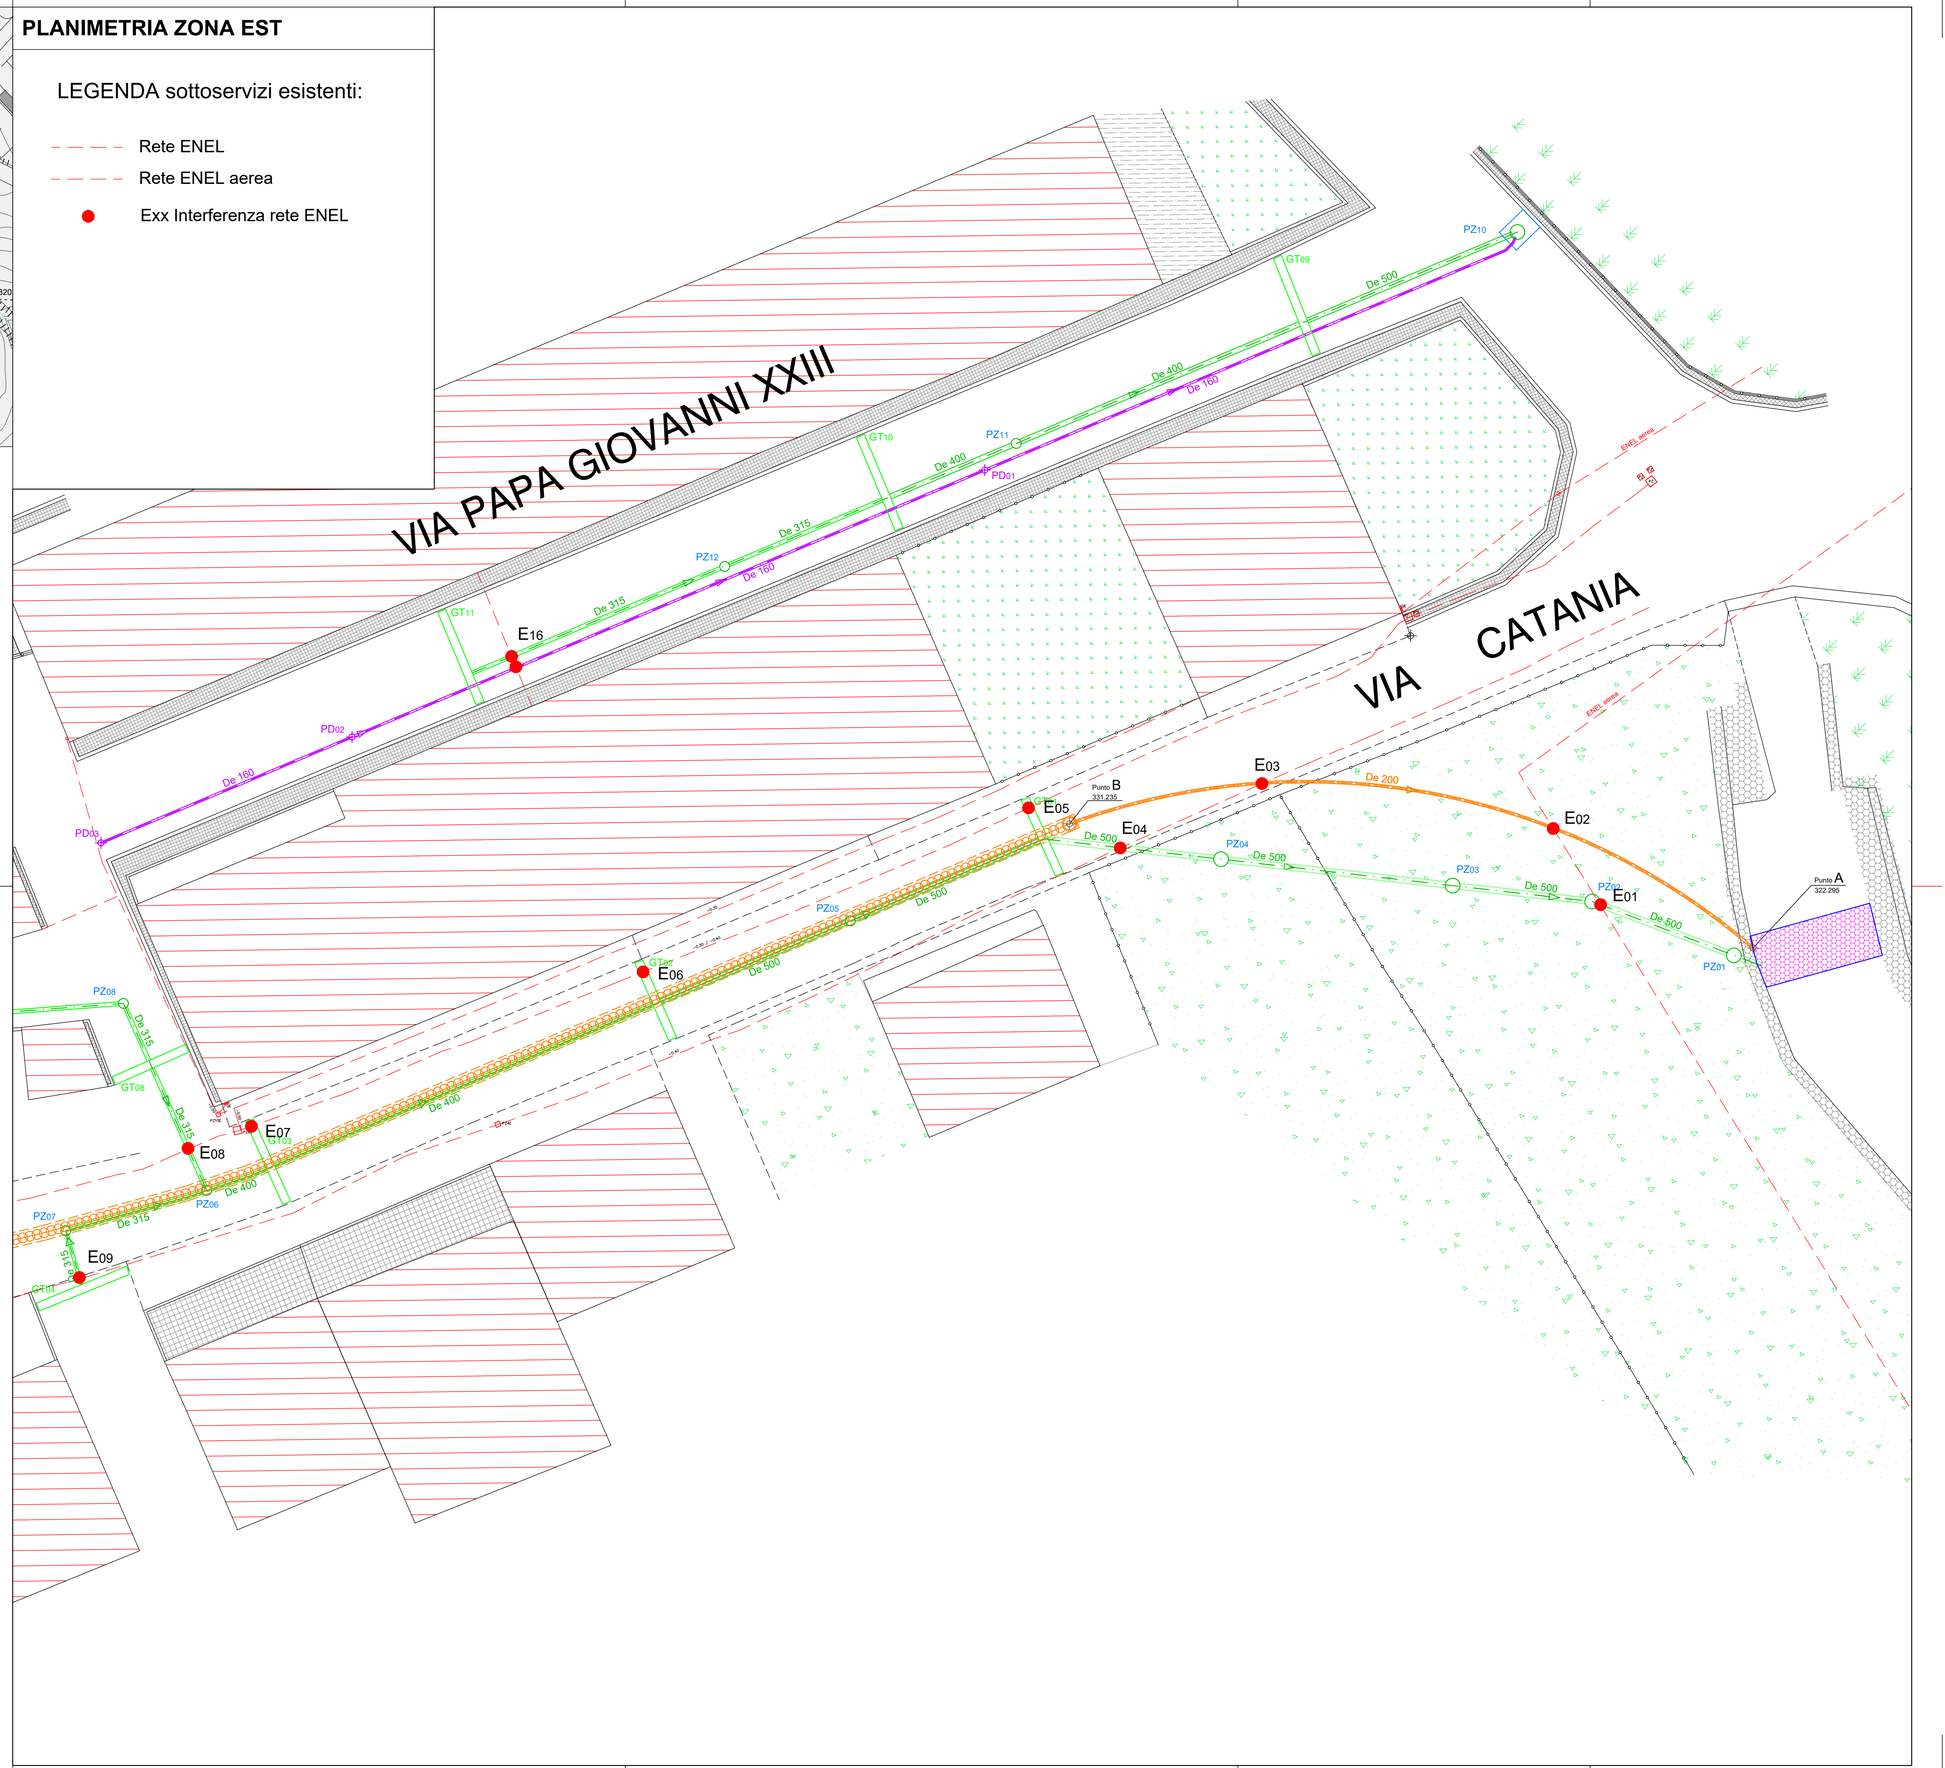

COMUNE DI RADDUSA

(CITTA' METROPOLITANA DI CATANIA)

CONSOLIDAMENTO DEL CENTRO ABITATO - VERSANTE SUD EST:
STRALCIO VIA CATANIA
CODICE DISSESTO PAI 094 - 3RA - 021
CUP E93H20000110002

PROGETTO DEFINITIVO-ESECUTIVO

SCALA: 1:250	Num°	Aggiornamenti	Data
DATA			

VISTI ED APPROVAZIONI

PROGETTAZIONE
(Studio Paratore Ingegneri Associati)

SIZE	
A.0	841 x 1189
A.1	594 x 841
A.2	420 x 594
A.3	297 x 420
A.4	210 x 297
USER	487 x 724

Elab. n°
A6b2

CENSIMENTO DELLE INTERFERENZE
RETE ENEL
ZONA EST