





**PARTICOLARE ALLACCI RETE IDRICA
(SU SEDE MARCIAPIEDE DI PROGETTO)**

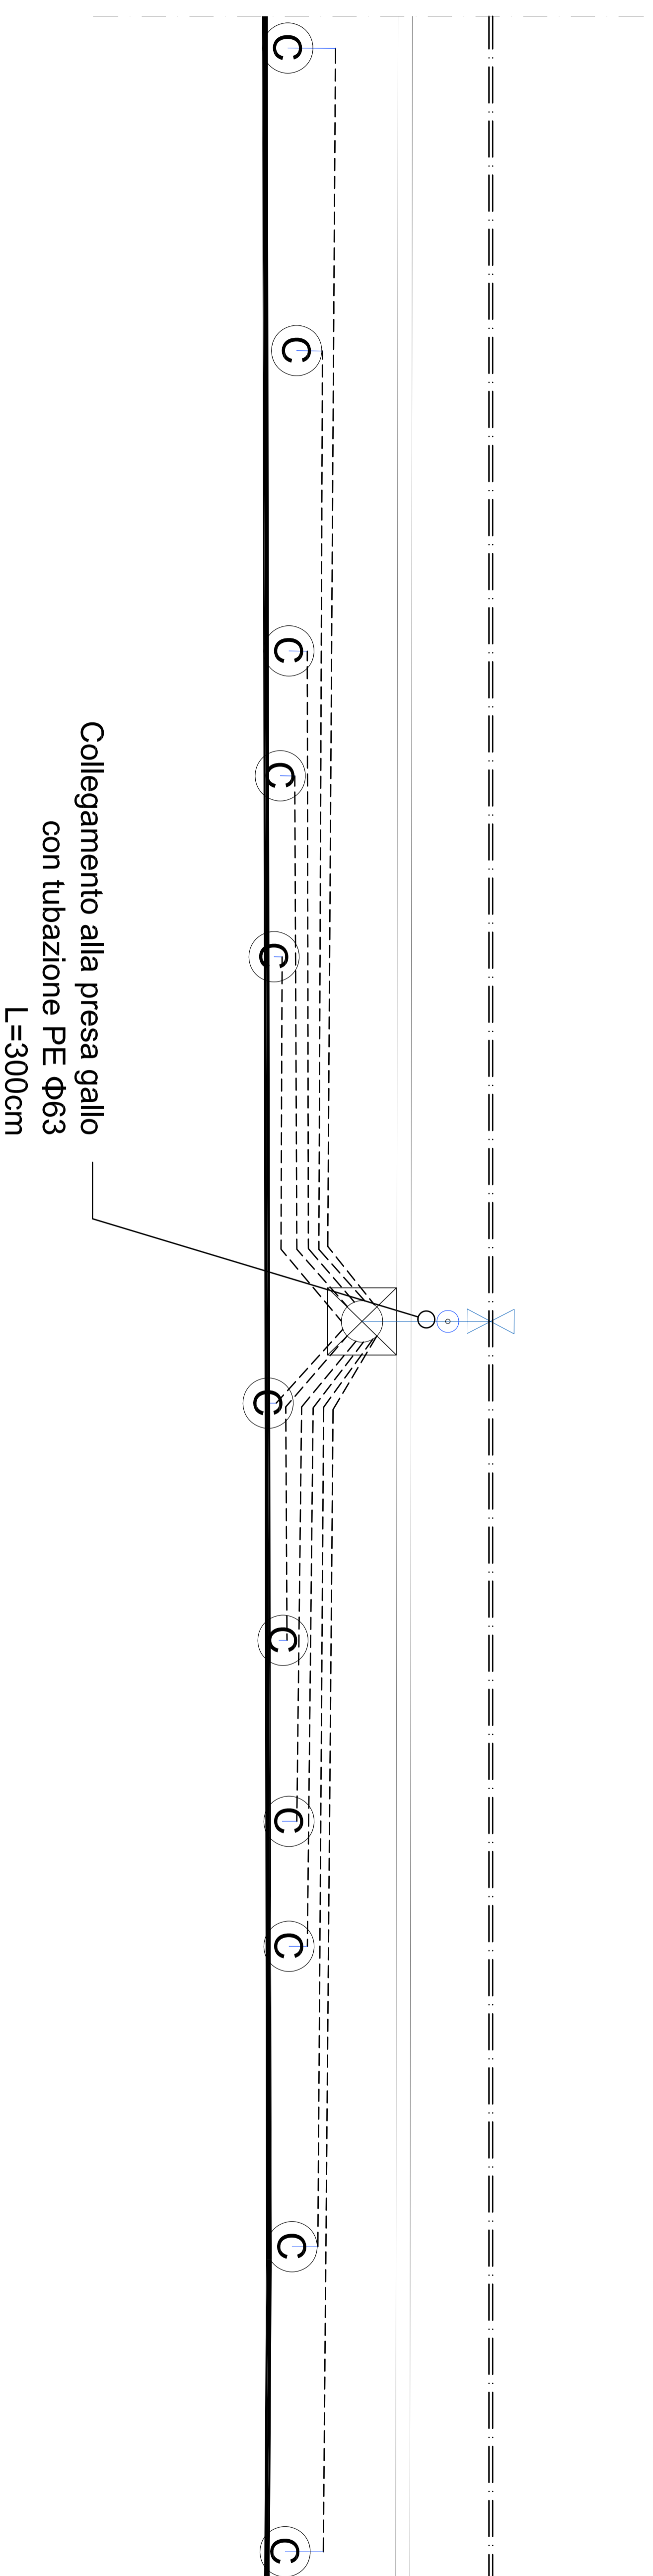

**SEZIONE SCAVO PER RETE IDRICA
(SU SEDE STRADALE DI PROGETTO)**

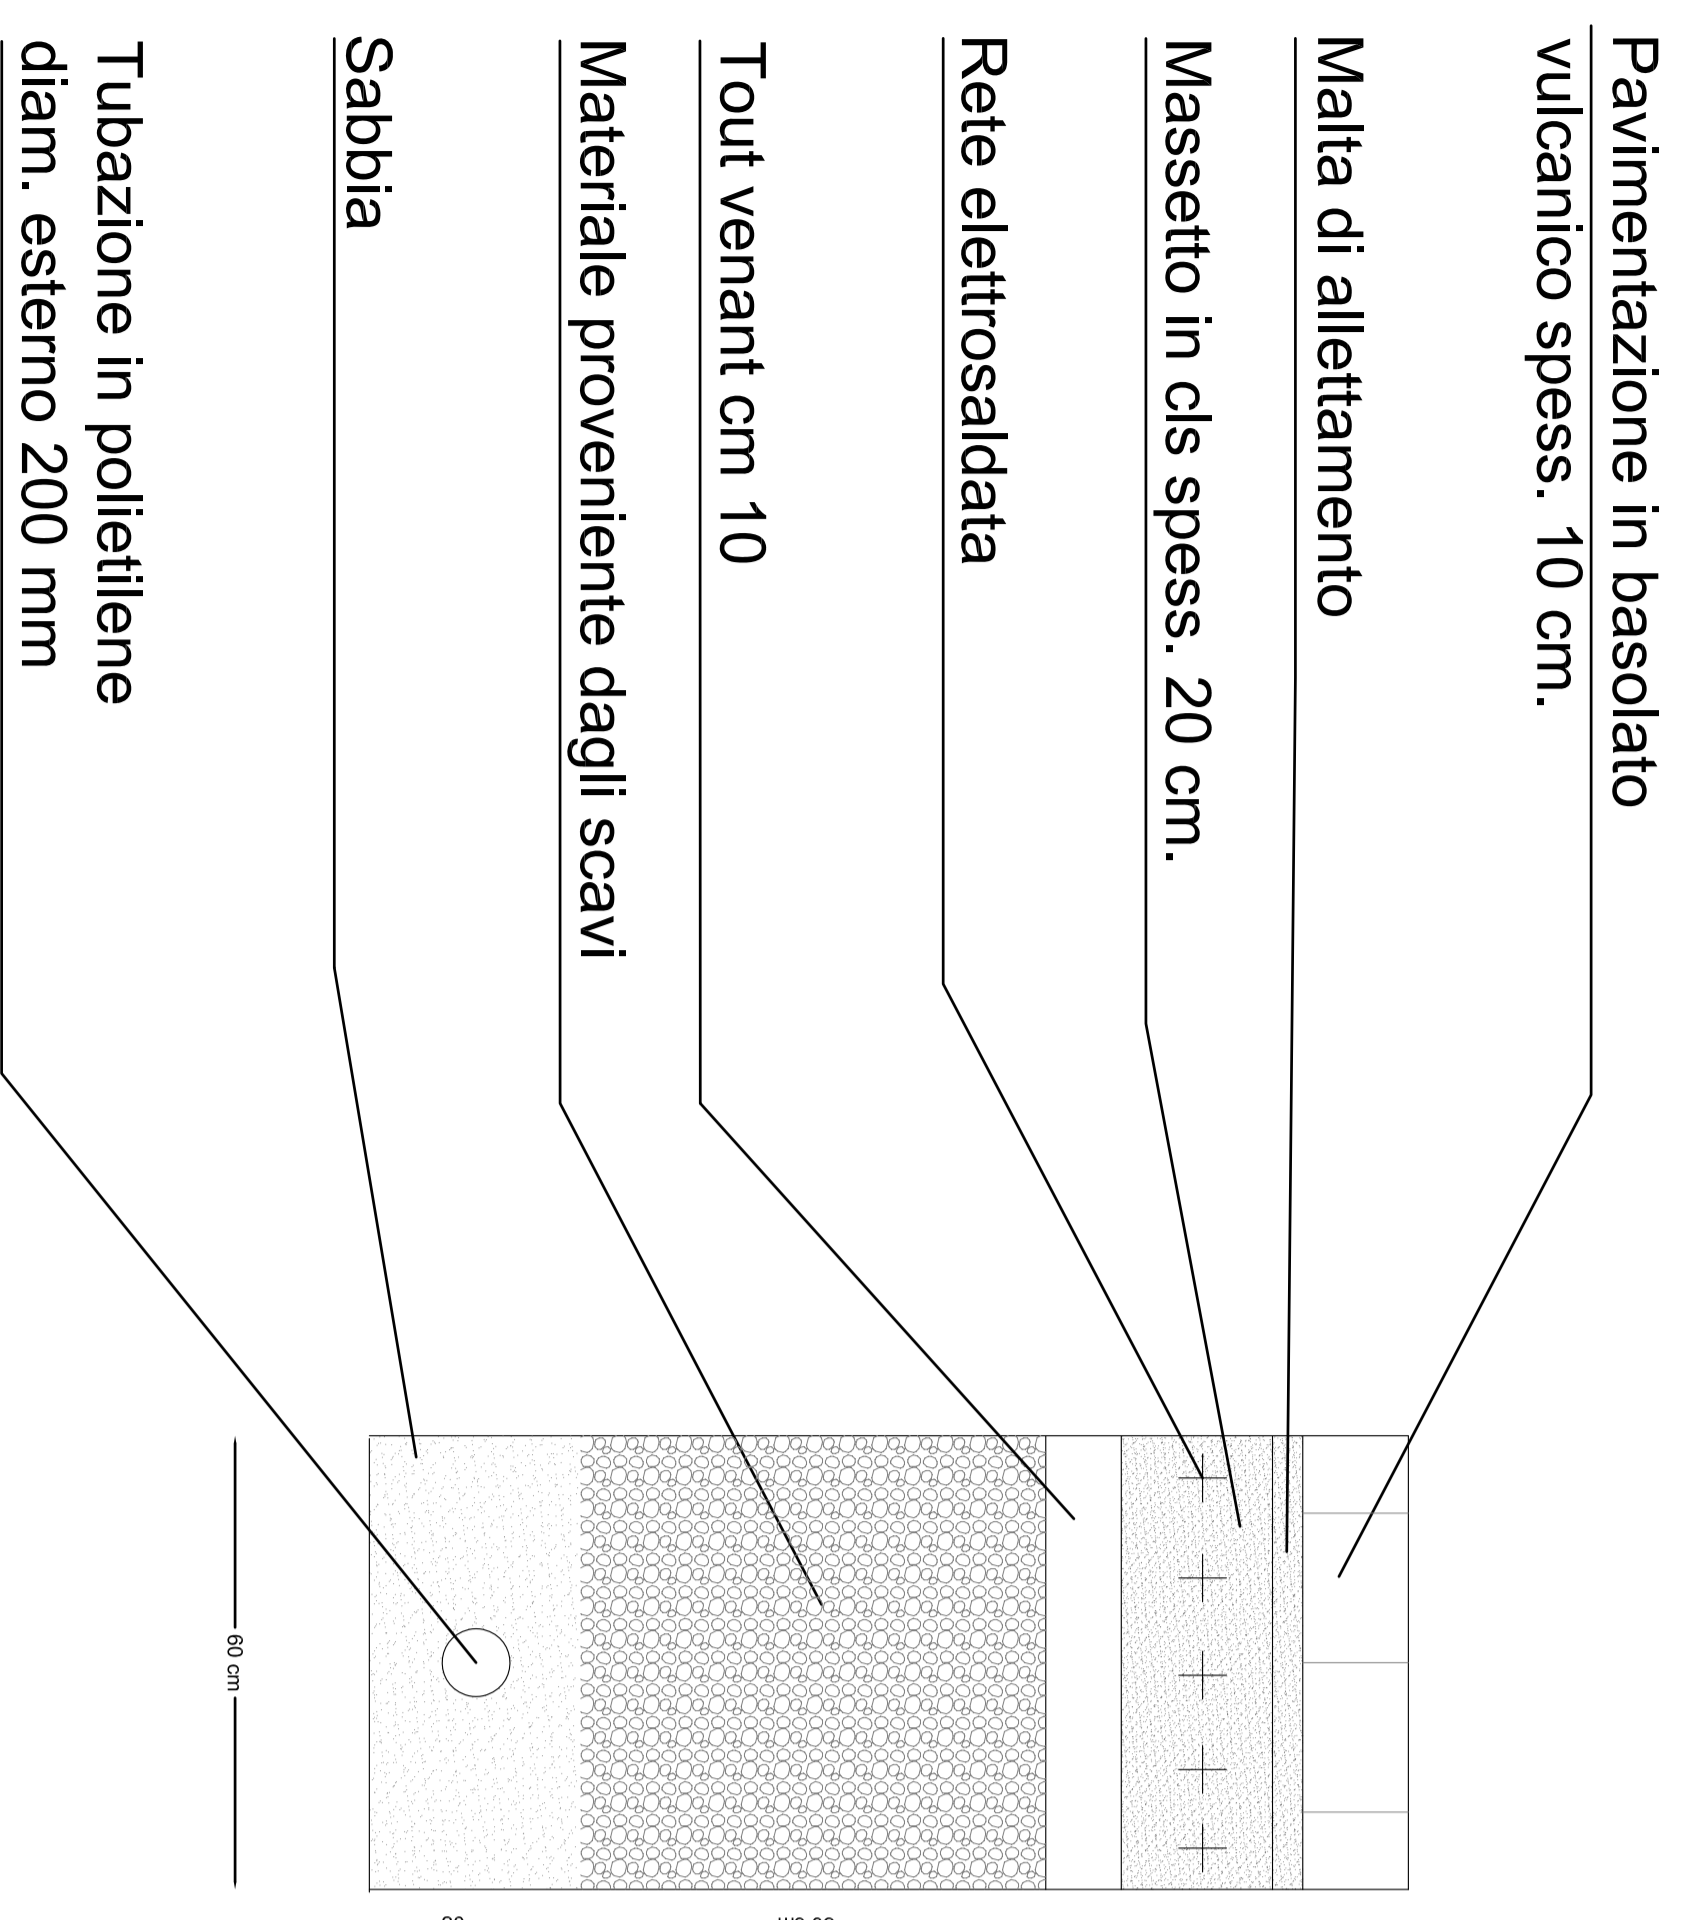

Particolare apparecchio distributore Gallo

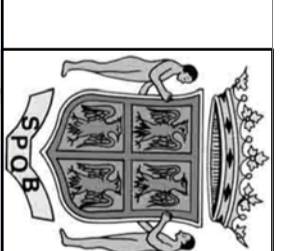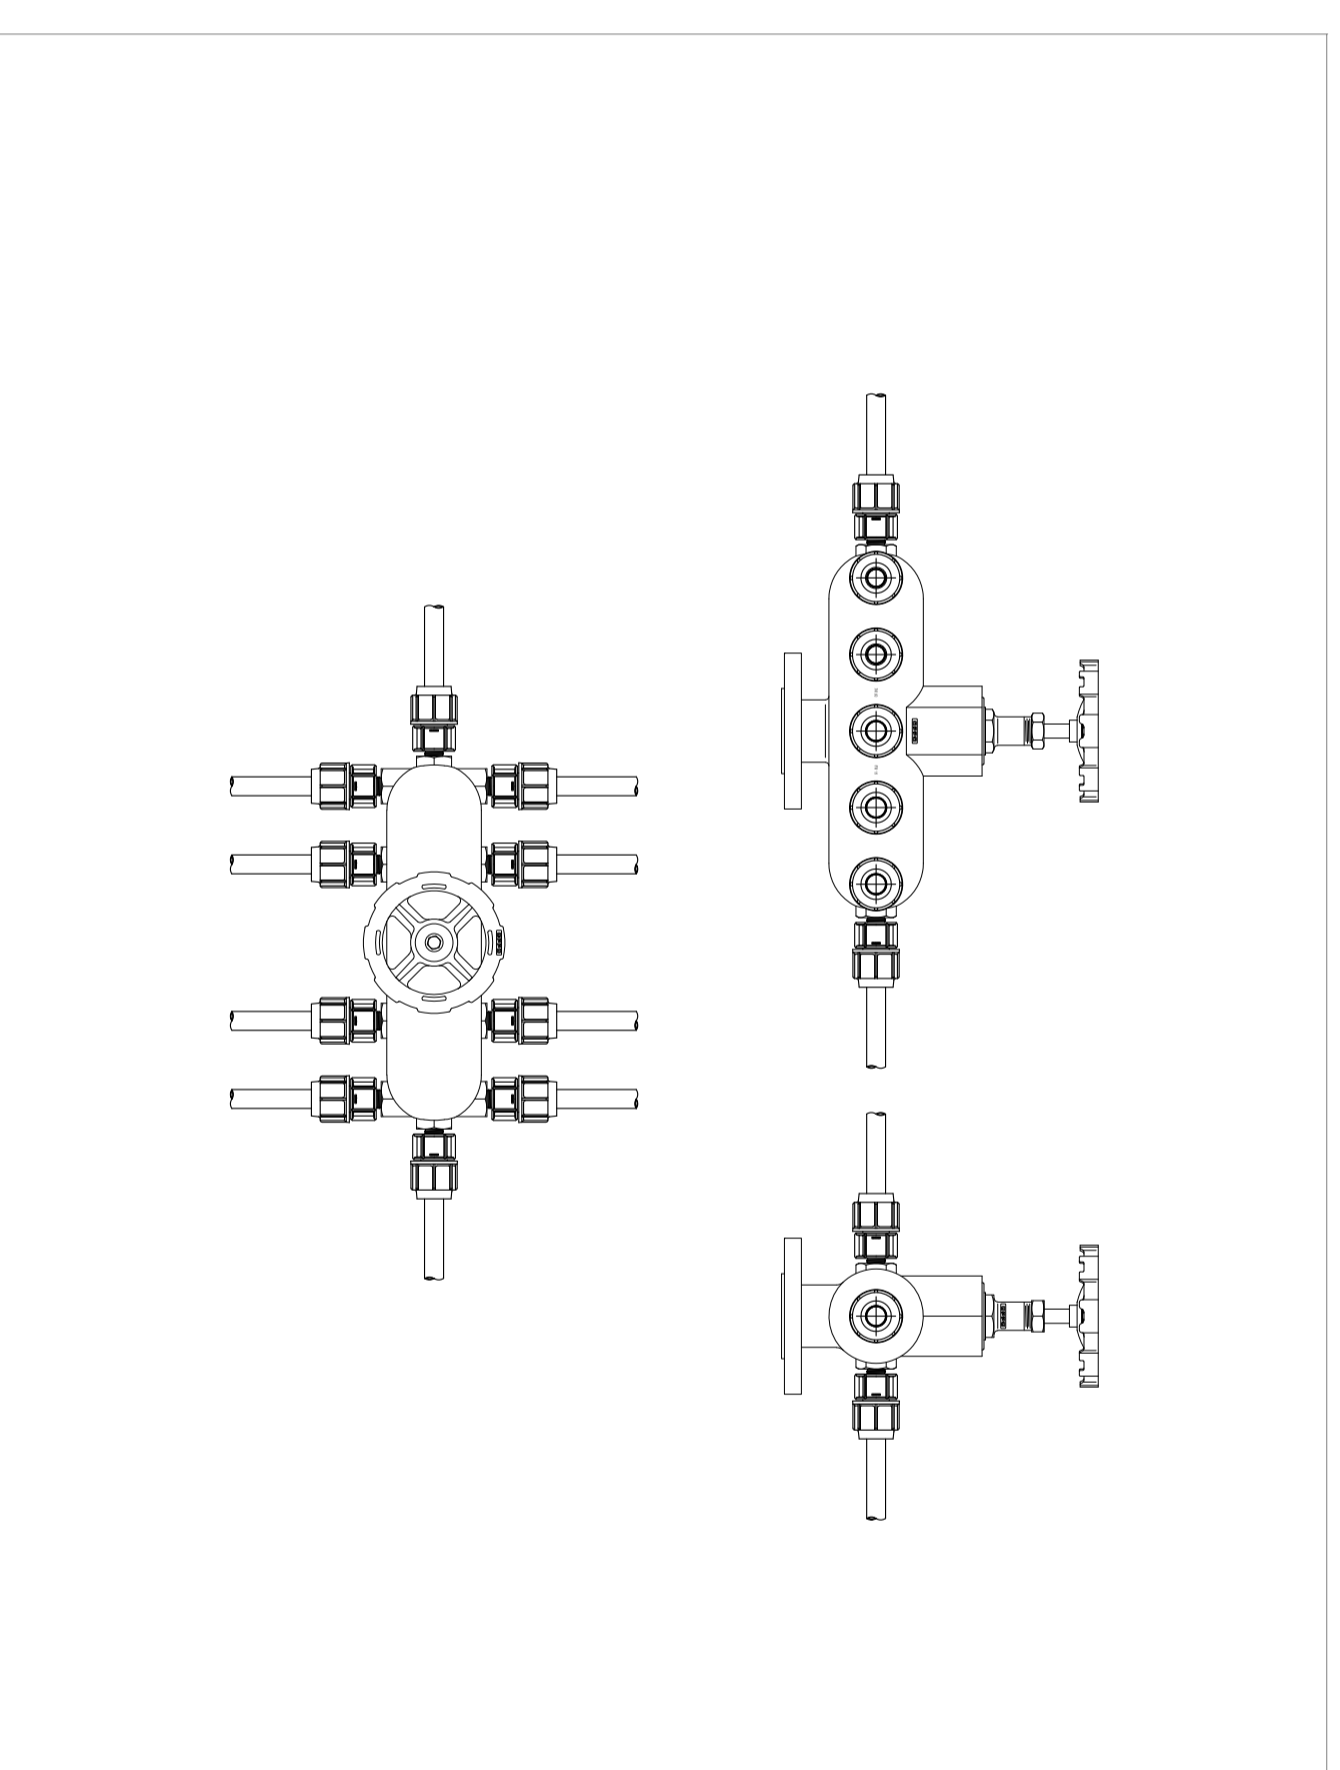

COMUNE DI VIZZINI
CITTA' METROPOLITANA DI CATANIA

**INTERVENTI DI RECUPERO FINALIZZATI
ALLA RIQUALIFICAZIONE URBANA
DELL' ASSE VIARIO PRINCIPALE**
- "PIAZZA UMBERTO I" - "VIA VITTORIO EMANUELE"
- "PIAZZA MARCONI" - "VALE MARGHERITA" -

PROGETTO ESECUTIVO

2° STRALCIO FUNZIONALE

PROGETTISTA
PROG EN
ARCH. M. LA GUZZA

COLLABORATORE
ARCH. C. TOSTO

ELABORATO

IMPIANTI

ELABORATO: PARTICOLARI IMPIANTO IDRICO

IL RUP
ARCH. S. LENTINI

VISTE
AUTORIZZAZIONI

TAV.

16

DATA	NUMERO
COLLAB.	2021
COLLAB.	
FILE	