

COMUNE DI VIZZINI
CITTÀ METROPOLITANA DI CATANIA

INTERVENTI DI RECUPERO FINALIZZATI


**ALLA RIQUALIFICAZIONE URBANA
DELL'ASSE VIARIO PRINCIPALE**

"PIAZZA UMBERTO I" - "VIA VITTORIO EMANUELE"
- "PIAZZA MARCONI" - "VALE MARGHERITA"

PROGETTO ESECUTIVO

Z. STRALCIO FUNZIONALE

COLLABORATORE
ARCH. C. TOSTO

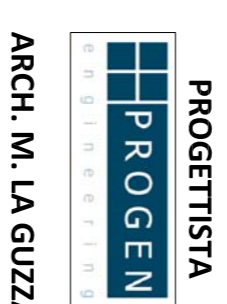

ARCH. M. LA GUZZA

STATO DI FATTO

ELABORATO: PLANIMETRIA CON INDICAZIONE DELLA RETE
ESISTENTE E AEROFOTOGRAMMETRIA

IL RUP
ARCH. S. LENTINI


VISITE
AUTORIZZAZIONI

R. 01

ELABORATO	
SCALA	
DATA	marzo 2021
COLLAB.	
COLLAB.	
FILE	

Legenda

- Area di intervento
- Stralci funzionali
- Caditoie
- Pozzetto fognatura
- Pozzetto rete idrica
- Pozzetto elettrico
- Pozzetto telecomunicazioni

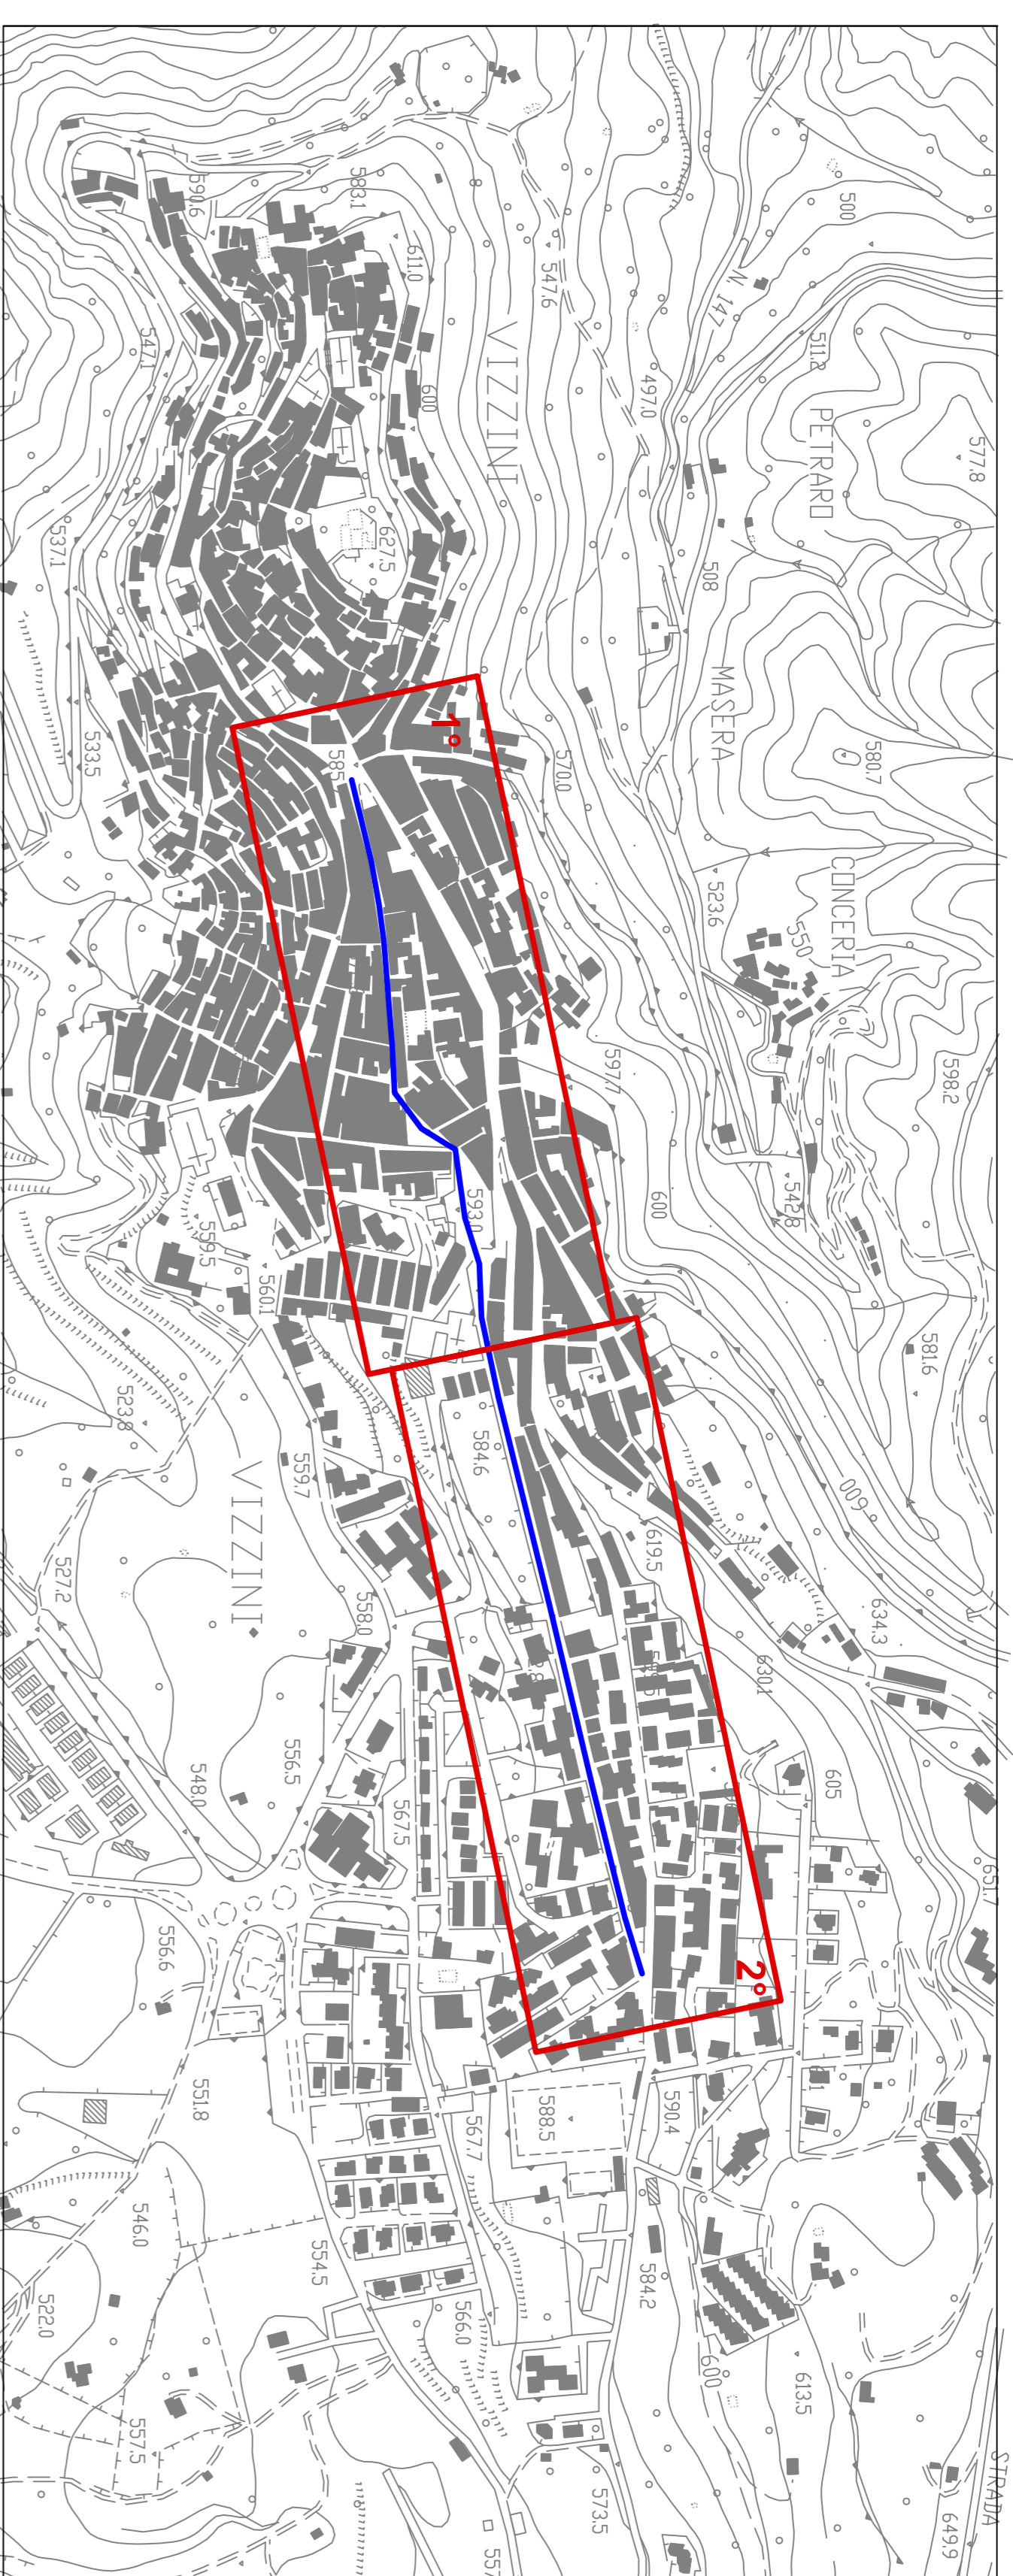

AEROFOTOGRAMMETRIA

scala: 5000

PLANIMETRIA AEROFOTOGRAMMETRICA CON INDICAZIONE DELLE RETI ESISTENTI

scala 1:1000

