


CITTA' DI VIZZINI
PROVINCIA DI CATANIA



PIANO PARTICOLAREGGIATO
DEL CENTRO STORICO



CENTRO URBANO

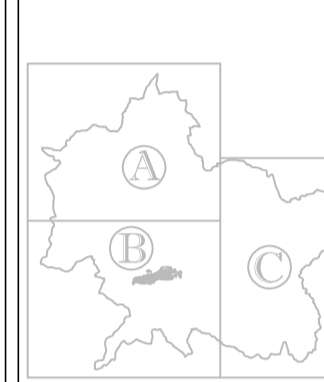

PROPOSTA PROGETTUALE

PROGRAMMA OPERATIVO DEGLI
INTERVENTI SUGLI SPAZI URBANI



DATA: Dicembre 2009 RAPPORTO: vario TAVOLA
Revisione:

PROGETTISTI:
- prof. arch. Giuseppe Fera -
- dott. arch. Marco Aurelio Sinatra -


B4c

VISTI:


7 Via S. Antonio

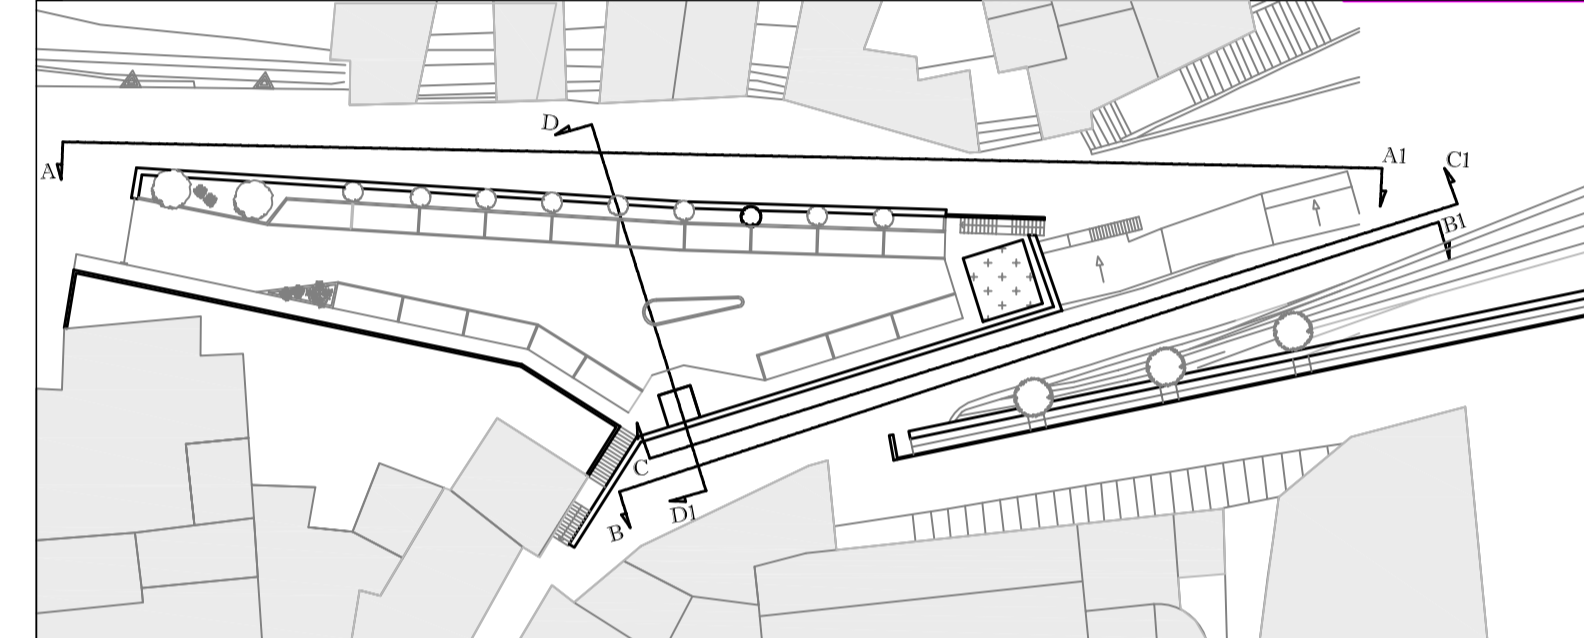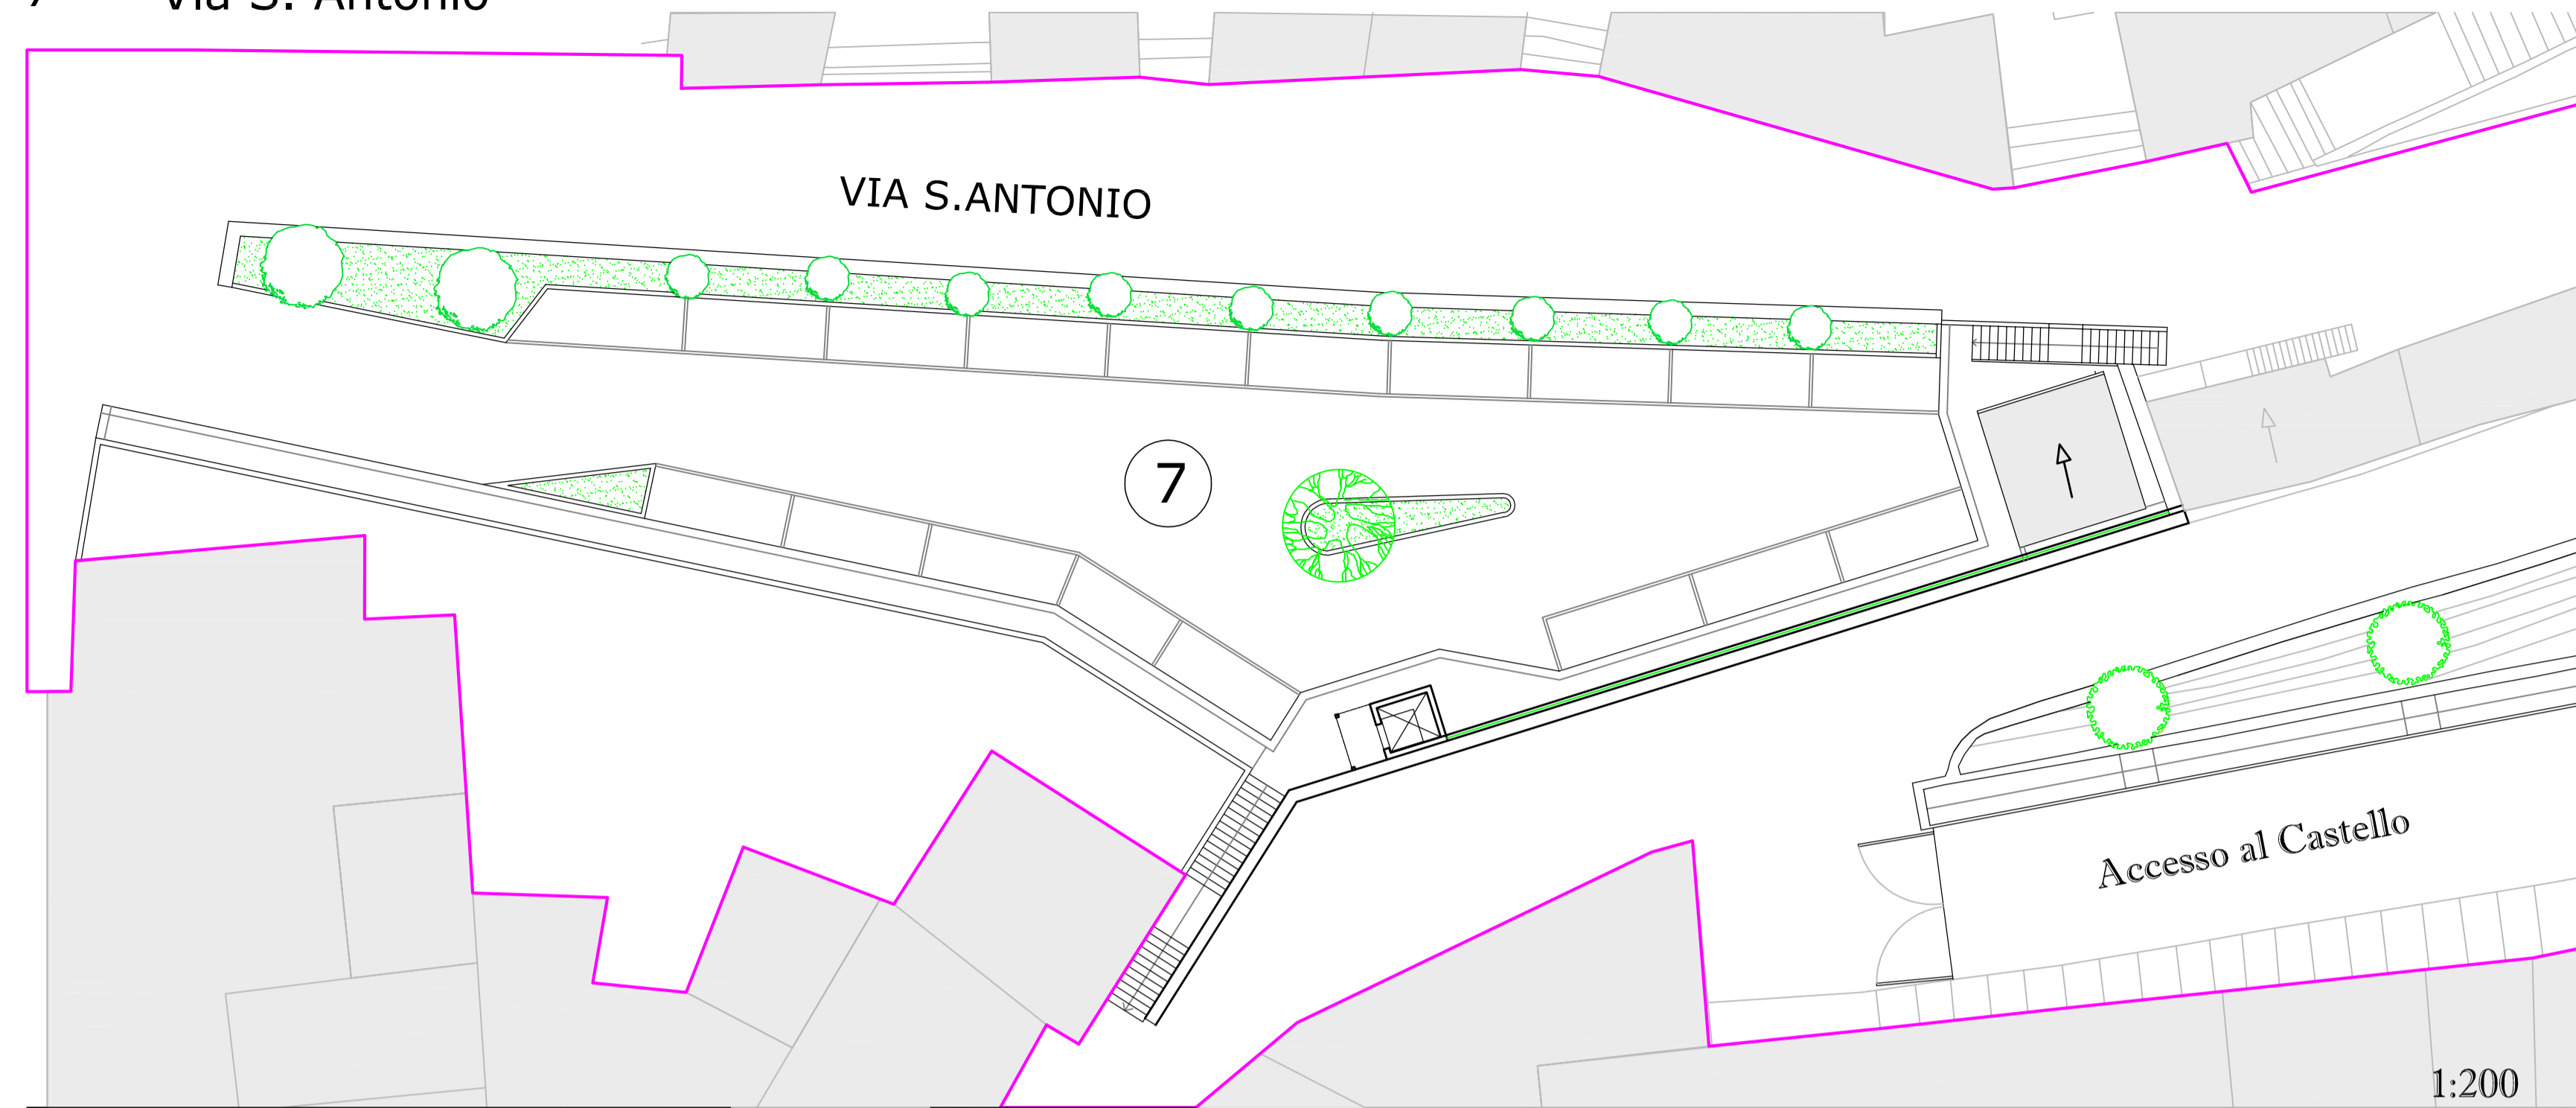


Prospetto A - A1

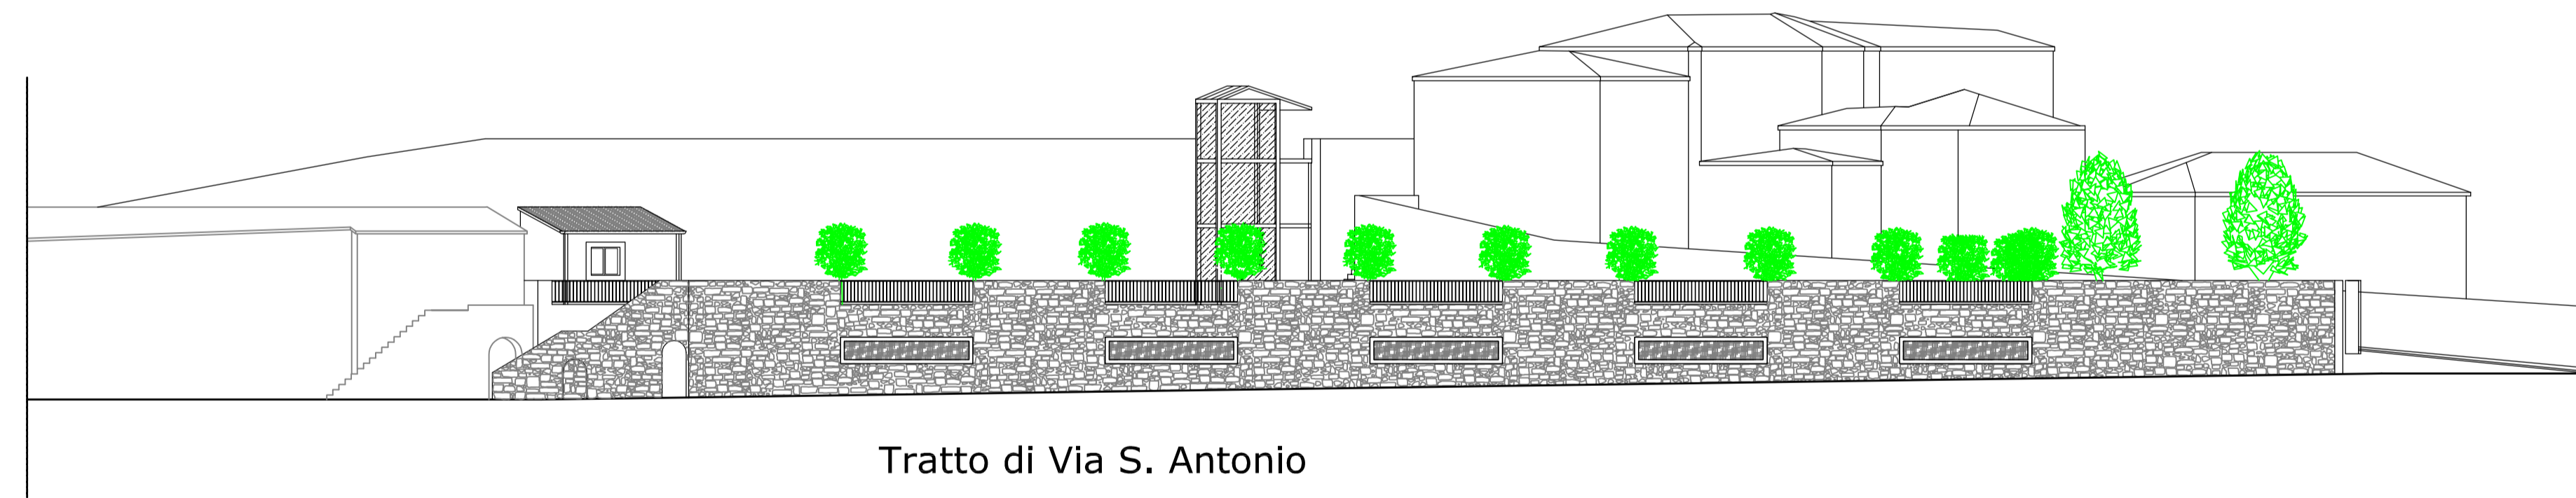


Tratto di Via S. Antonio

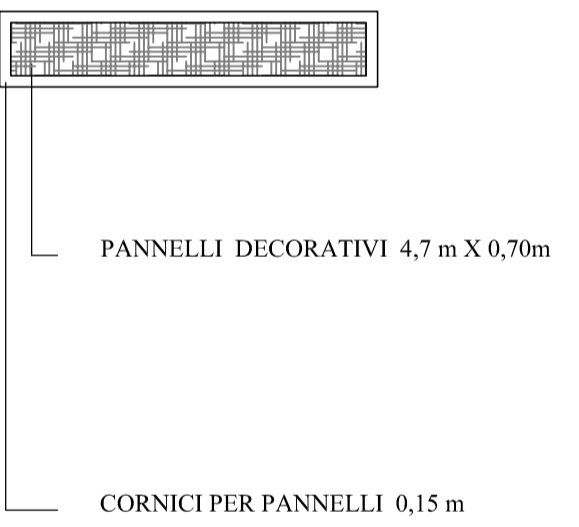


1:200

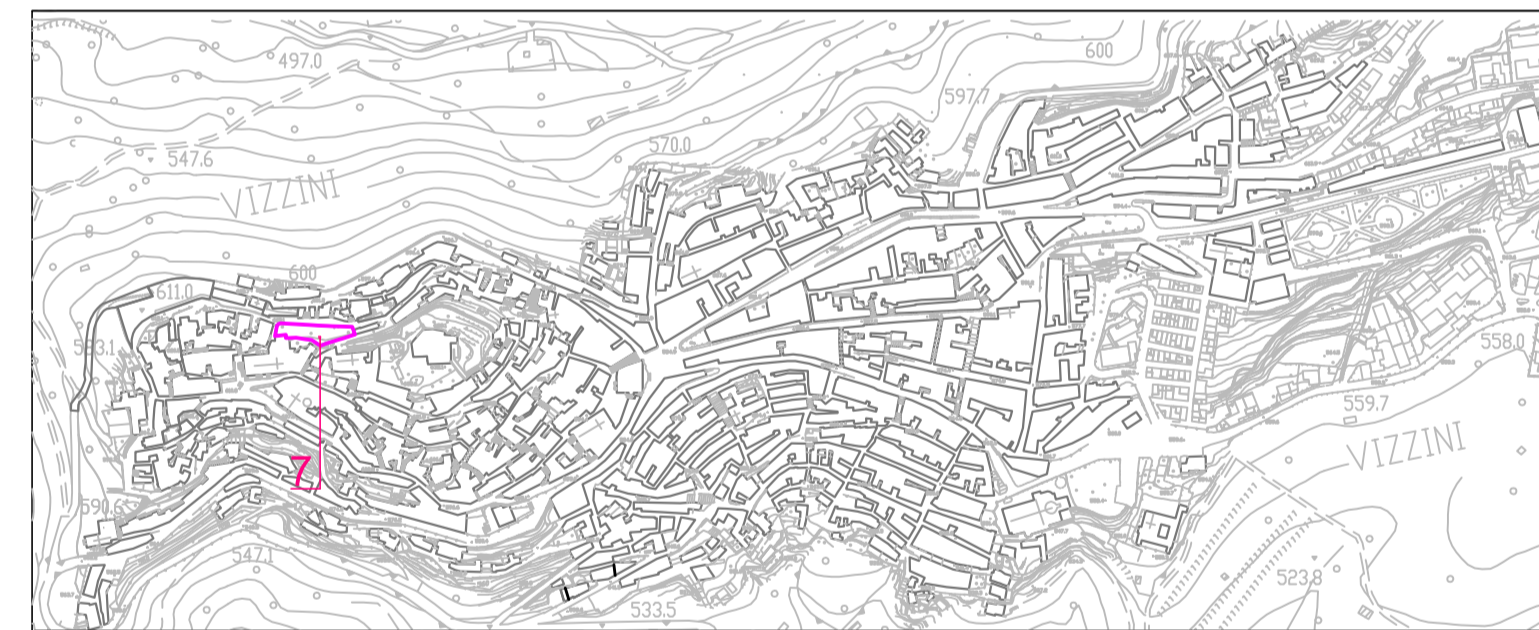

Prospetto ovest - profilo C - C1

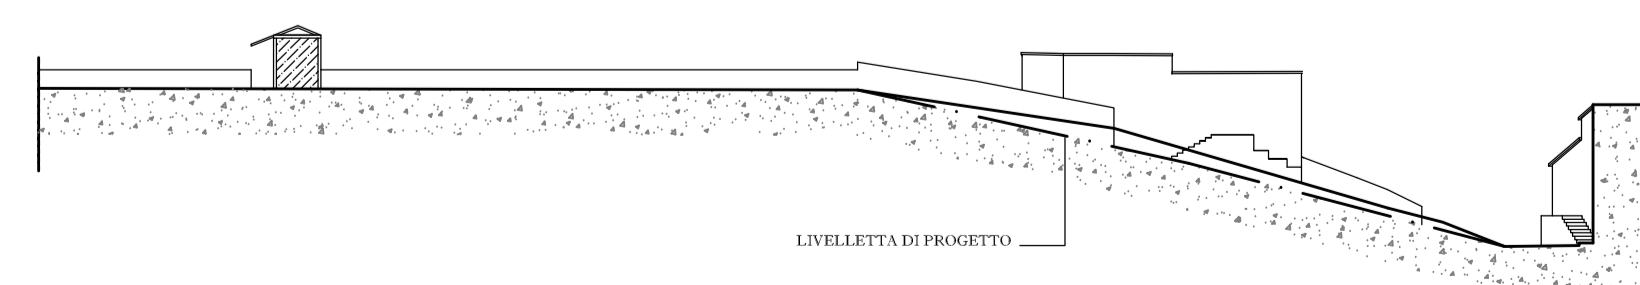


- profilo nord- sezione B1 - B1'

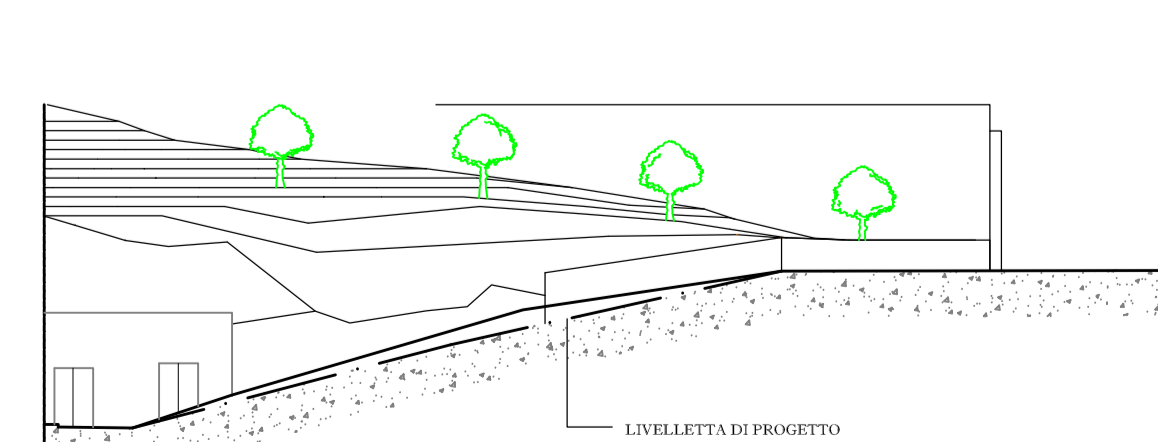

1:200

Sezione D - D1

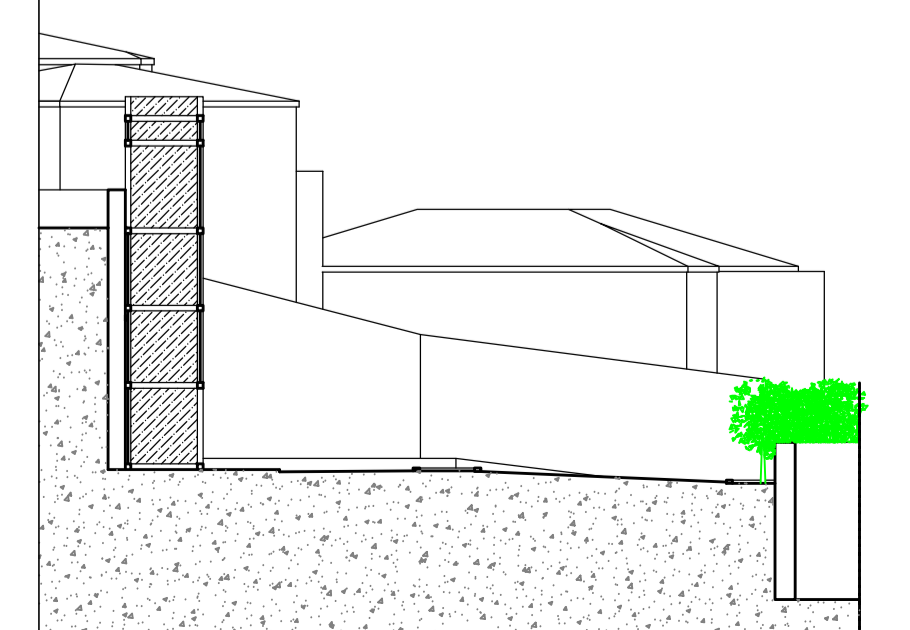

1:200

