



PIANTA

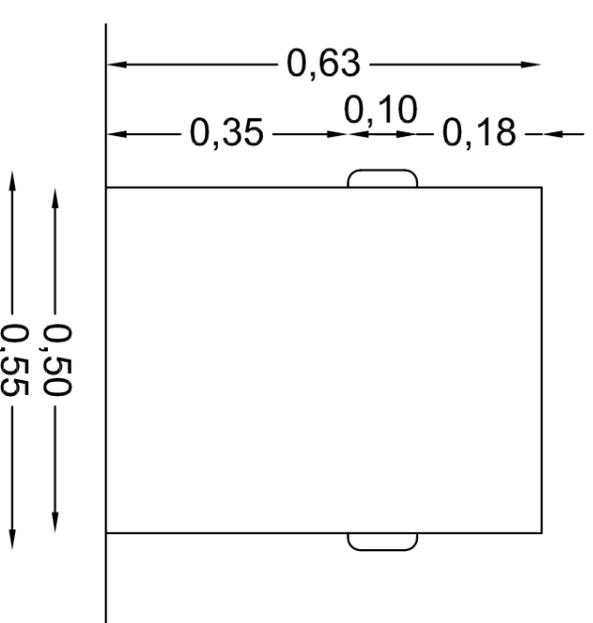


PROSPETTO
LATERALE

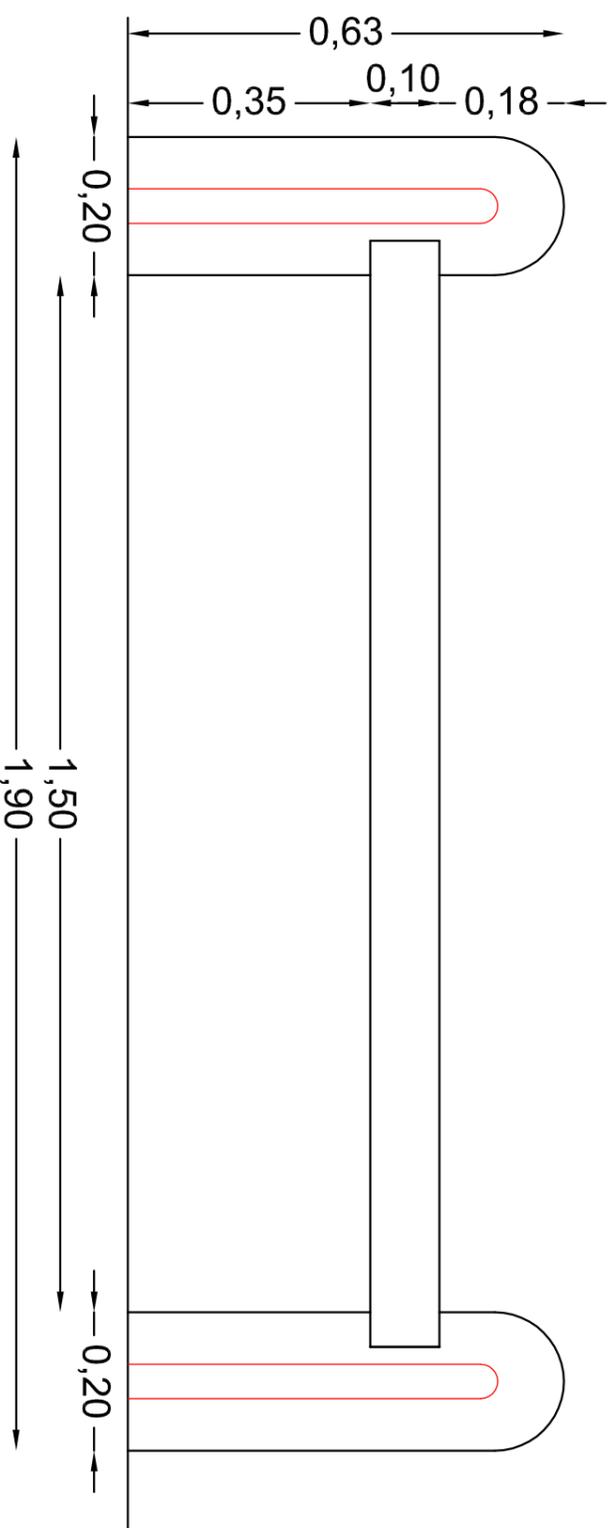


PROSPETTO FRONTALE

PARTICOLARE SEDUTA IN PIETRA
ELENCO PREZZI ART. AP16
SCALA 1:10

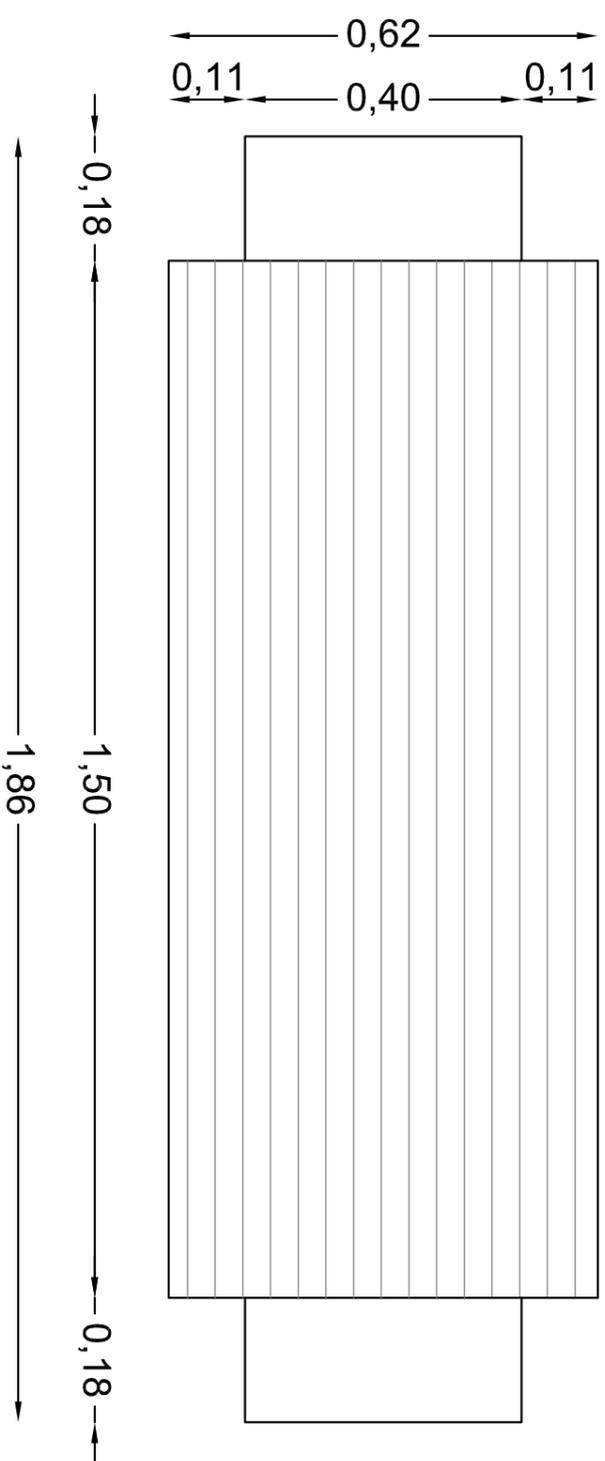

PIANTA

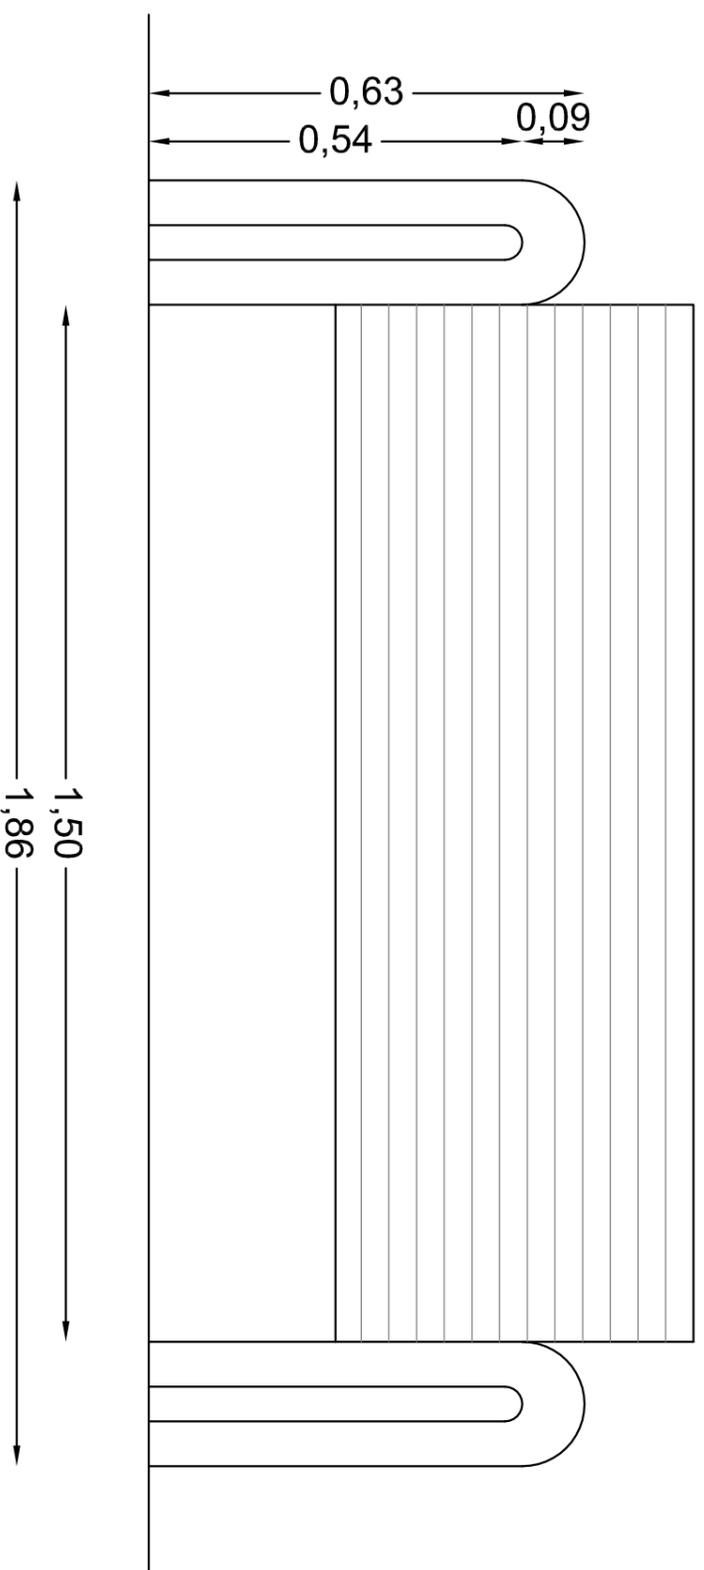

PROSPETTO FRONTALE

PARTICOLARE SEDUTA IN PIETRA
 ELENCO PREZZI ART. AP15
 SCALA 1:10