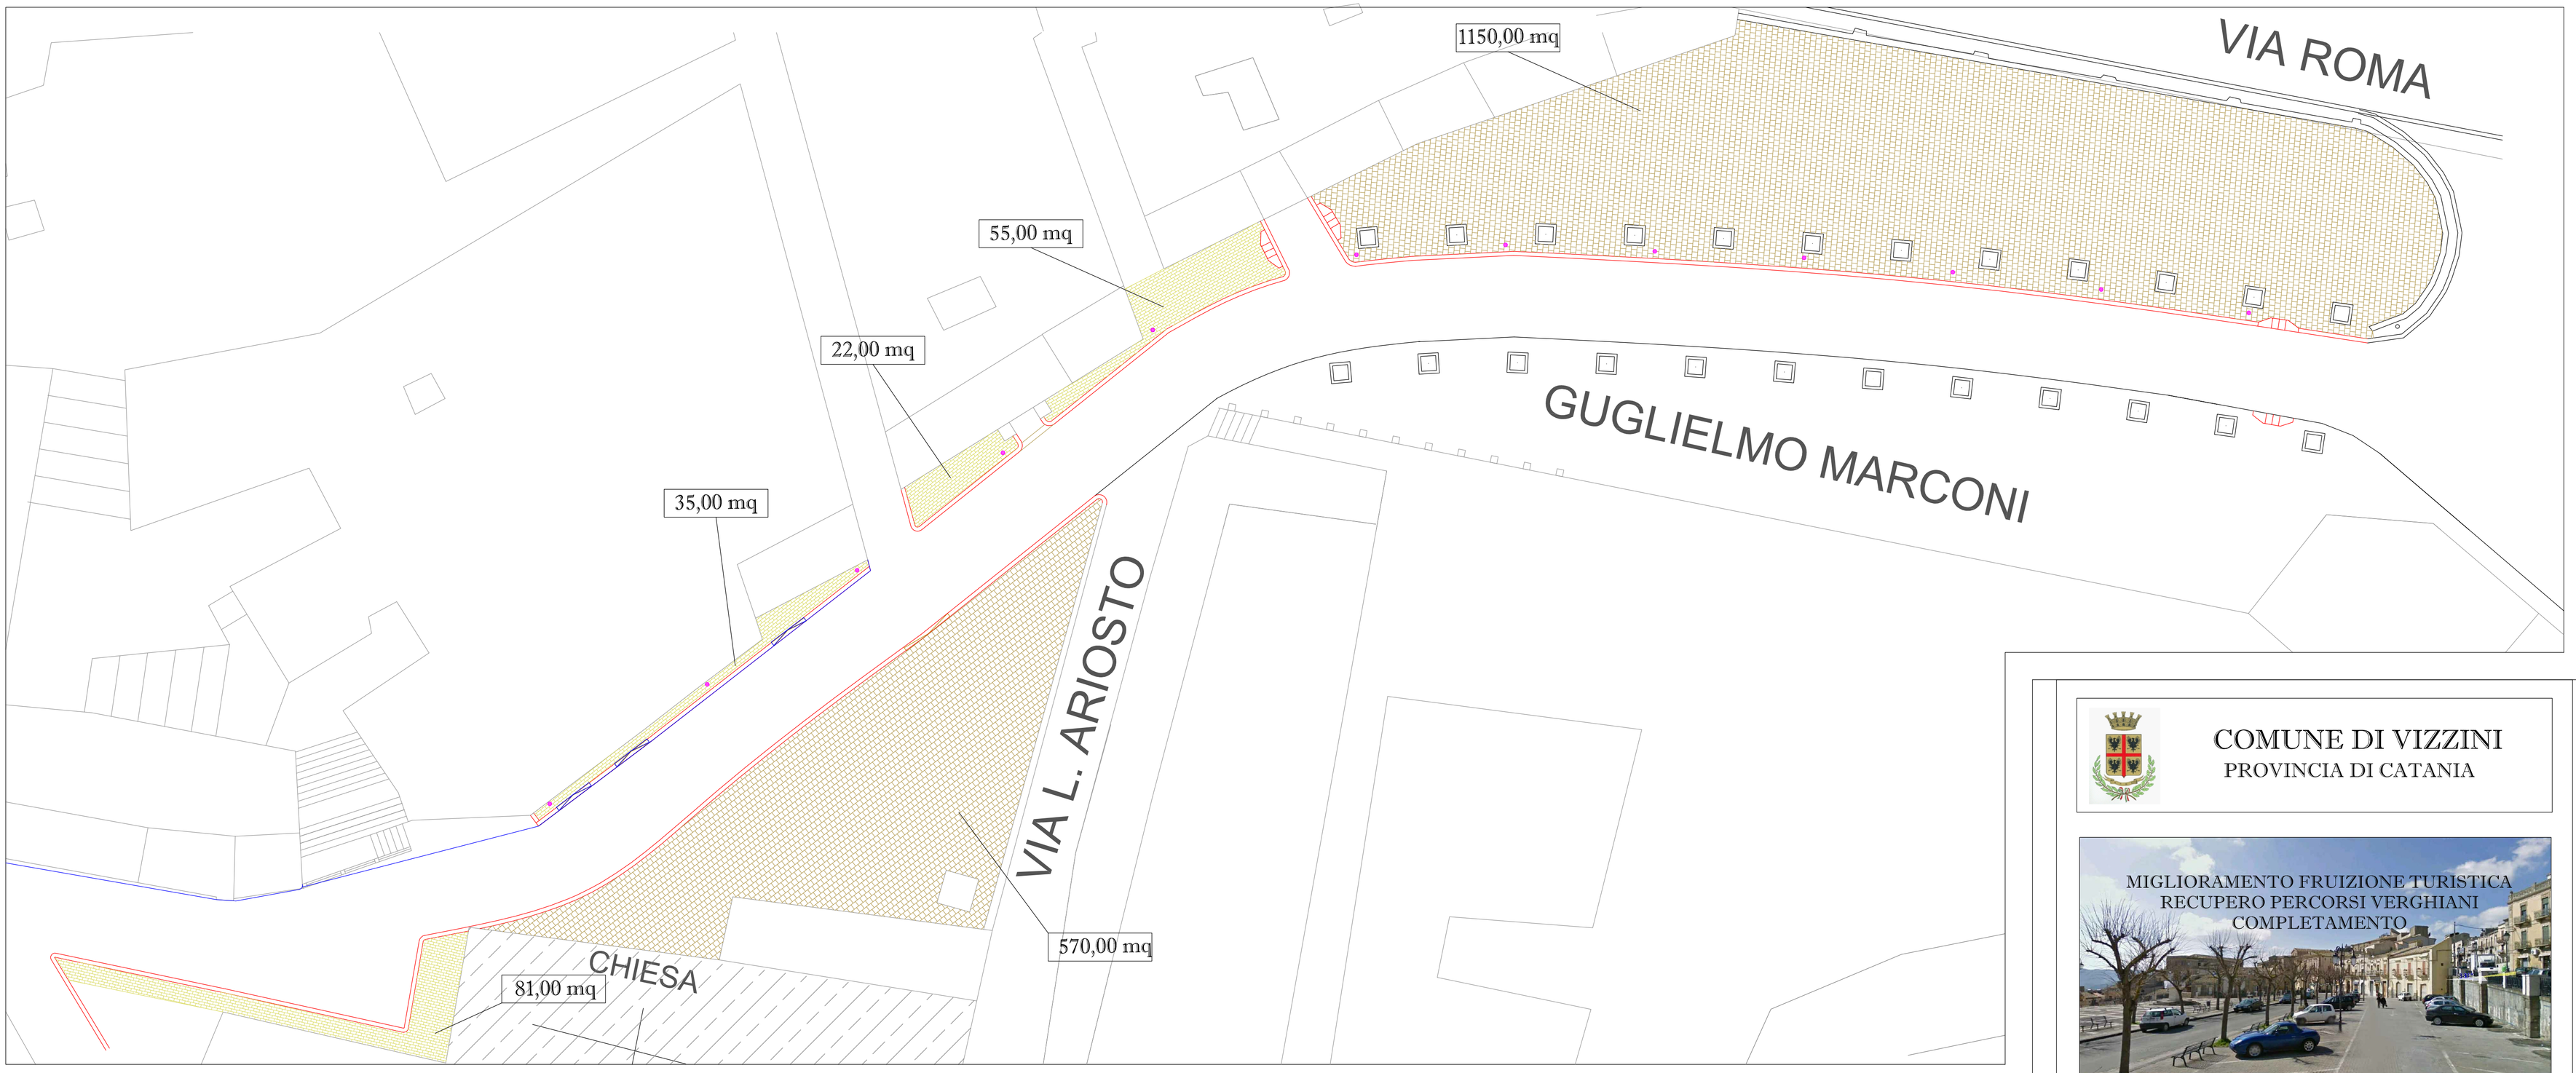

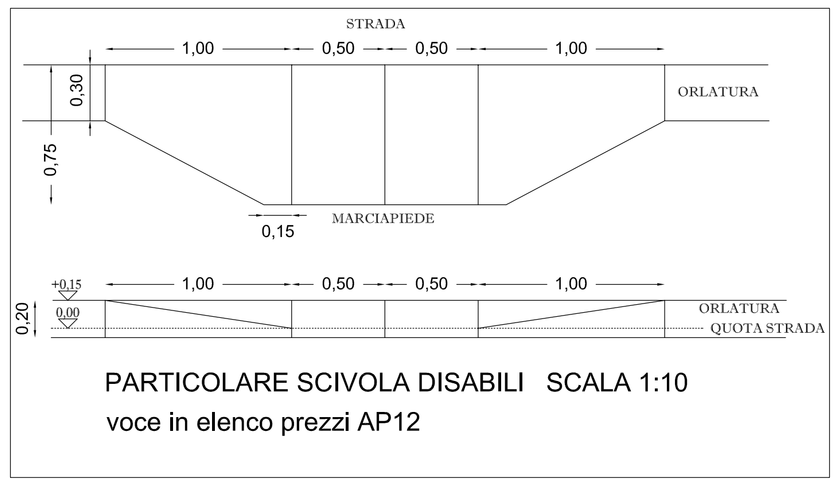

PARTICOLARE SCIVOLA DISABILI SCALA 1:10
voce in elenco prezzi AP12

LEGENDA

PAVIMENTAZIONE IN BASALTO VULCANICO
(dimensioni 40x40 cm. e spess. cm. 8)
voce in elenco prezzi AP001

PAVIMENTAZIONE IN LASTRE DI PIETRA LAVICA
(dimensioni 20x40 cm. e spess. cm. 3)
voce in elenco prezzi 10.5

ORLATURA IN PIETRAME LAVICO
ESISTENTE RIMOSSA E RICOLLOCATA
voce in elenco prezzi AP03

PALO DI ILLUMINAZIONE ARTISTICA
voce in elenco prezzi AP09 e AP10

PAVIMENTAZIONE IN BASALTO VULCANICO
(dimensioni 40x40 cm. e spess. cm. 8)
voce in elenco prezzi AP001

PALO DI ILLUMINAZIONE ARTISTICA
voce in elenco prezzi AP09 e AP10

SCIVOLA DISABILI
voce in elenco prezzi AP12

PAVIMENTAZIONE IN LASTRE DI PIETRA LAVICA
(dimensioni 20x40 cm. e spess. cm. 3)
voce in elenco prezzi 10.5

ORLATURA IN PIETRAME LAVICO
ESISTENTE RIMOSSA E RICOLLOCATA
voce in elenco prezzi AP03

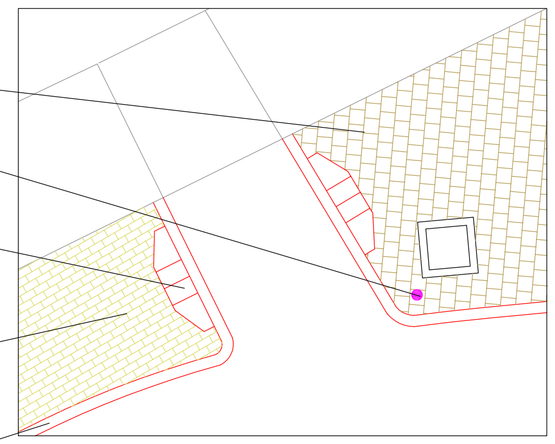

PARTICOLARE PAVIMENTAZIONE
DI PROGETTO - SCALA 1:50

COMUNE DI VIZZINI
PROVINCIA DI CATANIA

DATA: Settembre 2015	PROGETTISTA: U.T. COMUNALE

TAV. 4	PROGETTO ESECUTIVO
SCALA 1:200	PLANIMETRIA GENERALE STATO DI PROGETTO

Visti: