



LEGENDA SIMBOLI

|  |  |  |                         |
|--|--|--|-------------------------|
|  | Quadro elettrico per la gestione dell'illuminazione pubblica   |  | Pozzetto cls 40x40x50cm |
|  | Polo da 5,60m f.t. completo di mensola e lanterna a Led da 53W |  | Pozzetto cls 40x40x80cm |
|  | Cavidotto interrato con linea elettrica                        |  |                         |

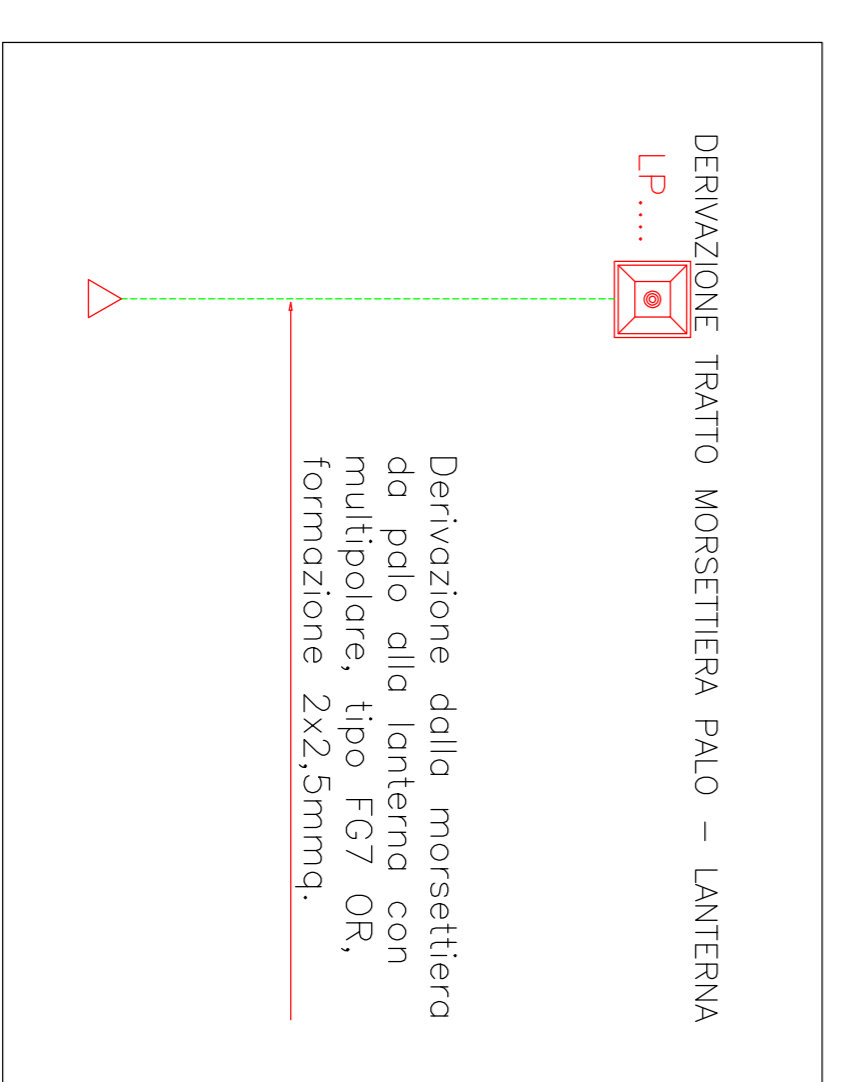

**COMUNE DI VIZZINI**  
PROVINCIA DI CATANIA

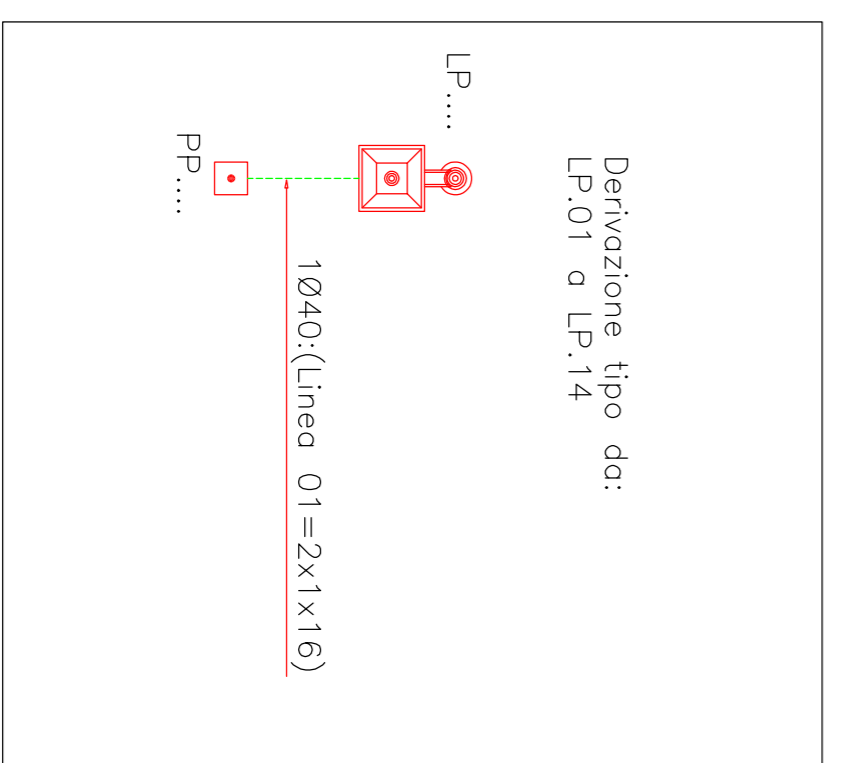

DATA: Settembre 2015

PROGETTISTA:  
U.T. COMUNALE

|       |       |   |
|-------|-------|---|
| TAV.  | 5     | PROGETTO ESECUTIVO                                |
| SCALA | 1:200 | PLANIMETRIA DI PROGETTO IMPIANTO DI ILLUMINAZIONE |

Visti: