



PARTICOLARE DEL COLLEGAMENTO DELLE ARMATURE DEL PILASTRO ALLE TRAVI IN ELEVAZIONE ESISTENTI (SEZ. Y-Y)

SCALA 1:20

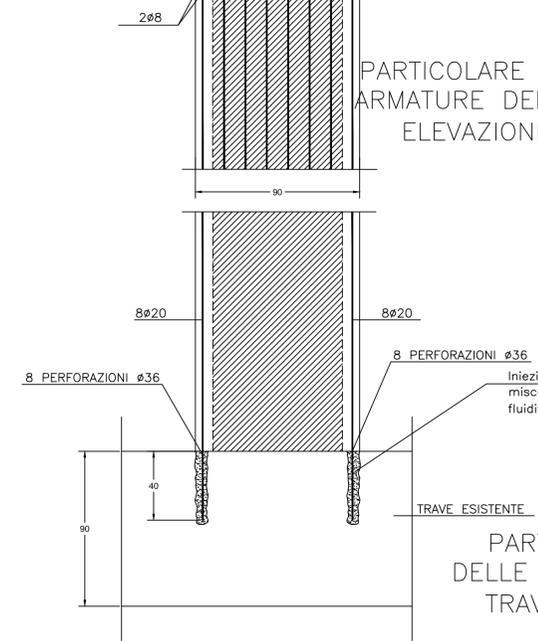


PARTICOLARE DEL COLLEGAMENTO DELLE ARMATURE DEL PILASTRO ALLE TRAVI DI FONDAZIONE (SEZ. X-X)

SCALA 1:20

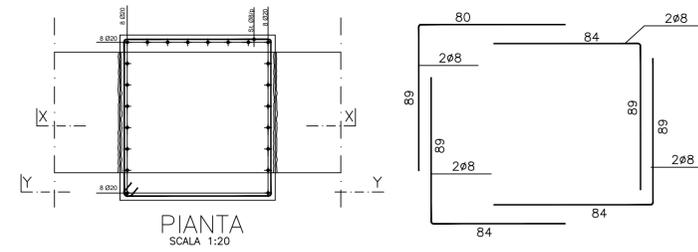



PIANTA
SCALA 1:20

DISPOSIZIONE DELLE STAFFE NEL PILASTRO

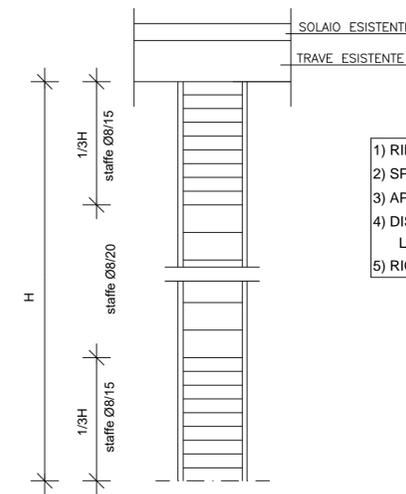

- 1) RIMOZIONE DEL COPRIFERRO
- 2) SPAZZOLATURA DELL'ARMATURA
- 3) APPLICAZIONE DI UN RIGENERANTE
- 4) DISPOSIZIONE DI BARRE LONGITUDINALI E STAFFE
- 5) RICOSTITUZIONE DEL COPRIFERRO

SCALA 1:10

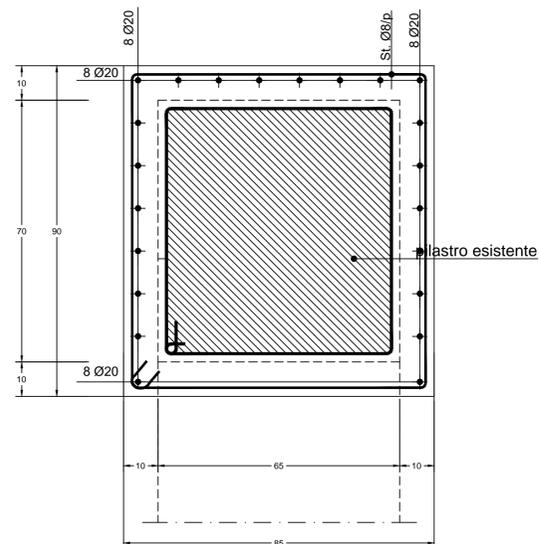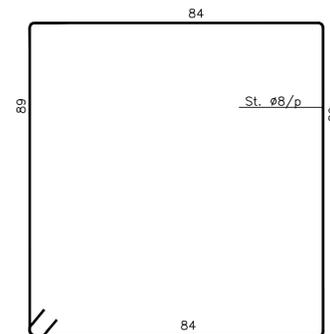

COMUNE DI VIZZINI

Città metropolitana di Catania

LAVORI DI MIGLIORAMENTO SISMICO DELLA CASERMA DEI CARABINIERI SITA IN C\DA FORNELLO, VIZZINI (CT)

PROGETTO DI FATTIBILITÀ TECNICA ED ECONOMICA

ELABORATO:

Particolare tipo del rinforzo in PBO del pilastro

U.T.C.

IL RESPONSABILE UNICO DEL PROCEDIMENTO