

COMUNE DI VIZZINI

Provincia di Catania

UFFICIO TECNICO

COSTRUZIONE LOCULI ALL'INTERNO
DEL 2° AMPLIAMENTO CIMITERIALE

PROGETTO ESECUTIVO

Oggetto:

AEROFOTOGRAMMETRIA

Progettista:


Scala:

1:2.000

Responsabile Unico del Procedimento:

Tavola n°

4/2

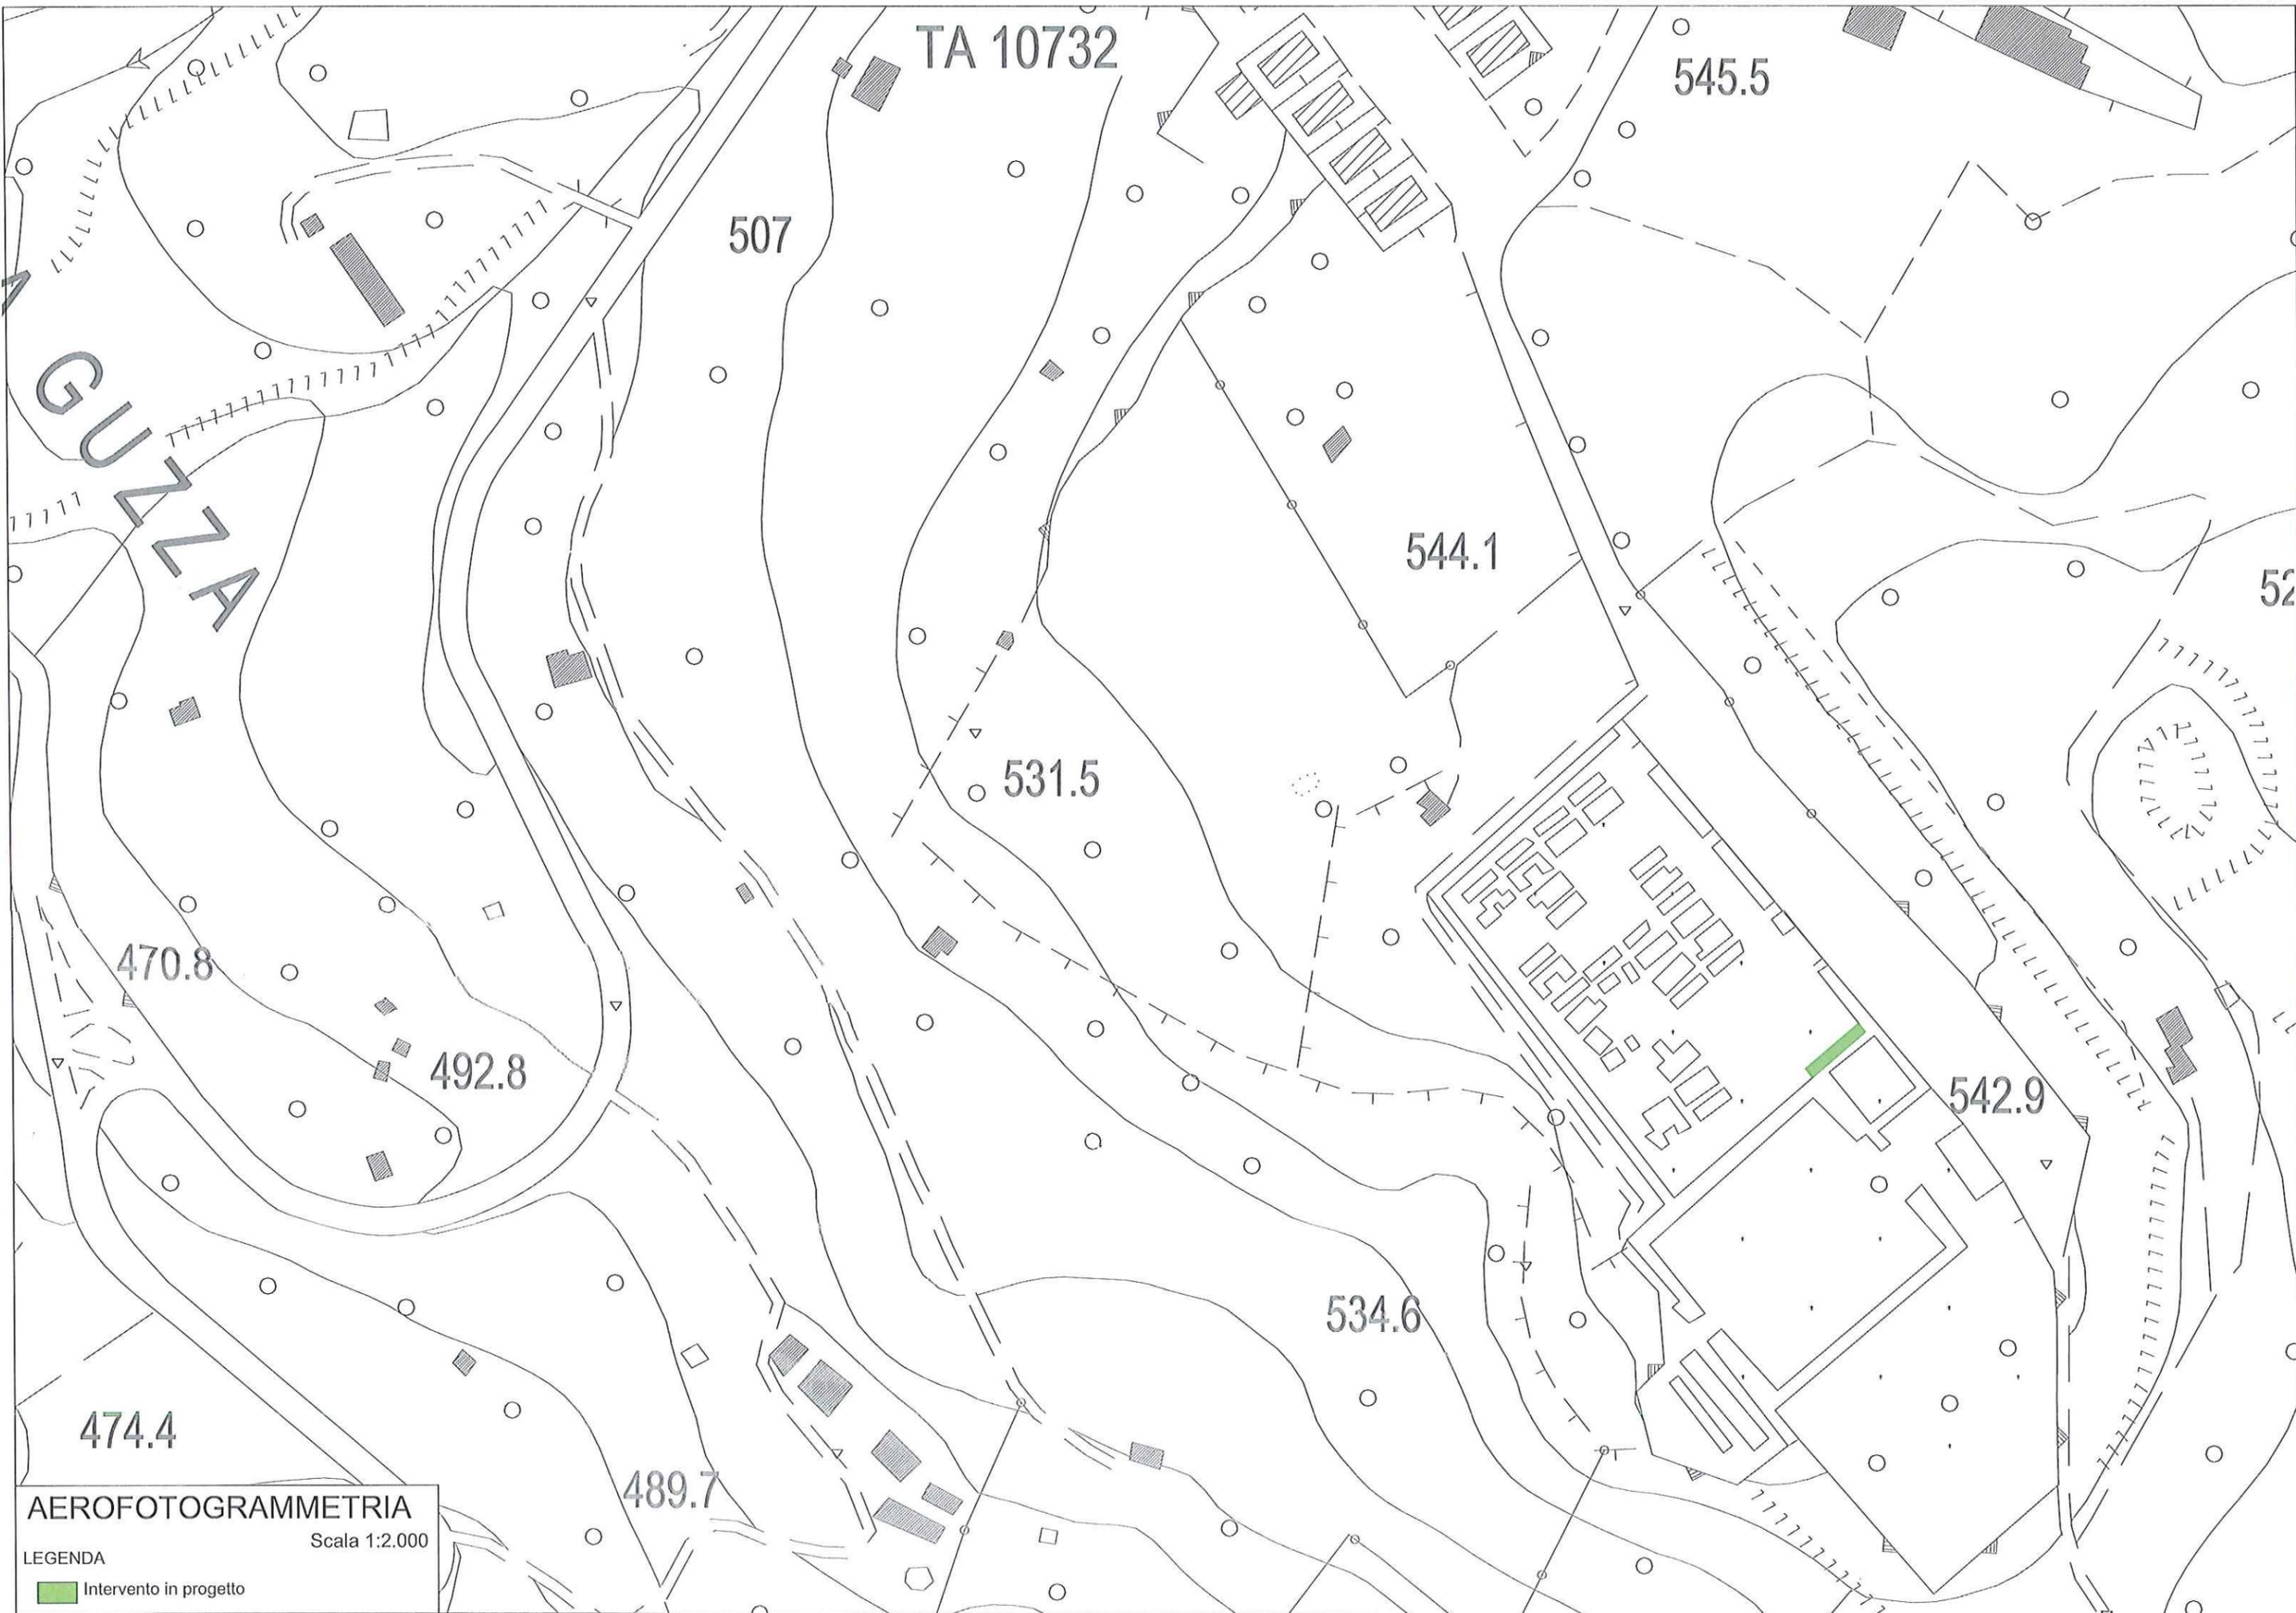

TA 10732

545.5

507

544.1

52

531.5

470.8

492.8

542.9

534.6

474.4

489.7

AEROFOTOGRAMMETRIA

Scala 1:2.000

LEGENDA

 Intervento in progetto