

COMUNE DI VIZZINI
Provincia di Catania

UFFICIO TECNICO

COSTRUZIONE LOCULI ALL'INTERNO
DEL 2° AMPLIAMENTO CIMITERIALE

PROGETTO ESECUTIVO

Oggetto:

PARTICOLARI COSTRUTTIVI

Progettista:


Scala:

Responsabile Unico del Procedimento:


Tavola n°

4/8

SEZIONE A - A scala 1:50

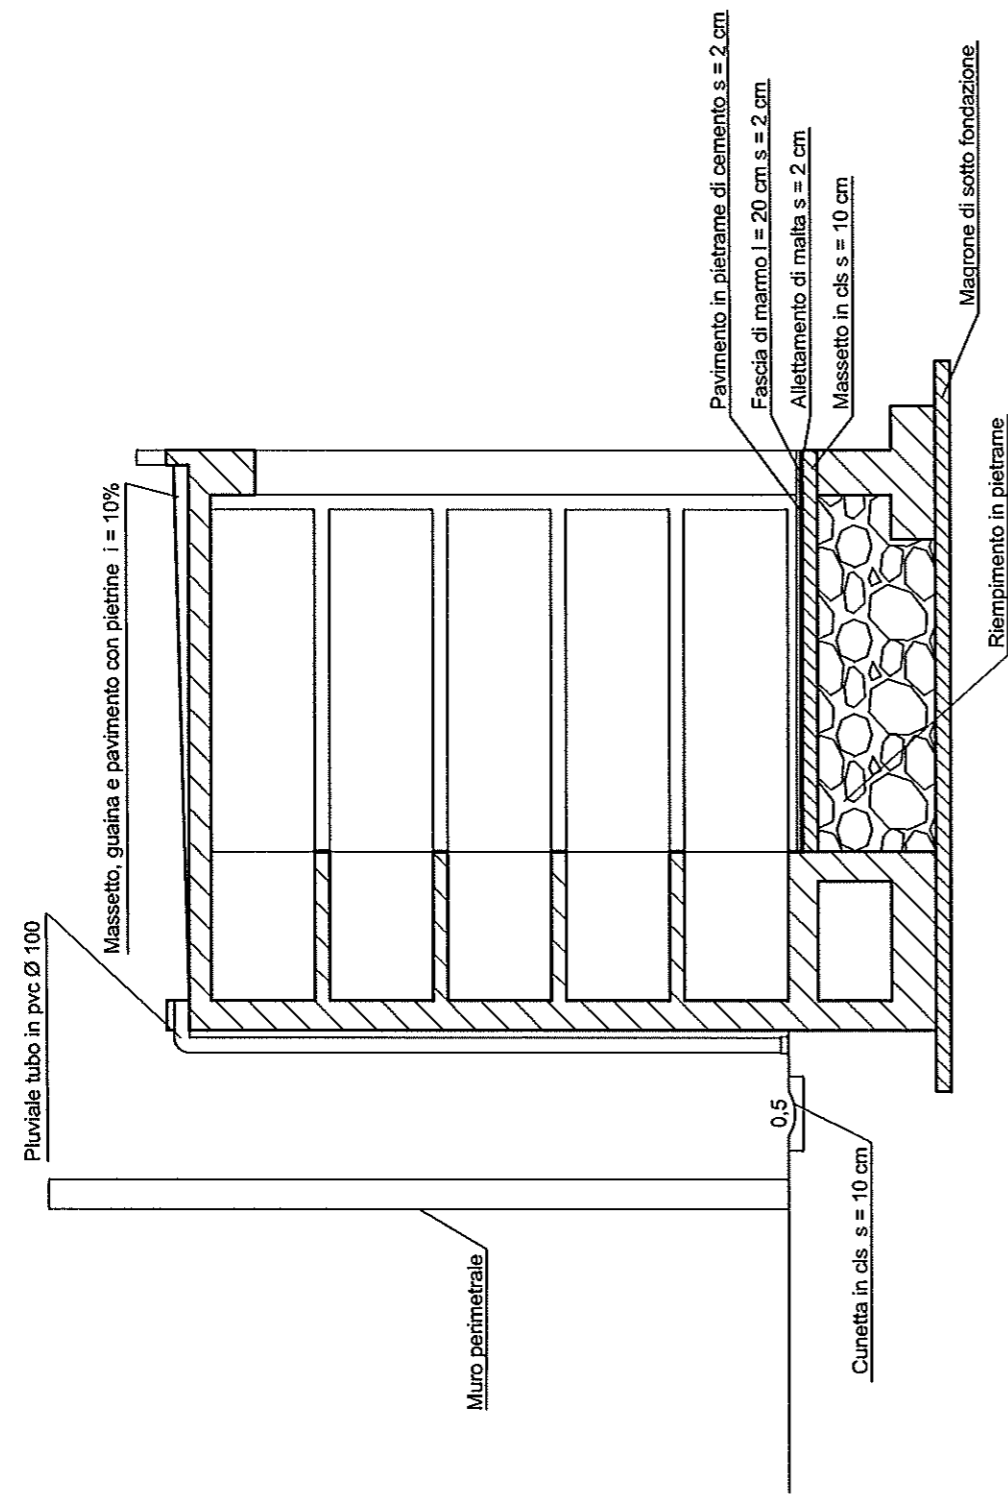

Particolare giunto in lamierino
Scala 1:25

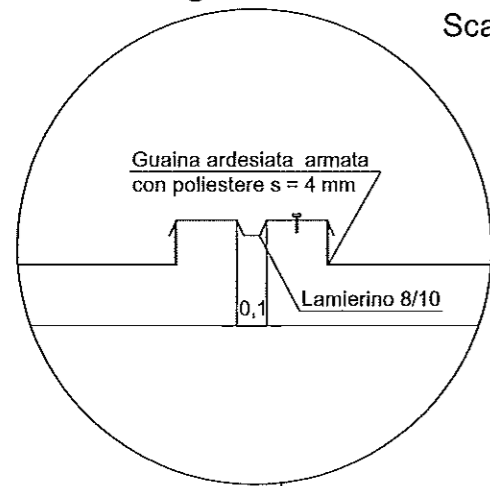

PIANTA COPERTURA scala 1:50

