

PROGETTO ESECUTIVO


RIQUALIFICAZIONE DELLA STRUTTURA SPORTIVA ESISTENTE SITA IN CDA MENDOLARA  
MEDIANTE INTERVENTI DI ADEGUAMENTO, COMPLETAMENTO E RECUPERO

ALLEGATI DESCRITTIVI, ANALITICI E GRAFICI:


- 0 A - ALLEGATO
- 0 A.1 - FONDAMENTAZIONI GENERALI
- 0 A.2 - FONDAMENTAZIONI GENERALI
Gruppo	Progettista	Collaboratore	DATA
Gruppo	Gruppo	Gruppo	Gruppo


PRONTO SOCCORSO  
IMPALCATO FONDAZIONI  
Scala 1:50

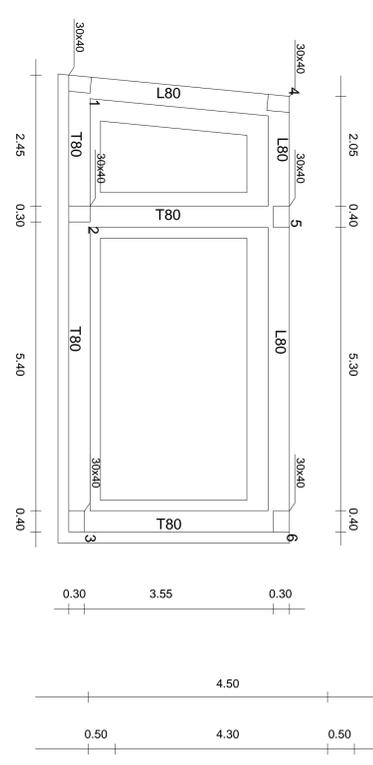

BLOCCO SPOGLIATOI  
IMPALCATO FONDAZIONI  
Scala 1:50

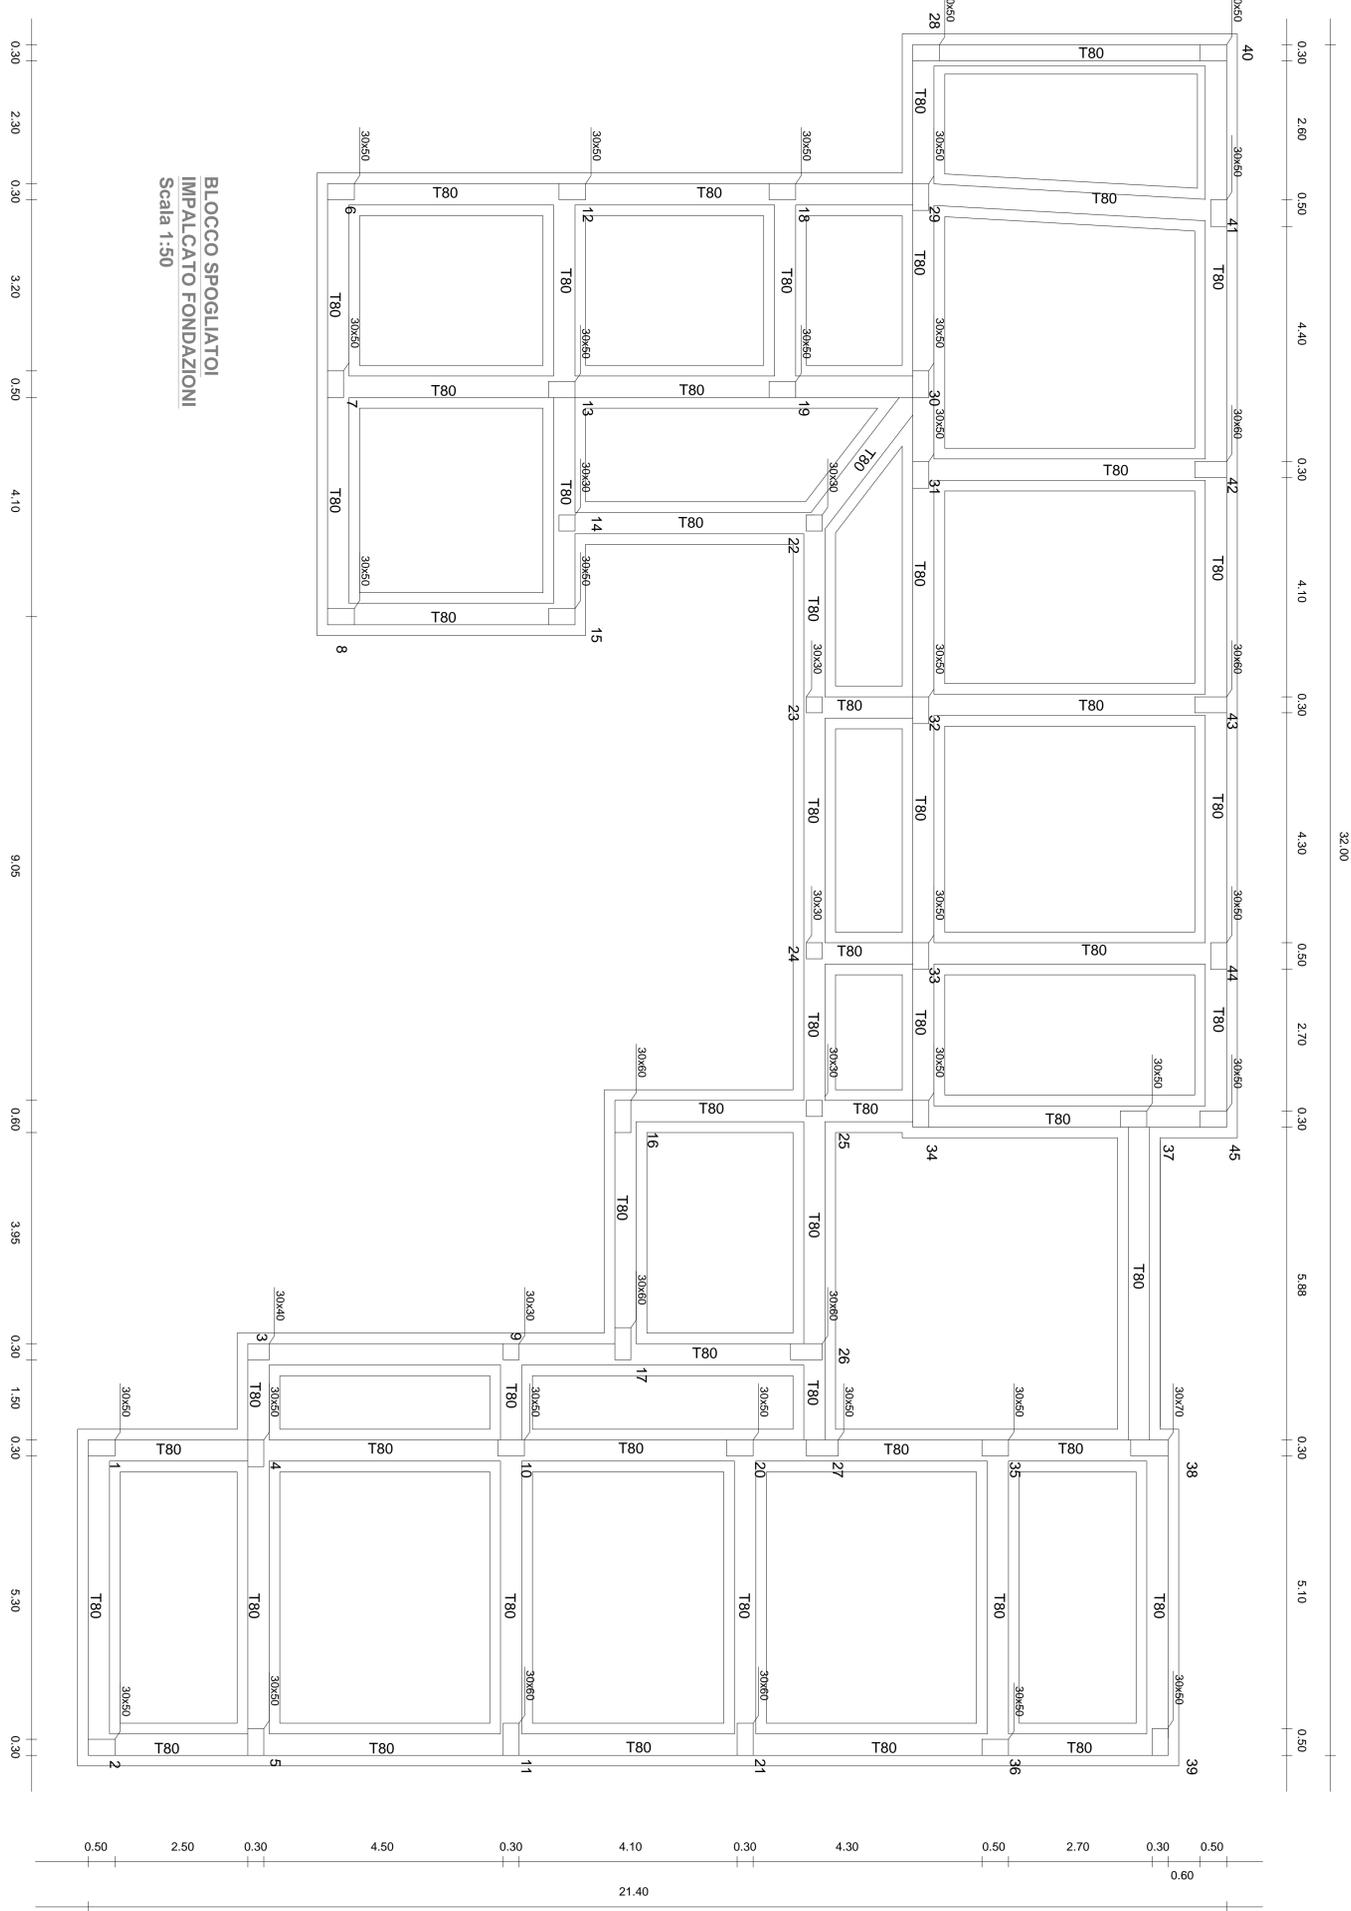

BLOCCO LOCALI TECNICI E DEPOSITI  
IMPALCATO FONDAZIONI  
Scala 1:50

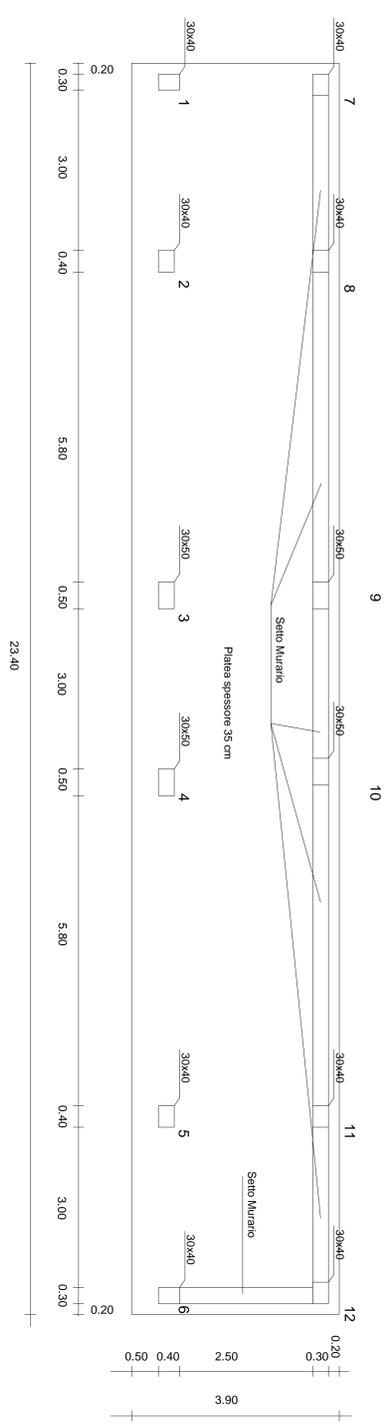

BLOCCO BIGLIETTERIA E SERVIZI IGIENICI  
IMPALCATO FONDAZIONI  
Scala 1:50

