



## LEGENDA

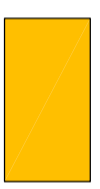

Progetto finanziato dall'Assessorato Turismo, Sport e Spettacolo, Dipartimento Regionale Sport, Turismo e Spettacolo - Servizio 5° -Sostegno alle attività sportive - Codice Caronte SL\_1\_17018  
 Progetto con Approvazione CONI prot. n. 999 del 29/08/2011

- ① SPOGLIATOI ATLETI E ARBITRI
- ② SERVIZI IGIENICI PUBBLICO
- ③ TRIBUNA SPETTATORI IN C.A.
- ④ PARCHEGGIO ATLETI E ARBITRI
- ⑤ PALESTRA
- ⑥ INGRESSO PUBBLICO
- ⑦ INGRESSO ATLETI E ARBITRI
- ⑧ PARCHEGGIO ESTERNO PUBBLICO
- ⑨ AREA RISERVATA AI DISABILI  
mq. 20,00
- ⑩ POSTI IN PIEDI 2x210=420  
(mq. 2x60,00 =mq120,00)

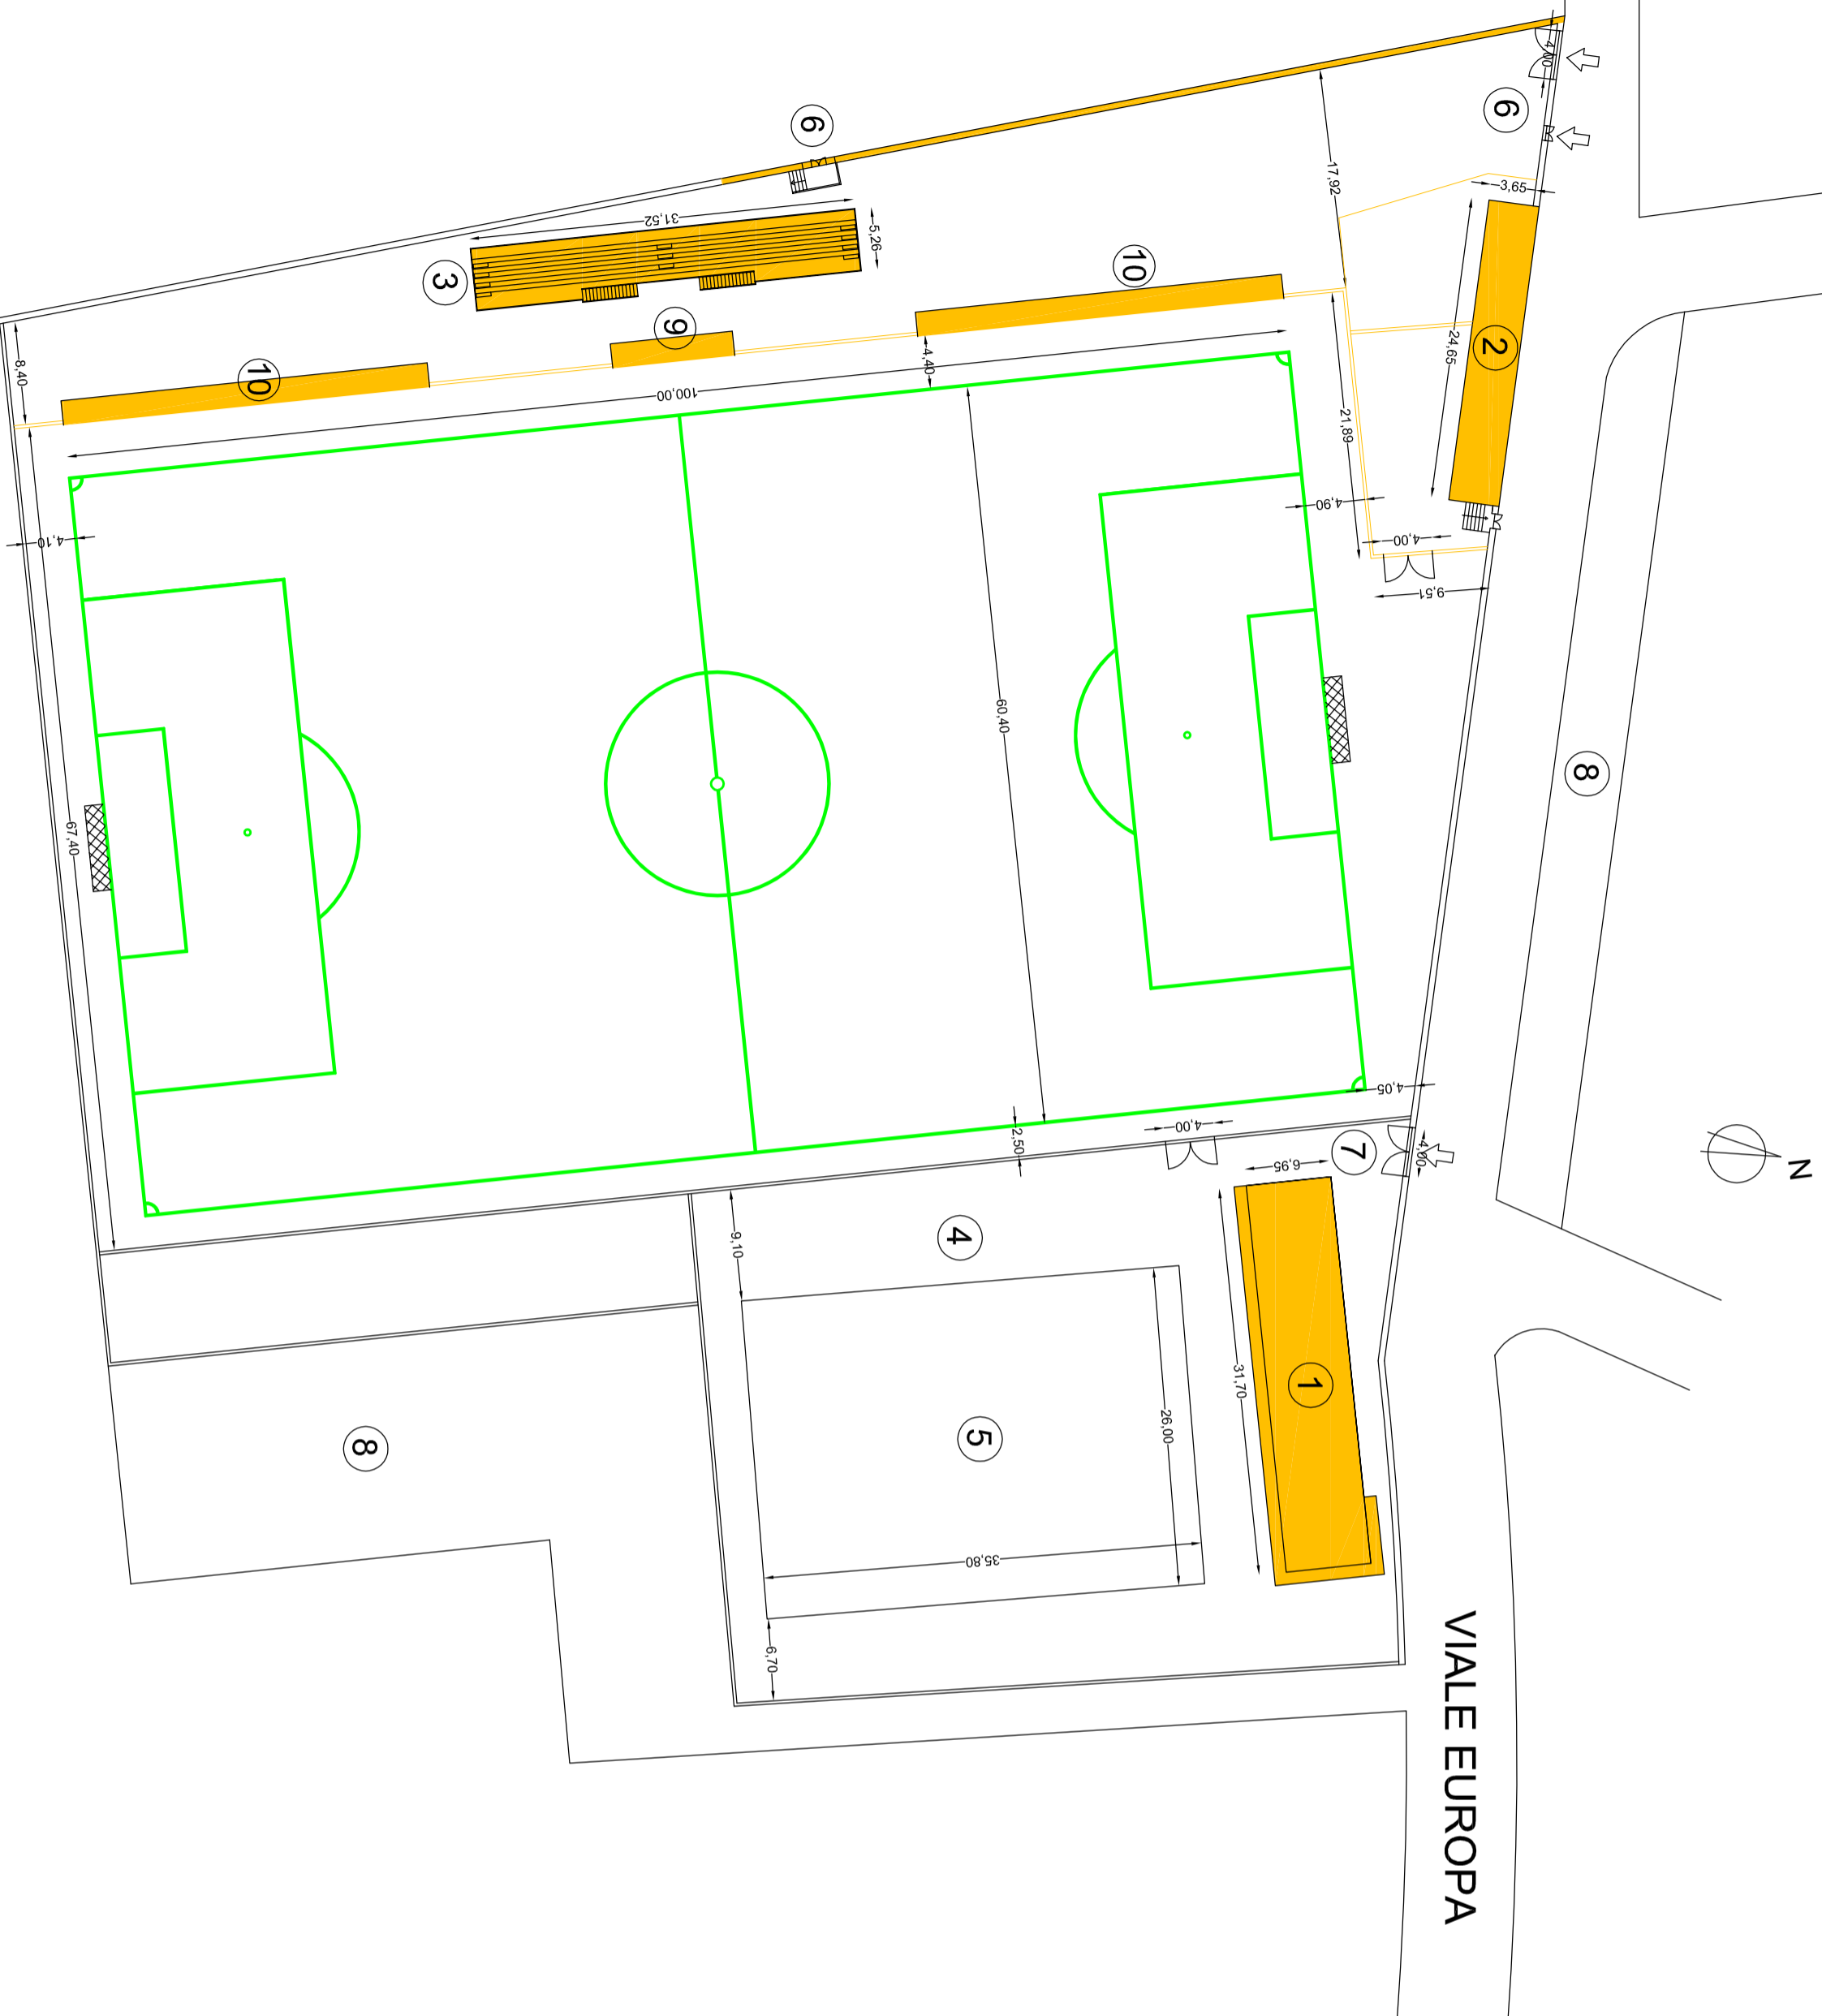

## COMUNE DI VIZZINI

PROVINCIA DI CATANIA

LAVORI DI REALIZZAZIONE MANTO ERBOSO  
 ARTIFICIALE DEL CAMPO DI CALCIO DELL'IMPIANTO  
 SPORTIVO "MATTEO AGOSTA"

PROGETTO ESECUTIVO

TITOLO : PLANIMETRIA GENERALE STATO DI FATTO

TAV. 3

SCALA 1:500

IL PROGETTISTA :

V. IL SINDACO

DATA