


**COMUNE DI VIZZINI**  
Città metropolitana di Catania

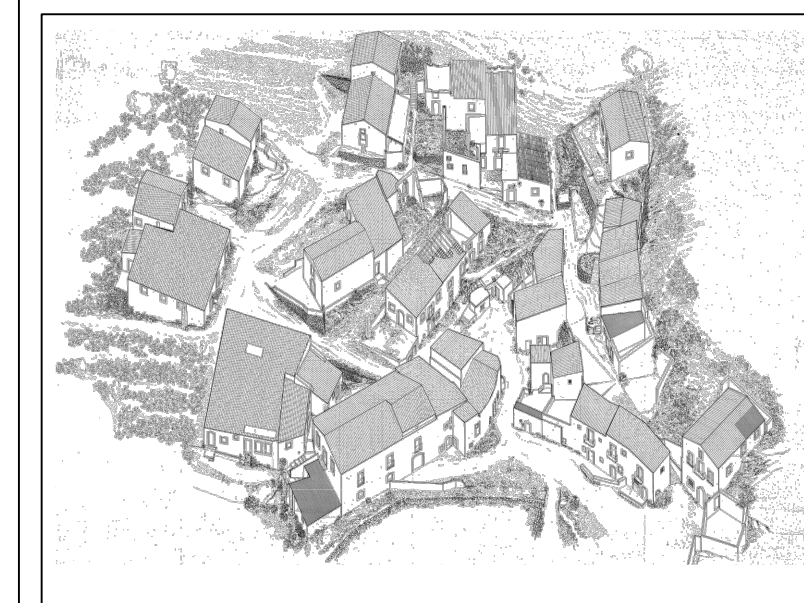

**PROGETTO DEFINITIVO  
DEL RECUPERO E MESSA  
IN SICUREZZA DEL  
BORGO DELLA CUNZIRIA**

Oggetto: <i>Stabilità delle aree</i>		Scala: 1:2000
Il Progettista: IL RESPONSABILE DEL SETTORE DEI SERVIZI TECNICI Della Città Metropolitana di Catania <i>[Signature]</i>		Data: 09/02/2018
Il RUP: IL RESPONSABILE DEI SERVIZI URBANISTICI Geom. <i>[Signature]</i>	V° Il Sindaco: IL SINDACO Della Città Metropolitana di Catania <i>[Signature]</i>	Allegato <b>A</b> Foglio n° <b>10</b>