




**COMUNE DI VIZZINI**  
Città metropolitana di Catania

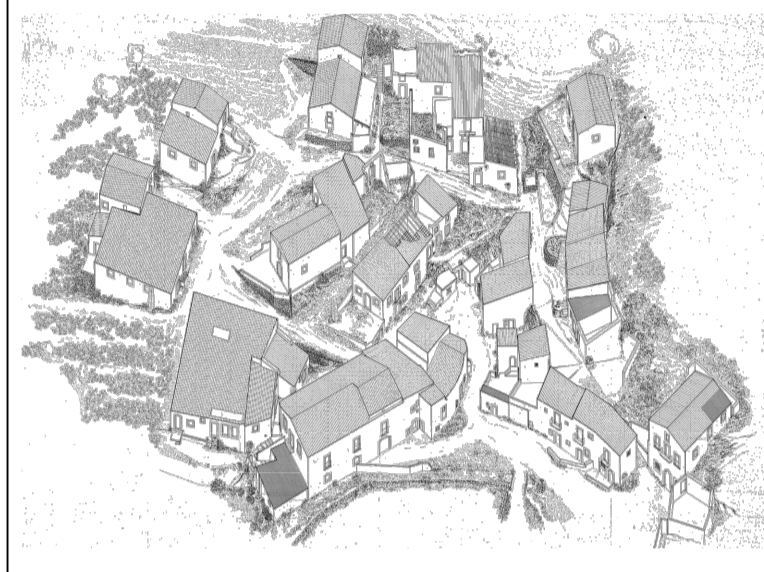

**PROGETTO DEFINITIVO  
DEL RECUPERO E MESSA  
IN SICUREZZA DEL  
BORGO DELLA CUNZIRIA**

Oggetto:  
*Impianti rete di smaltimento acque bianche*

Scala: 1:200

Data: 09/02/2018

Il Progettista:  
IL RESPONSABILE DEL SETTORE  
DEI SERVIZI TECNICI  
Dott. Arch. *[Signature]*

Il RUP:  
IL RESPONSABILE DEI SERVIZI  
URBANISTICI E TERRITORIALI  
Geom. *[Signature]*

V° Il Sindaco:  
IL SINDACO  
Dott. Vito Di Stefano  
*[Signature]*

Allegato  
**B**  
Tavola n°  
**10a**



PERCORSO PEDONALE DA SISTEMARE

LEGENDA	
POZZETTO DI TESTA	■
POZZETTO D'ISPEZIONE	□
CONDOTTA IN CEMENTO ROTOCOMPRESSO	══
CADITOIA	○
CADITOIA STRADALE LUNGA	⏏

RENTE

VIABILITA' PER VIZZINI