




**COMUNE DI VIZZINI**  
Città metropolitana di Catania

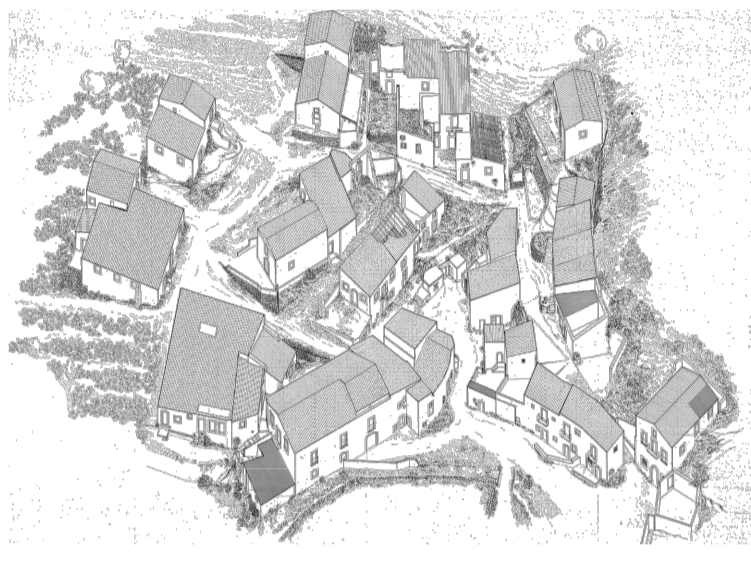

**PROGETTO DEFINITIVO  
DEL RECUPERO E MESSA  
IN SICUREZZA DEL  
BORGO DELLA CUNZIRIA**

Oggetto:  
*Impianti di pubblica illuminazione e reti tecnologiche*

Scala: 1:200

Data: 09/02/2018

Il Progettista:  
IL RESPONSABILE DEL SETTORE  
DEI SERVIZI TECNICI  
Dott. Arch. *[Signature]*

Il RUP:  
IL RESPONSABILE DEI SERVIZI  
URBANISTICI E TERRITORIALI  
Geom. *[Signature]*

V° Il Sindaco:  
IL SINDACO  
Dott. Vito Di Stefano  
*[Signature]*

Allegato  
**B**  
Tavola n°  
**10c**

LEGENDA IMPIANTO DI ILLUMINAZIONE	
	LINEA SOTTERRANEA
	QUADRO DI COMANDO
	POZZETTO DI DERIVAZIONE
	ALLACCIAMENTO RETE GENERALE
	LANTERNE A MENSOLO
	PROIETTORI A SCARICA PER ESTERNO
	APPARECCHI AD INCASSO PER VIABILITÀ
	EDIFICI
	PAVIMENTAZIONE TIPO "A"
	FONDO NATURALE IN ROCCIA LEVIGATA
	PAVIMENTAZIONE TIPO "C1"
	PAVIMENTAZIONE TIPO "C2"
	PAVIMENTAZIONE TIPO "B"
	SISTEMAZIONE NATURALE DEL TERRENO
	TORRENTE



PERCORSO PEDONALE DA SISTEMARE

TORRENTE

STAZIONE PER VIZZINI