


# COMUNE DI LICODIA EUBEA


Provincia di Catania

## UFFICIO TECNICO

SEZIONI DI SCAVO scala 1:20

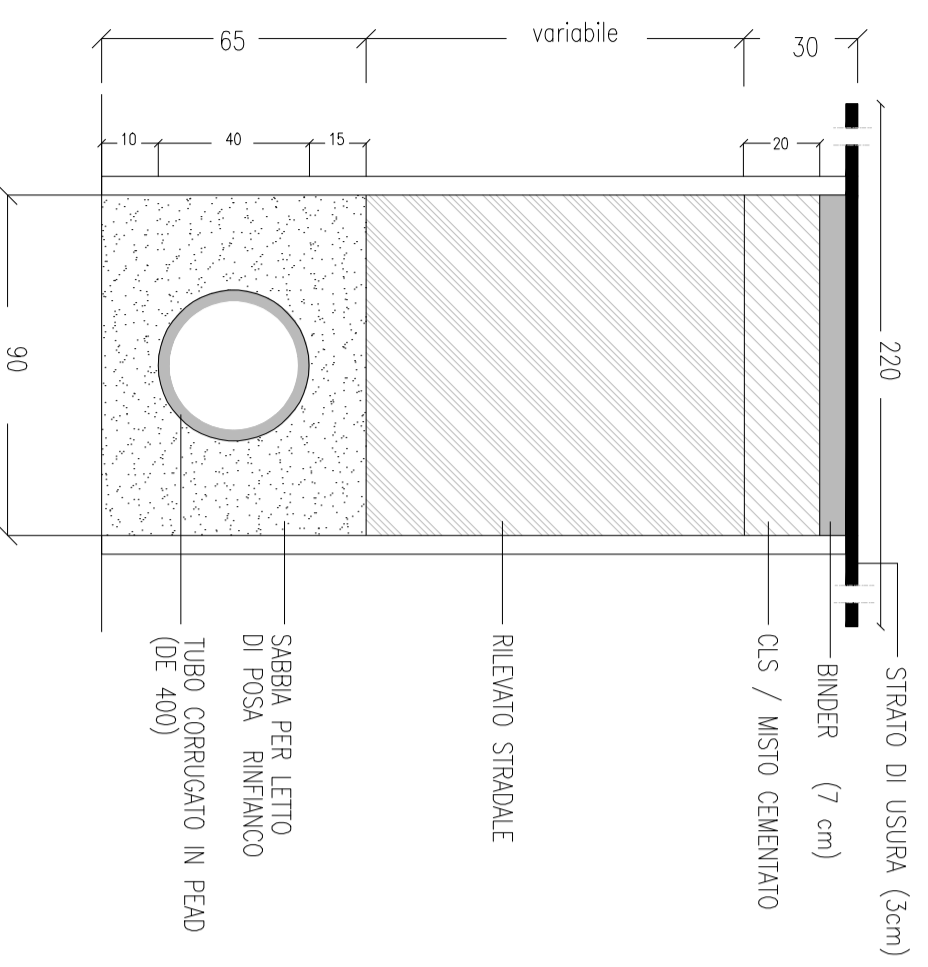

SEZIONI DI SCAVO scala 1:20

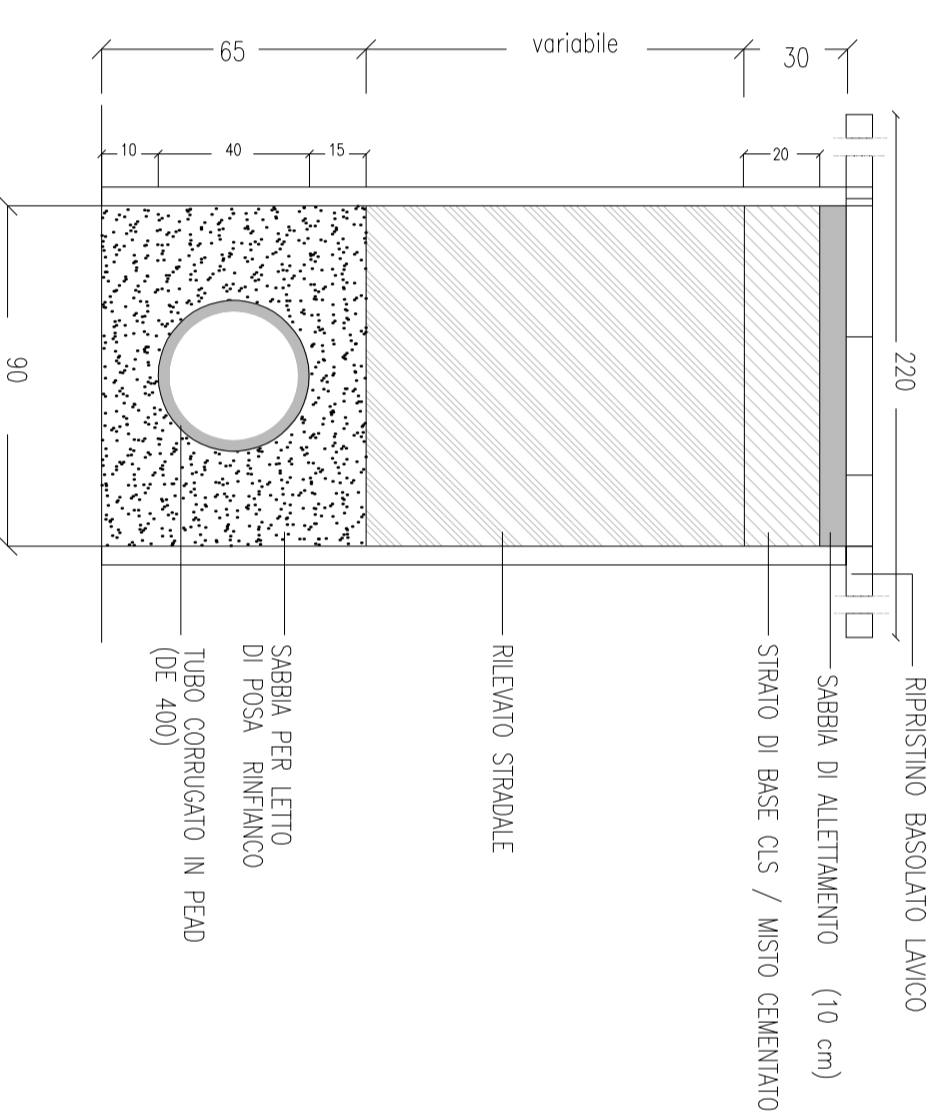

### COMPLETAMENTO E RIFACIMENTO RETE FOGNANTE

#### - PROGETTO PRELIMINARE -

##### Contiene:

##### Tipologici sezioni di scavo

| Rev. n° | Data Rev. | DESCRIZIONE MODIFICHE | Data Prima Emissione: |             |            |      |      |
|---------|-----------|-----------------------|-----------------------|-------------|------------|------|------|
|         |           |                       | Disegnato:            | Verificato: | Approvato: |      |      |
|         |           |                       | Nome                  | Data        | Nome       | Data | Nome |
|         |           |                       |                       |             |            |      |      |
|         |           |                       |                       |             |            |      |      |
|         |           |                       |                       |             |            |      |      |

| Rev. n° | Data Rev. | DESCRIZIONE MODIFICHE | Disegnato: | Verificato: | Approvato: |
|---------|-----------|-----------------------|------------|-------------|------------|
|         |           |                       |            |             |            |
|         |           |                       |            |             |            |
|         |           |                       |            |             |            |

VALIDATO - Data/Firma

APPROVATO:  
Relazione istruttoria del \_\_\_\_\_ del \_\_\_\_\_  
Dell'opera di G.M. n. \_\_\_\_\_ del \_\_\_\_\_

Progettista:

Timbro e Firma:

Scala: 1:20

File: /

Tavola n°

Responsabile Unico del Procedimento:

Timbro e Firma:

3/7