




VISTA A

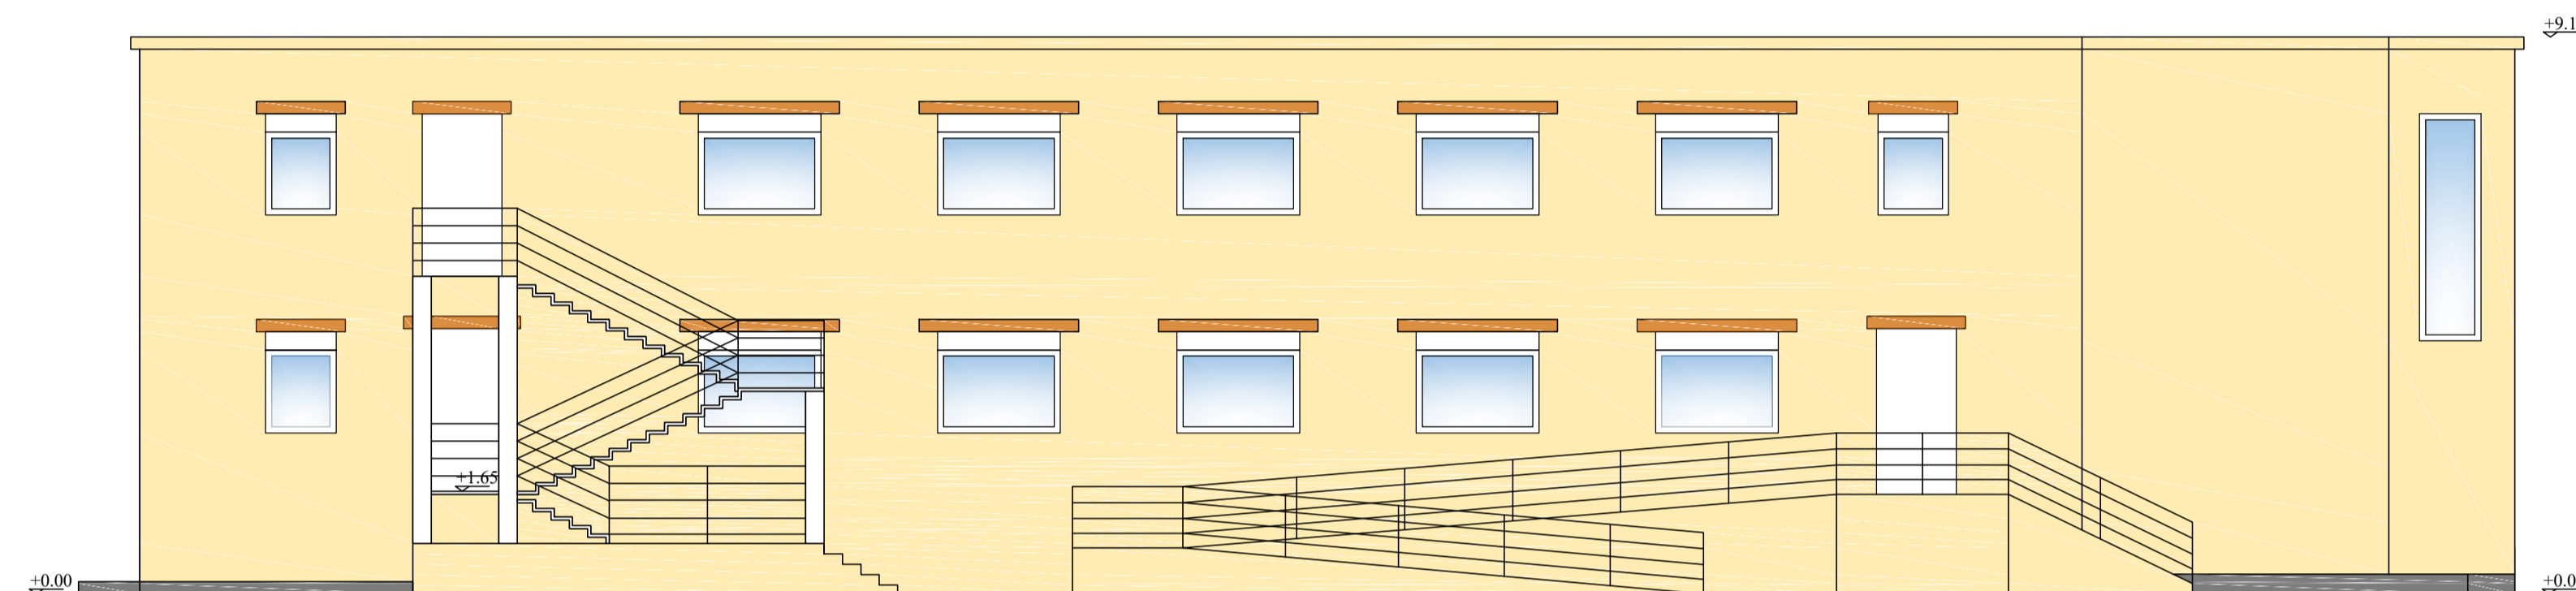


VISTA B

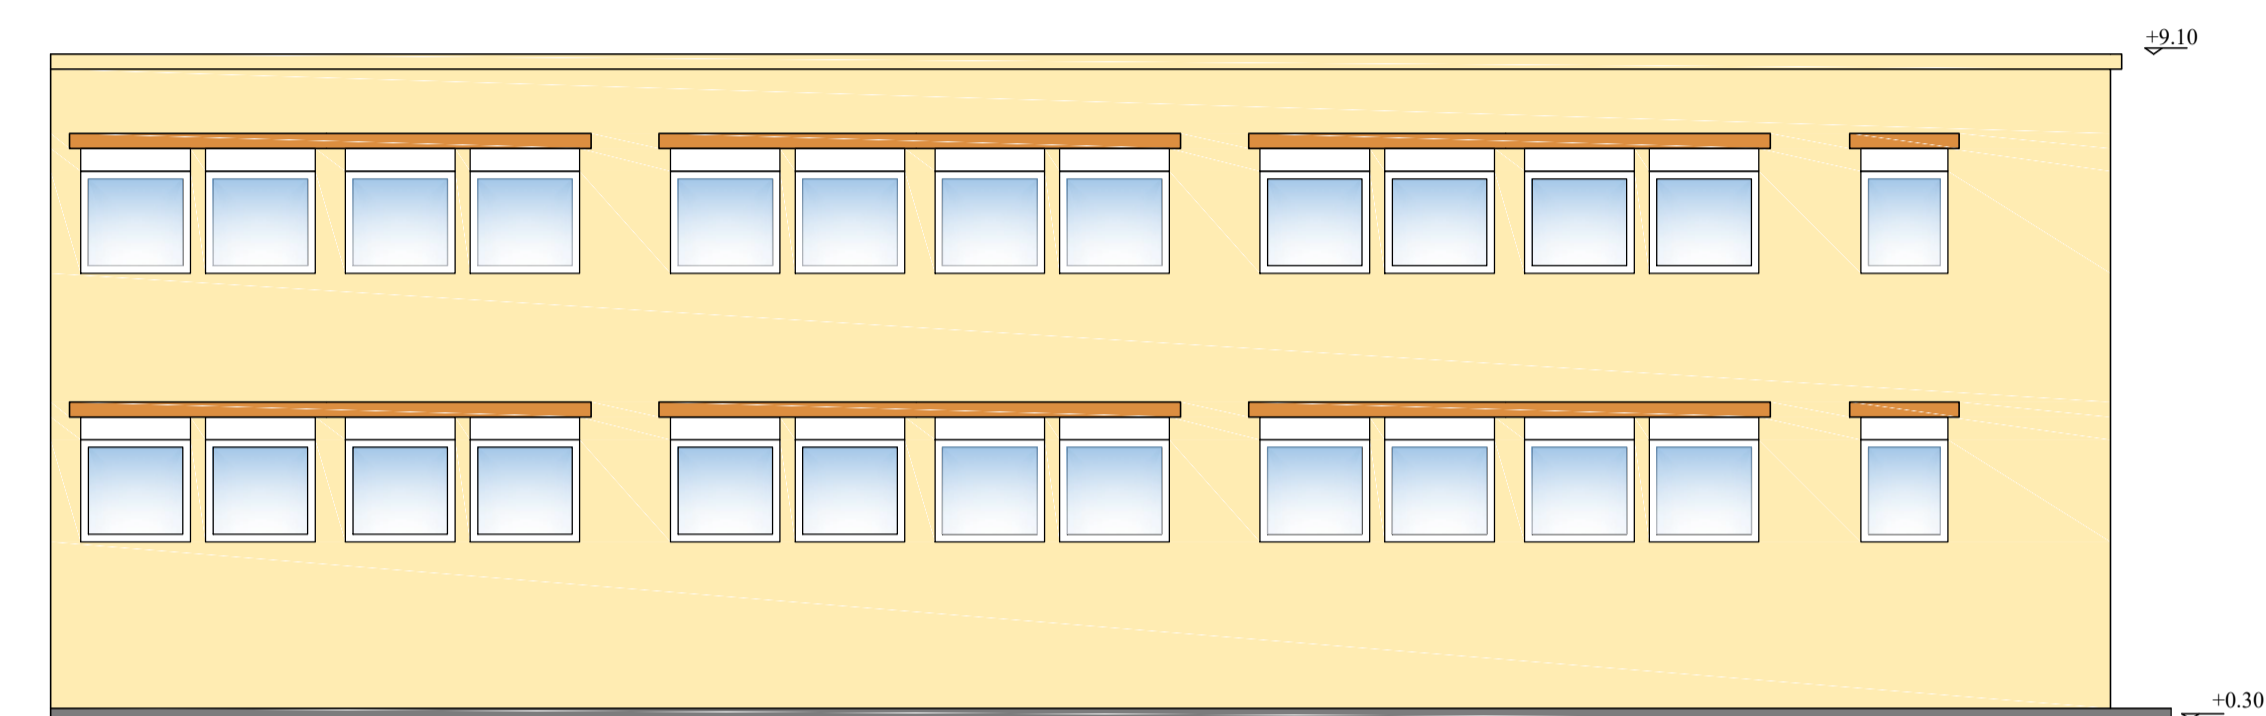

VISTA C

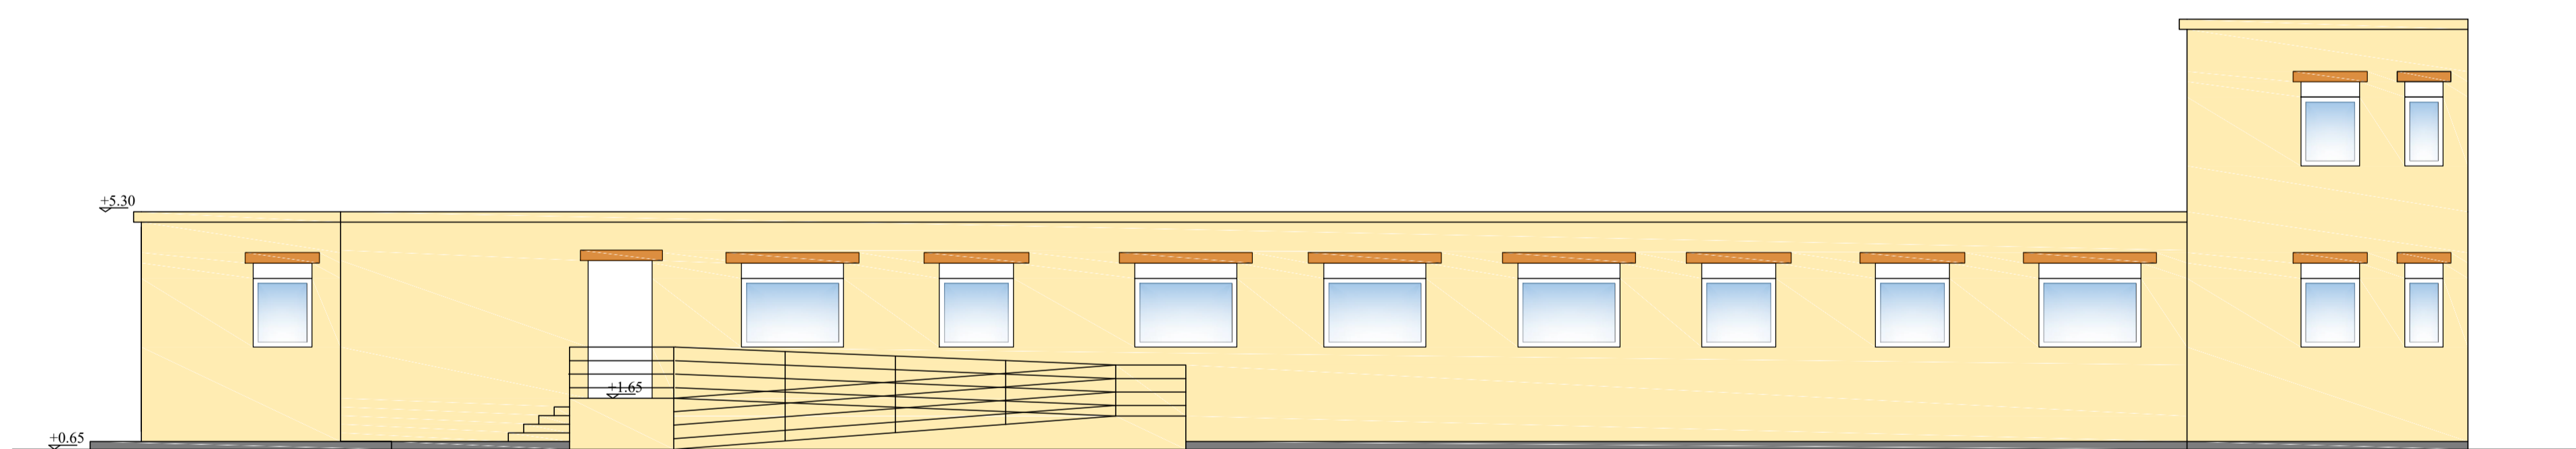

VISTA D

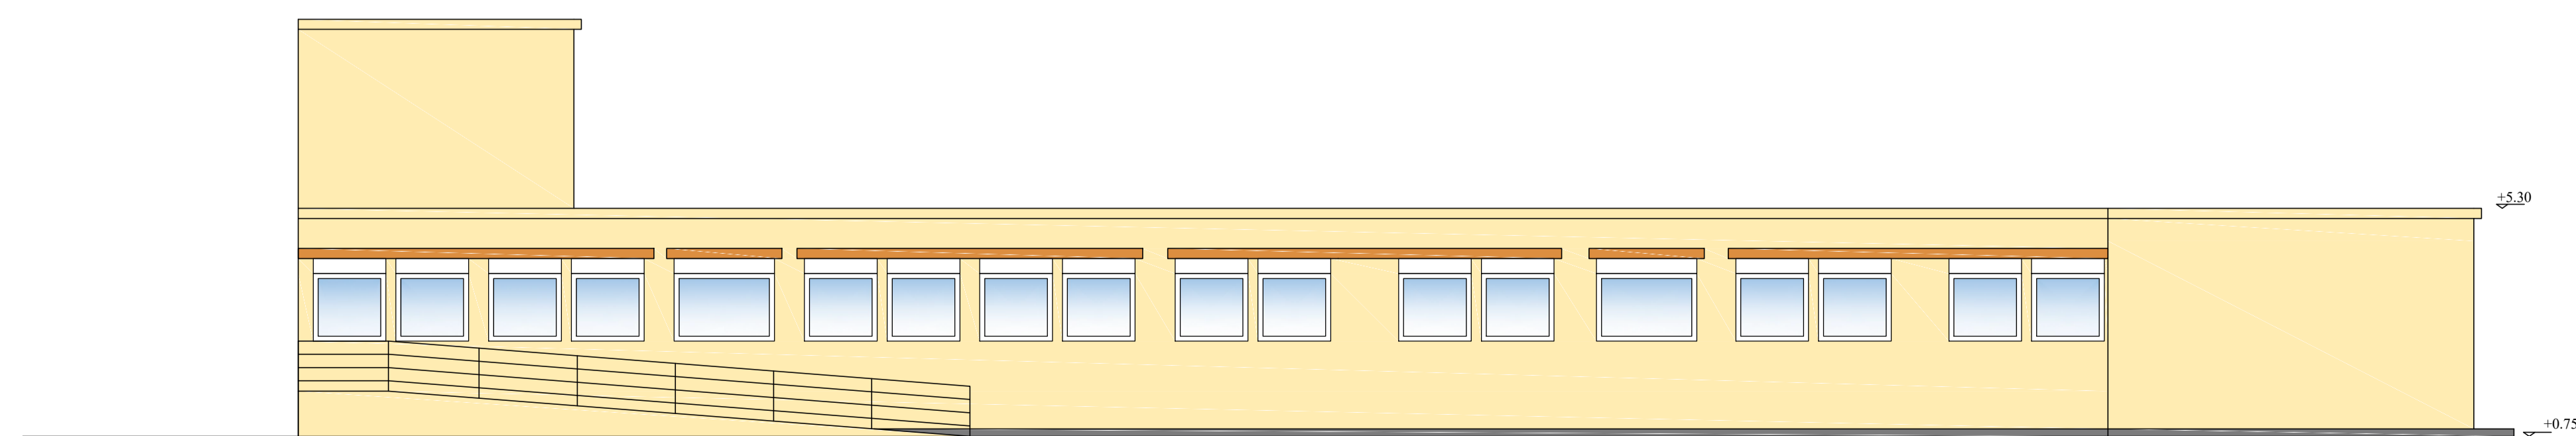

VISTA E



COMUNE DI PALAGONIA
Città Metropolitana di Catania

**INTERVENTI PER L'ECO-EFFICIENZA E LA
RIDUZIONE DI CONSUMI DI ENERGIA
PRIMARIA NELL'EDIFICIO SEDE
DELLA SCUOLA G. PONTE**

COMMESSA
ALLEGATO

4

TAVOLA

3a

SCALA
1:100

OGGETTO:

Stato di fatto - Prospetti A-B-C-D-E

IL RESPONSABILE UNICO DEL PROCEDIMENTO
Arch. Saverio Sintra

L'IMPRESA



STUDIO TECNICO "GIGATECK ASSOCIATI"
VIA PASUBIO, N. 45, 95127 CATANIA
Tel. 095-316767 Fax 095-325264
E-mail: studio@gigateck.it
PEC: studio@pec.gigateck.it

PROGETTISTI:
(Dott. Ing. P. Scrovaglieri) (Dott. Ing. S. Cantale)

Revis	Descrizione	Redatto	Data	Verificato	Data	Approvato	Data	Data emissione progetto
0	PROGETTO ESECUTIVO	Gem. A. Orfice	22/03/2019	Ing. S. Cantale	26/03/2019	Ing. P. Scrovaglieri	28/03/2019	02/04/2019