




VISTA F

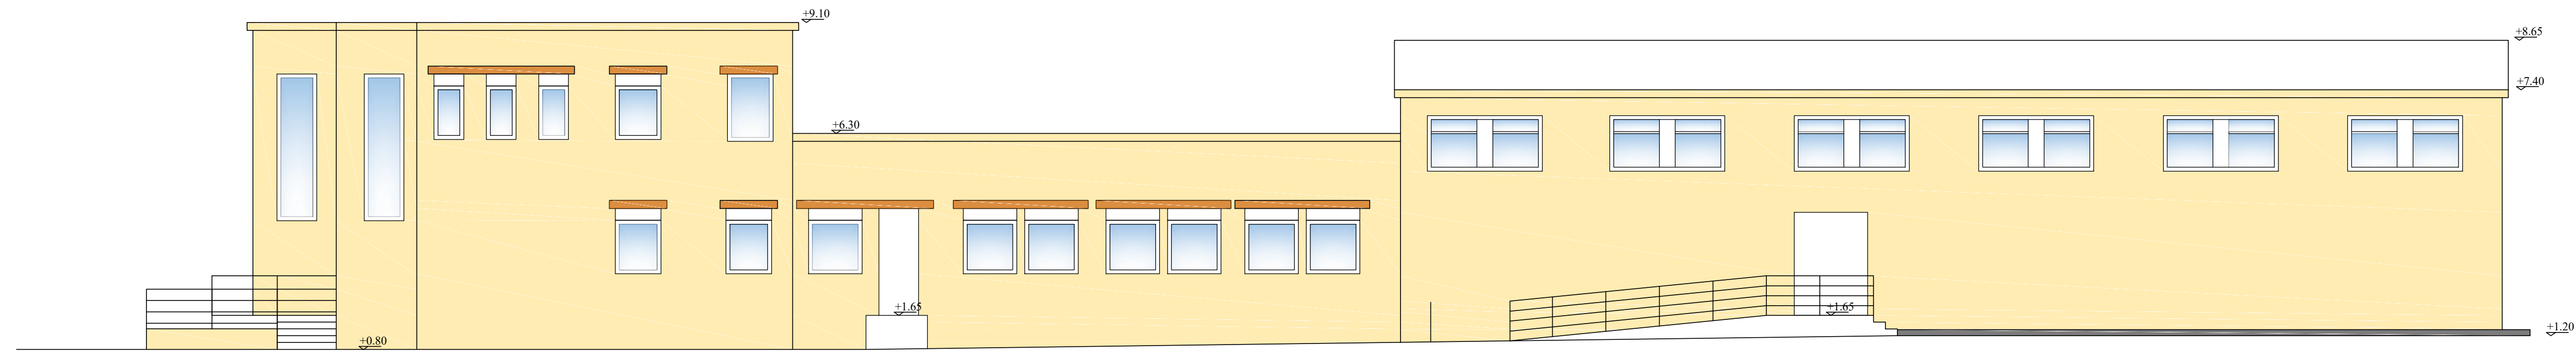

VISTA G

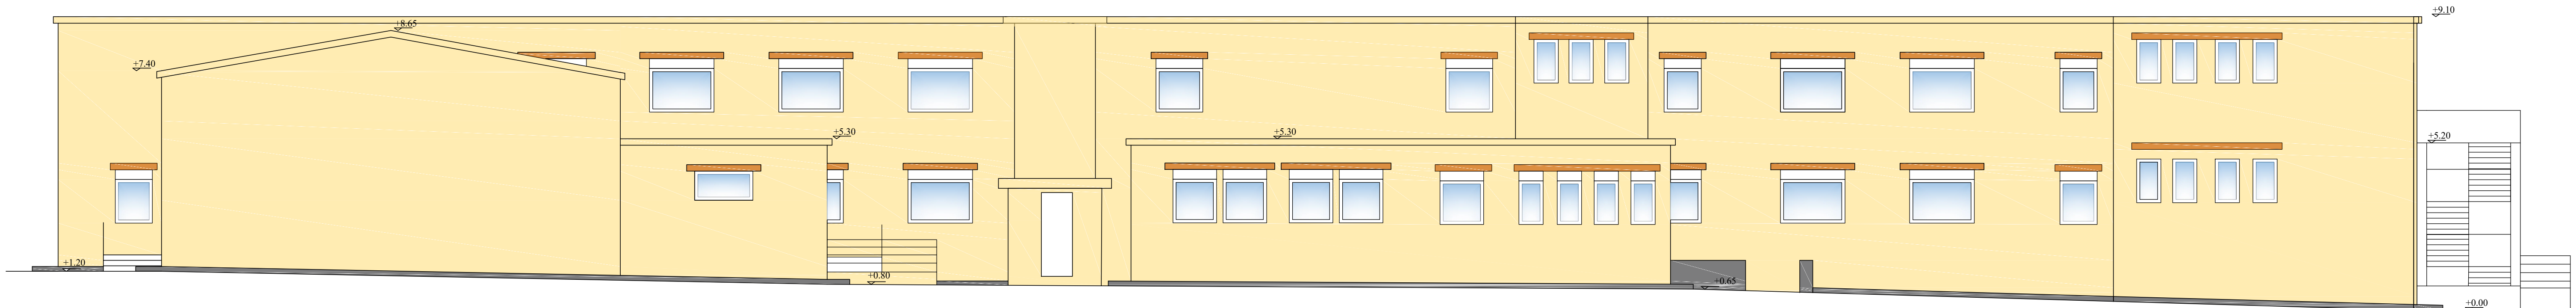

VISTA H

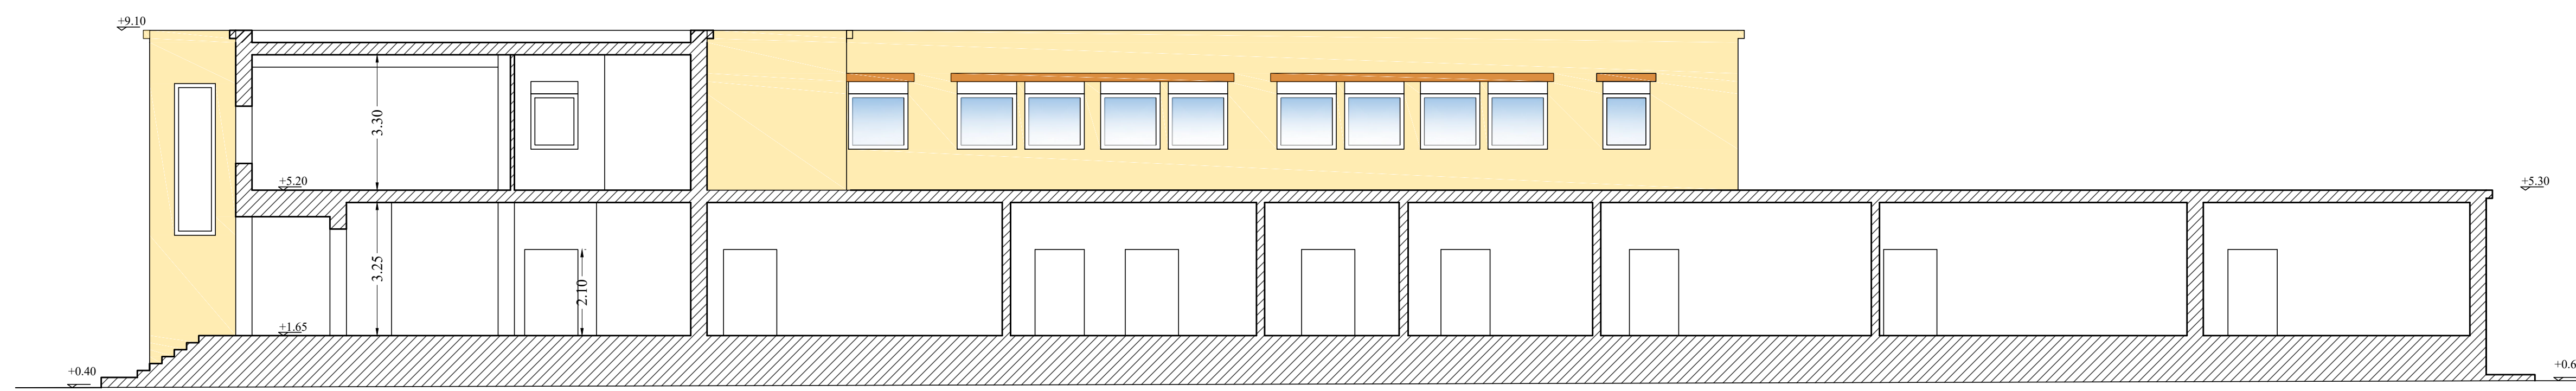

Sezione 1-2

**INTERVENTI PER L'ECO-EFFICIENZA E LA
 RIDUZIONE DI CONSUMI DI ENERGIA
 PRIMARIA NELL'EDIFICIO SEDE
 DELLA SCUOLA G. PONTE**

COMMESSA
 ALLEGATO
4
 TAVOLA
3b
 SCALA
 1:100

OGGETTO:
Stato di fatto - Prospetti F-G-H e Sezione

IL RESPONSABILE UNICO DEL PROCEDIMENTO
 Arch. Saverio Sinatra

L'IMPRESA

PROGETTISTI:
 (Dott. Ing. P. Scravaglieri) (Dott. Ing. S. Cantale)


**GIGATECK
 ASSOCIATI**
 STUDIO TECNICO "GIGATECK ASSOCIATI"
 VIA PASUBIO, N. 45, 95127 CATANIA
 Tel. 095-316767 Fax 095-325264
 E-mail: studio@gigateck.it
 PEC: studio@pec.gigateck.it

Revis.	Descrizione	Redatto	Data	Verificato	Data	Approvato	Data	Data emissione progetto
0	PROGETTO ESECUTIVO	Gen. A. Orfei	22/03/2019	Ing. S. Cantale	26/03/2019	Ing. P. Scravaglieri	28/03/2019	02/04/2019