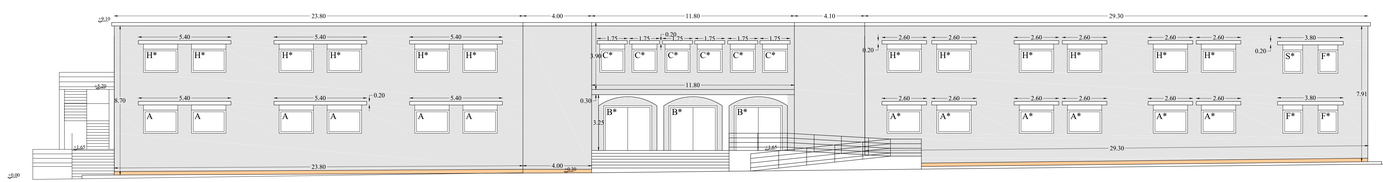

VISTA A

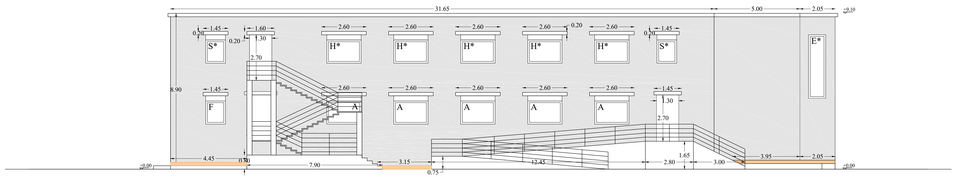

VISTA B

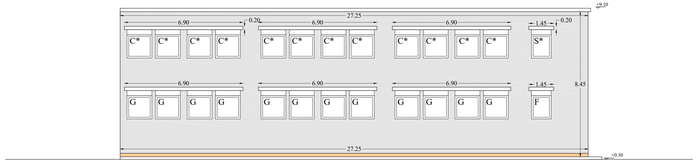

VISTA C

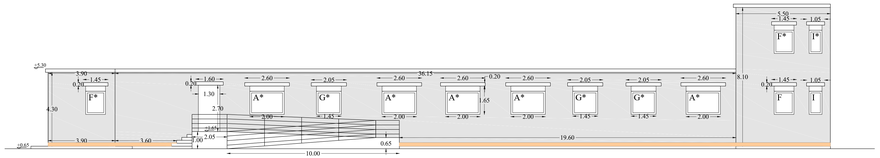

VISTA D

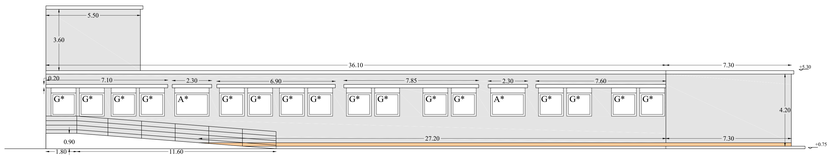

VISTA E

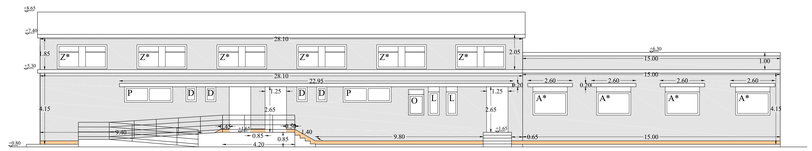

VISTA F

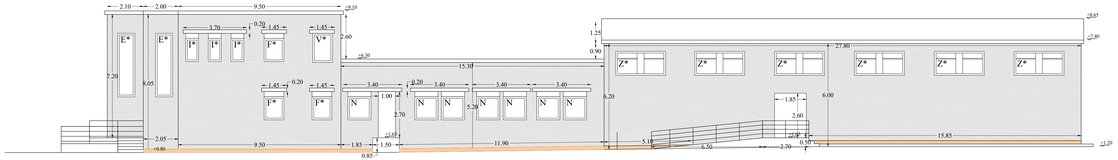

VISTA G

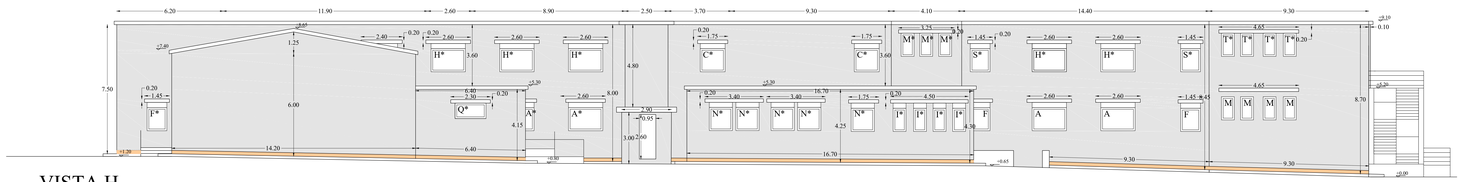

VISTA H

INTERVENTI IN PROGETTO:

Realizzazione del cappotto esterno con conduttività termica < 0,04 W/mK

Zoccolatura esterna

A, B, C,...Z Tipologia di infissi

* Tipologia di infissi da sostituire

COMUNE DI PALAGONIA
Città Metropolitana di Catania

INTERVENTI PER L'ECO-EFFICIENZA E LA RIDUZIONE DI CONSUMI DI ENERGIA PRIMARIA NELL'EDIFICIO SEDE DELLA SCUOLA G. PONTE

COMMESSA

ALLEGATO 4

TAVOLA 6d

OGGETTO: *Interventi involucro esterno - prospetti*

SCALA 1:100

IL RESPONSABILE UNICO DEL PROCEDIMENTO
Arch. Saverio Sinatra

L'IMPRESA

PROGETTISTI:
(Dott. Ing. P. Scrovoglieri) (Dott. Ing. S. Cantale)

GIGATECK ASSOCIATI
STUDIO TECNICO "GIGATECK ASSOCIATI"
VIA PAGLIERI, N. 45, 95127 CATANIA
Tel. 095-316787 Fax 095-325264
E-mail studio@gigateck.it
PEC: studiodpec.gigateck.it

Revis.	Descrizione	Redatto	Data	Verificato	Data	Approvato	Data	Data emissione progetto
0	PROGETTO ESECUTIVO	Geom. A. Dvilva	31/05/2019	Ing. S. Cantale	26/05/2019	Ing. P. Scrovoglieri	28/05/2019	02/06/2019