



Prospetto Sud-Est Stato di Fatto

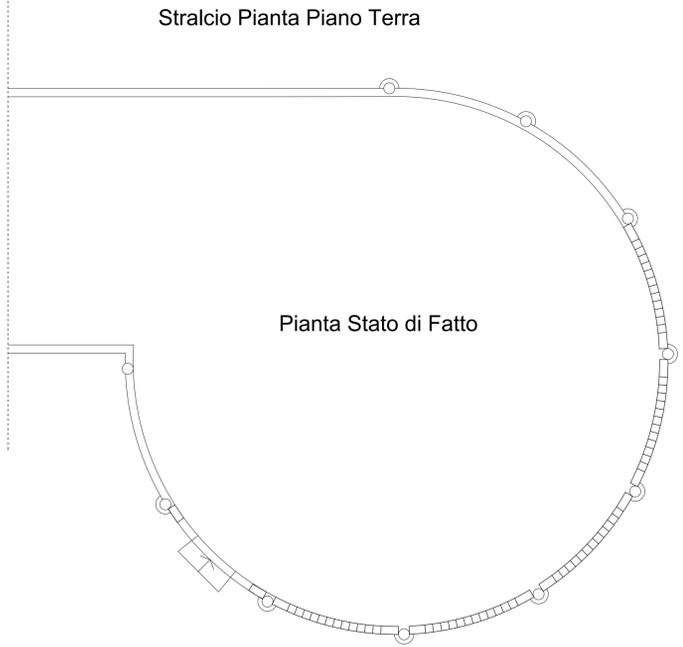

Pianta Stato di Fatto


Via Vittorio Emanuele

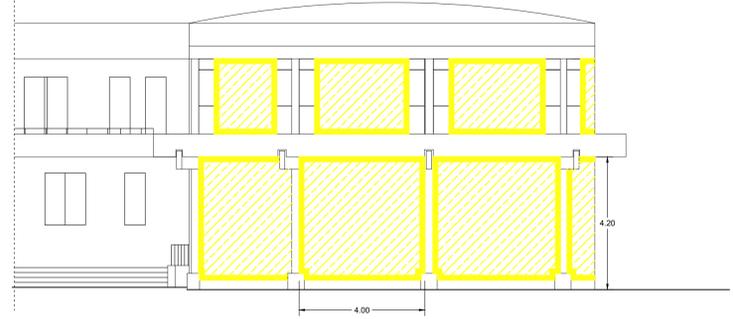


Prospetto Demolizioni Previste



Prospetto Costruzioni Previste

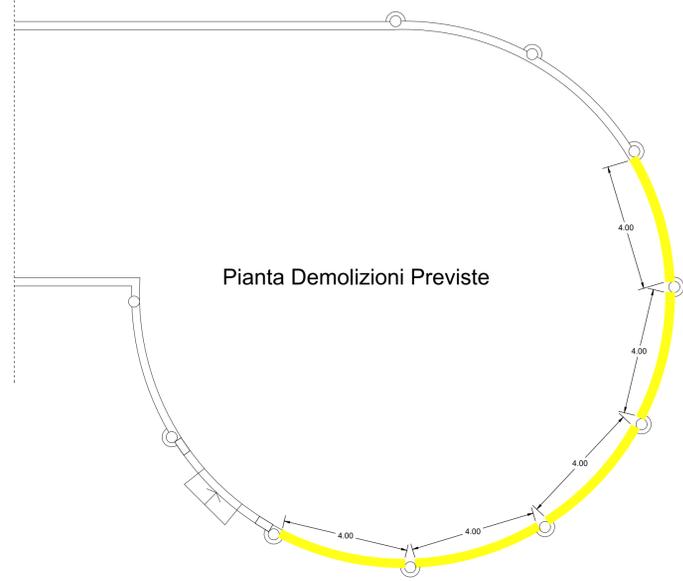

Pianta Demolizioni Previste

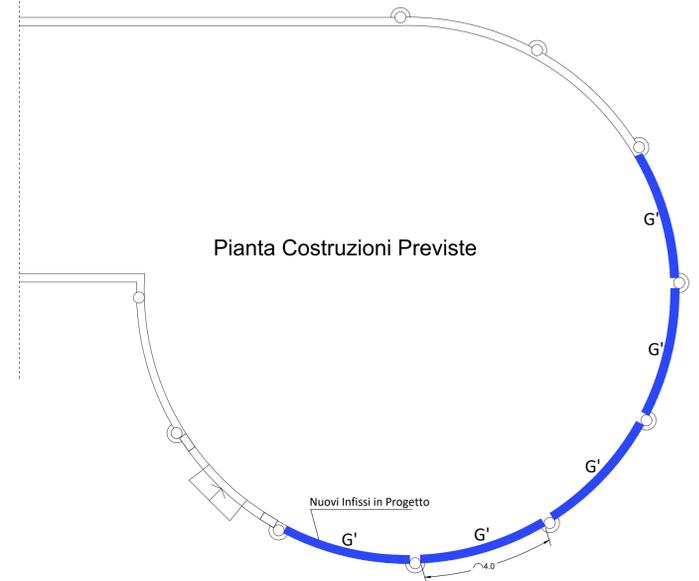

Pianta Costruzioni Previste

**DEMOLIZIONI-COSTRUZIONI**

- Infisso G' 4.00 x 3.00
- Demolizioni previste
- Costruzioni previste

- Superficie prevista da demolire 114,5 mq
- Superficie prevista di Tamponatura 18 mq

COMUNE DI PALAGONIA  
CITTA' METROPOLITANA DI CATANIA

INTERVENTI PER L'ECO EFFICIENZA E LA RIDUZIONE DI CONSUMI DI ENERGIA PRIMARIA NELL'EDIFICIO SEDE DELLA CASA COMUNALE CUP B51D16000010002 - CIG 7747651BDA	COMMESSA
	ALLEGATO <b>4</b>
	TAVOLA <b>10</b>
OGGETTO: <b>PROGETTO ESECUTIVO</b>	REVISIONI
	scala 1:100
Demolizioni Costruzioni Tavola di confronto	

Il Progettista  
Ing. Giuseppe Salvà

Il R. U. P.  
Arch. Saverio Sinatra