


Prospetto Nord-Est



Prospetto Nord-Ovest

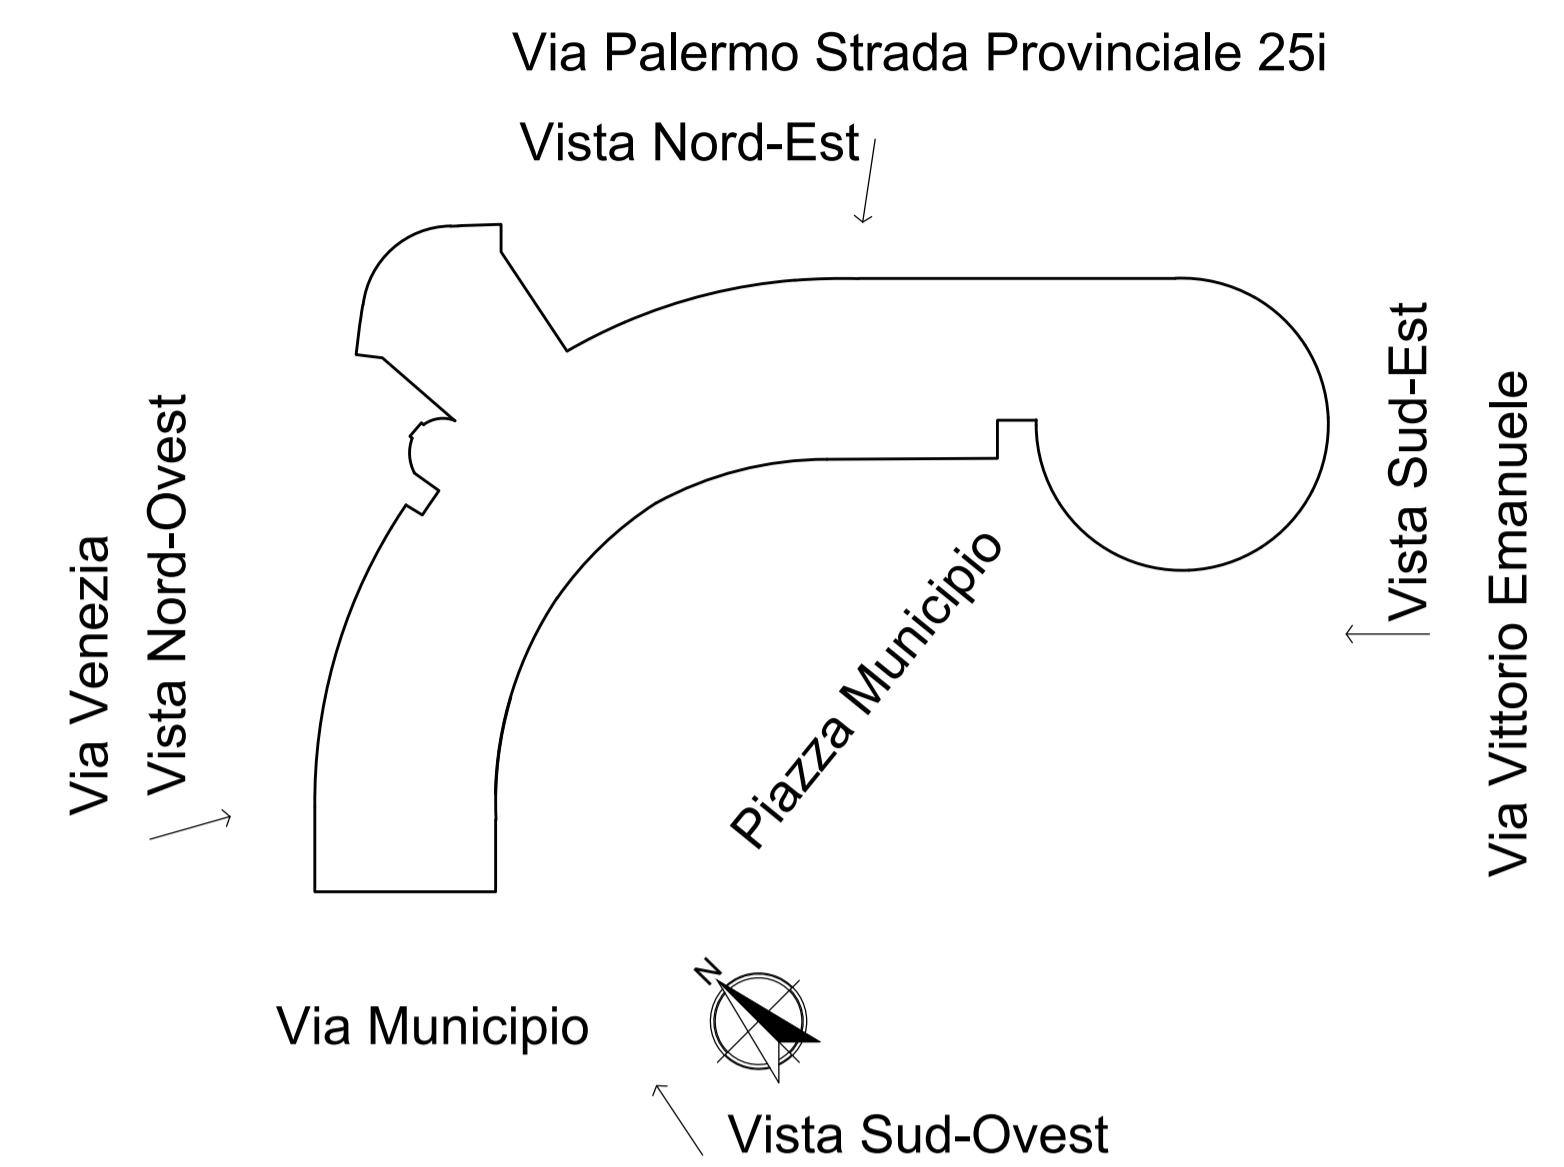

COMUNE DI PALAGONIA
CITTA' METROPOLITANA DI CATANIA

INTERVENTI PER L'ECO EFFICIENZA E LA
RIDUZIONE DI CONSUMI DI ENERGIA
PRIMARIA NELL'EDIFICIO SEDE DELLA
CASA COMUNALE
CUP B51D16000010002 - CIG 7747651BDA

PROGETTO ESECUTIVO

OGGETTO:
Prospetto Nord-Est_Prospetto Nord-Ovest

CONMESSA	
ALLEGATO	4
TAVOLA	3A
REVISIONI	
scala	1:100

Il Progettista
Ing. Giuseppe Salvà

Il R. U. P.
Arch. Saverio Sinatra