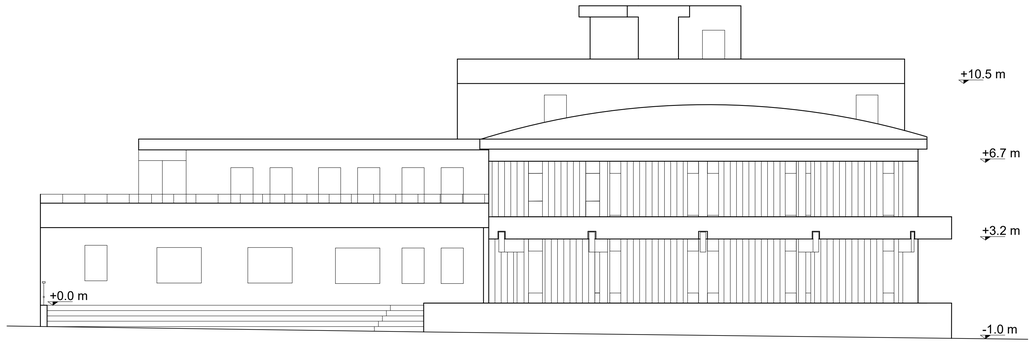

Prospetto Sud-Est

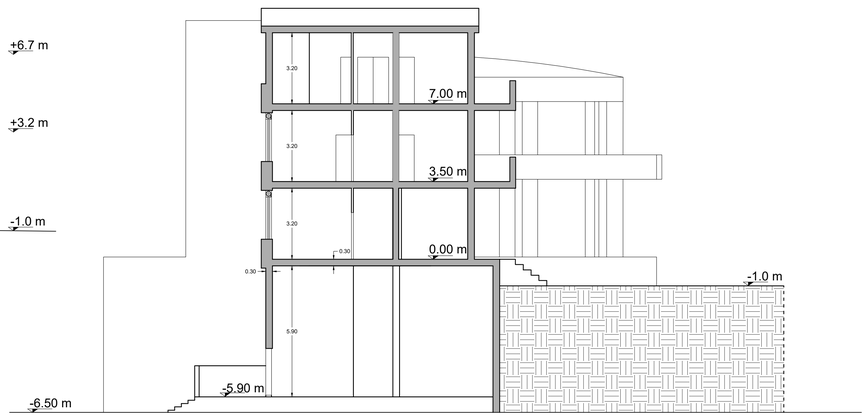

Sezione A-A'

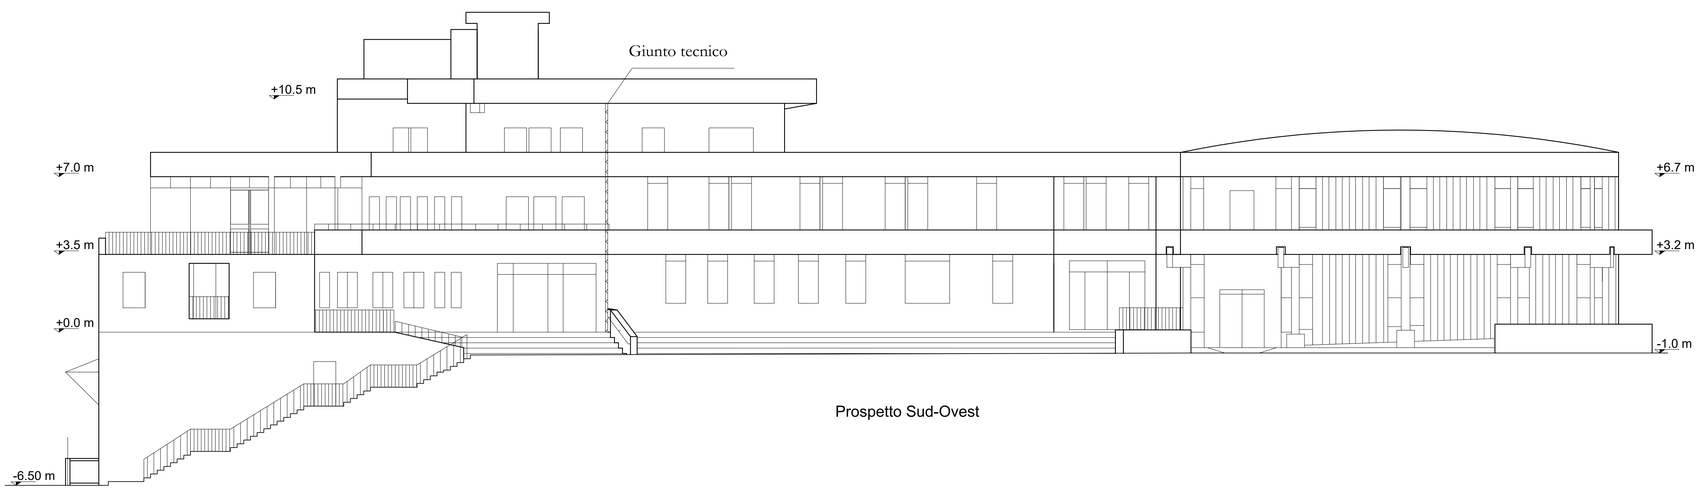

Prospetto Sud-Ovest

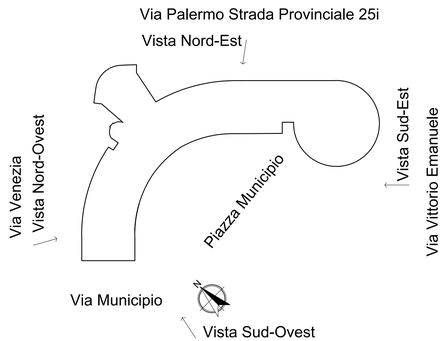

COMUNE DI PALAGONIA

CITTA' METROPOLITANA DI CATANIA

INTERVENTI PER L'ECO EFFICIENZA E LA RIDUZIONE DI CONSUMI DI ENERGIA PRIMARIA NELL'EDIFICIO SEDE DELLA CASA COMUNALE CUP B51D16000010002 - CIG 7747651BDA	COMMESSA ALLEGATO 4 TAVOLA 3B
PROGETTO ESECUTIVO	REV.00
OGGETTO:	scala 1:100
Prospetto Sud-Est_Prospetto Sud-Ovest_Sezione	

Il Progettista
Ing. Giuseppe Salvà

Il R. U. P.
Arch. Saverio Sinatra

Ing. Giuseppe Salvà -Via D. Sanfilippo 14, 95125 Catania
328 6559898 email ingegneregiuseppesalva@gmail.com