


Sezione A-A'

LEGENDA Sezione


	Strato di Cappotto di 10 cm
	Zocchetto
	Davanzale in marmo

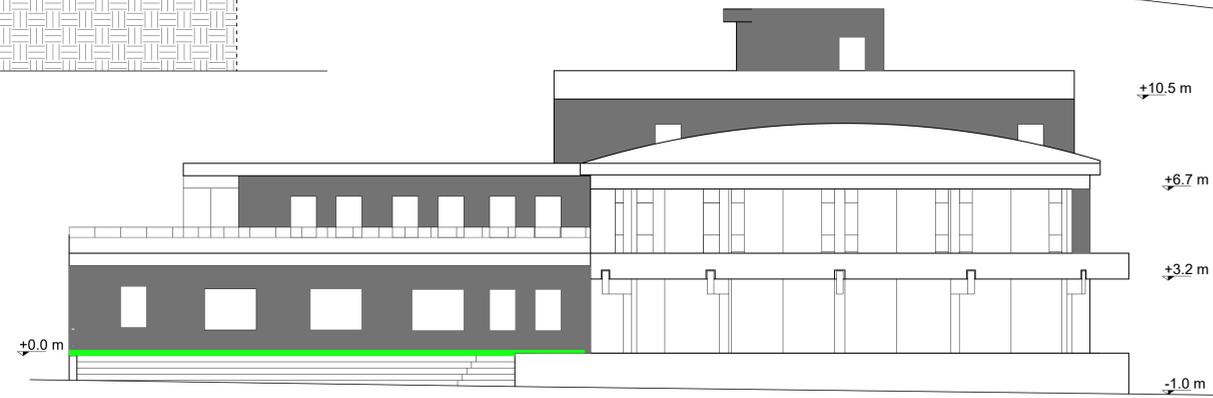

Prospetto Sud-Est




Prospetto Sud-Ovest

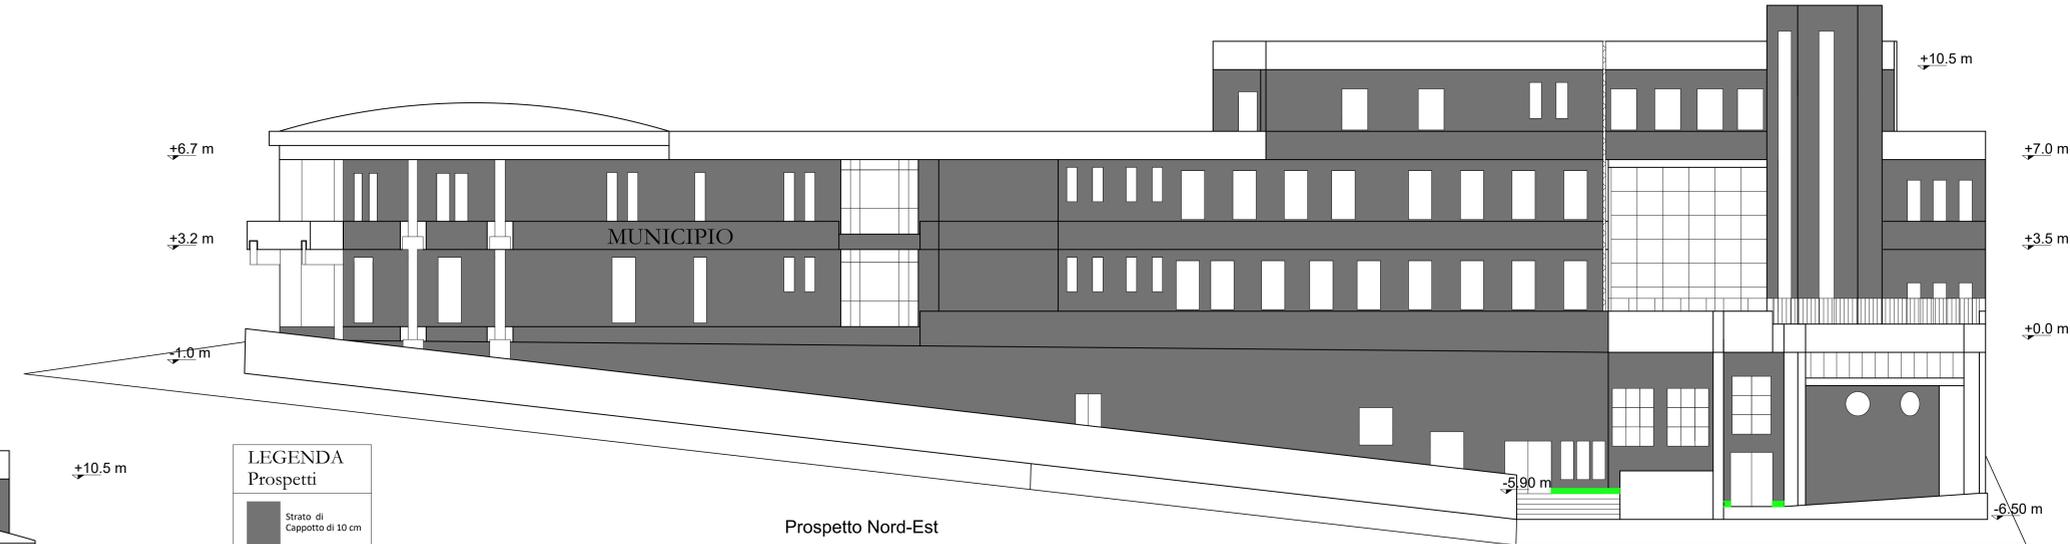

Prospetto Nord-Est

LEGENDA Prospetti

	Strato di Cappotto di 10 cm
	Zocchetto

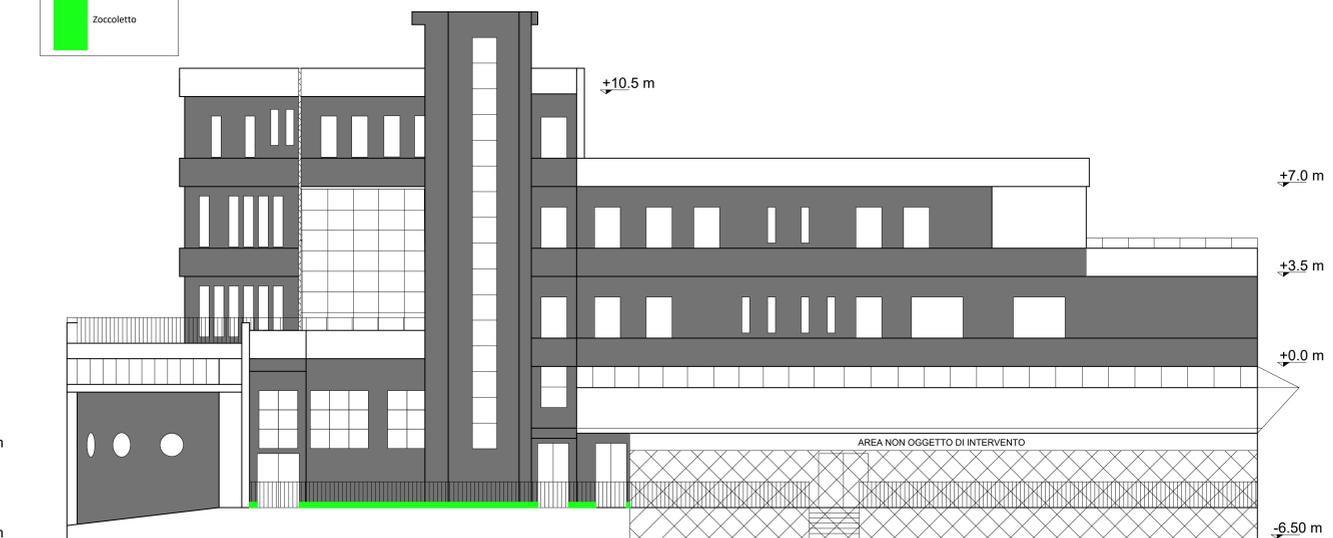

Prospetto Nord-Ovest

COMUNE DI PALAGONIA
CITTA' METROPOLITANA DI CATANIA

INTERVENTI PER L'ECO EFFICIENZA E LA
RIDUZIONE DI CONSUMI DI ENERGIA
PRIMARIA NELL'EDIFICIO SEDE DELLA
CASA COMUNALE
CUP B51D16000010002 - CIG 7747651BDA

CONFERMA	4
ALLEGATO	5D
SCALE	scala 1:100

PROGETTO ESECUTIVO
OGGETTO:
Intervento Involucro Esterno-
Prospetto Nord Est_ Prospetto Nord Ovest_
Prospetto Sud Est_ Prospetto Sud Ovest e Sezione

Il Progettista
Ing. Giuseppe Salvà

Il R. U. P.
Arch. Saverio Sinatra