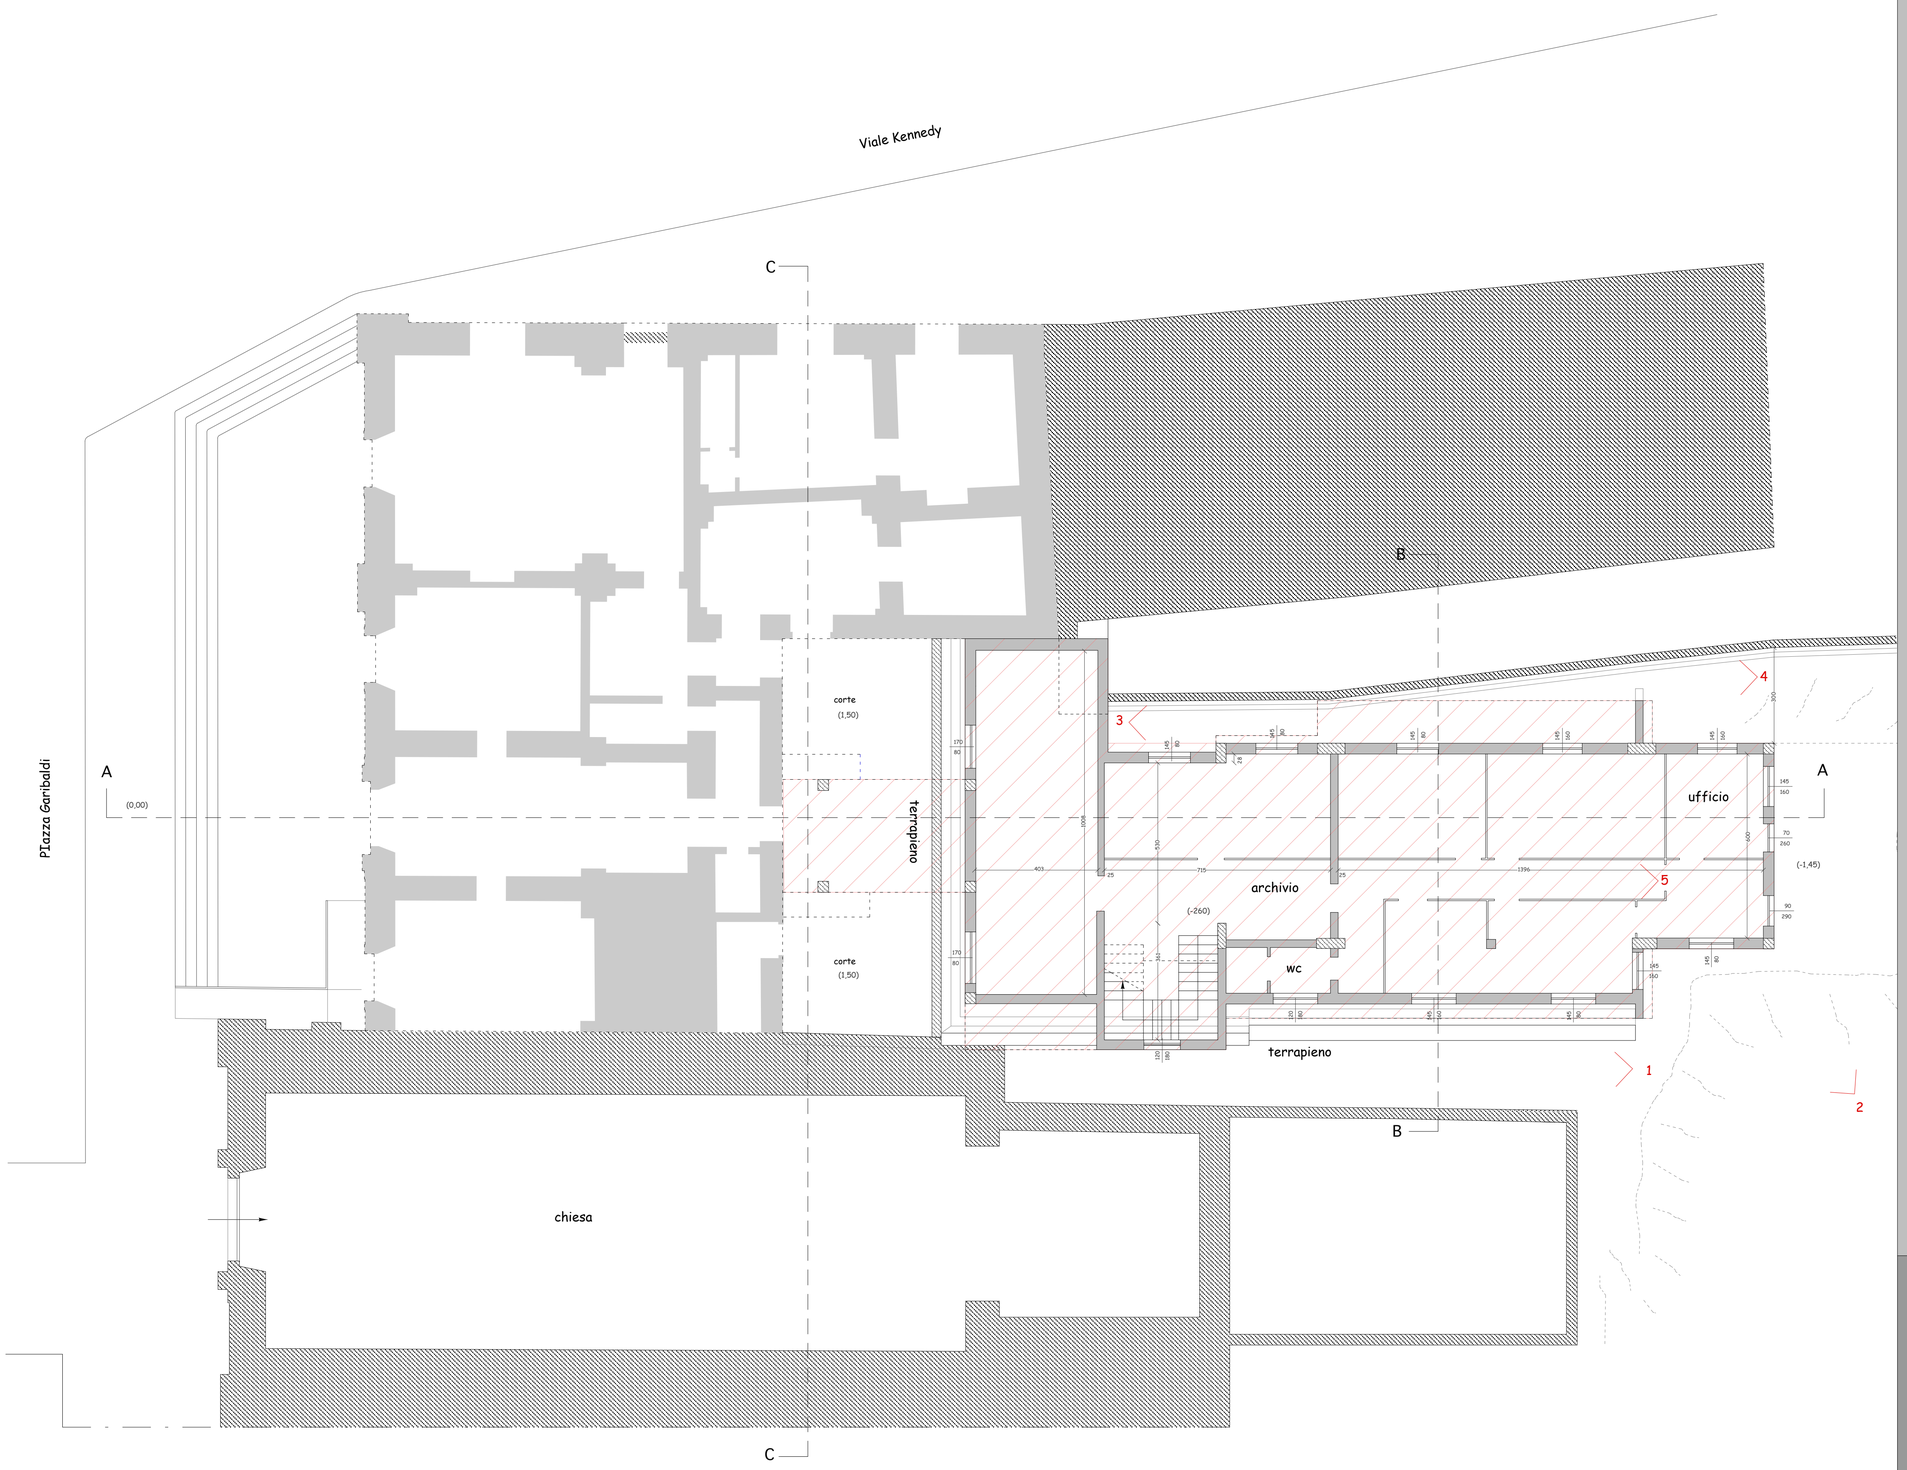

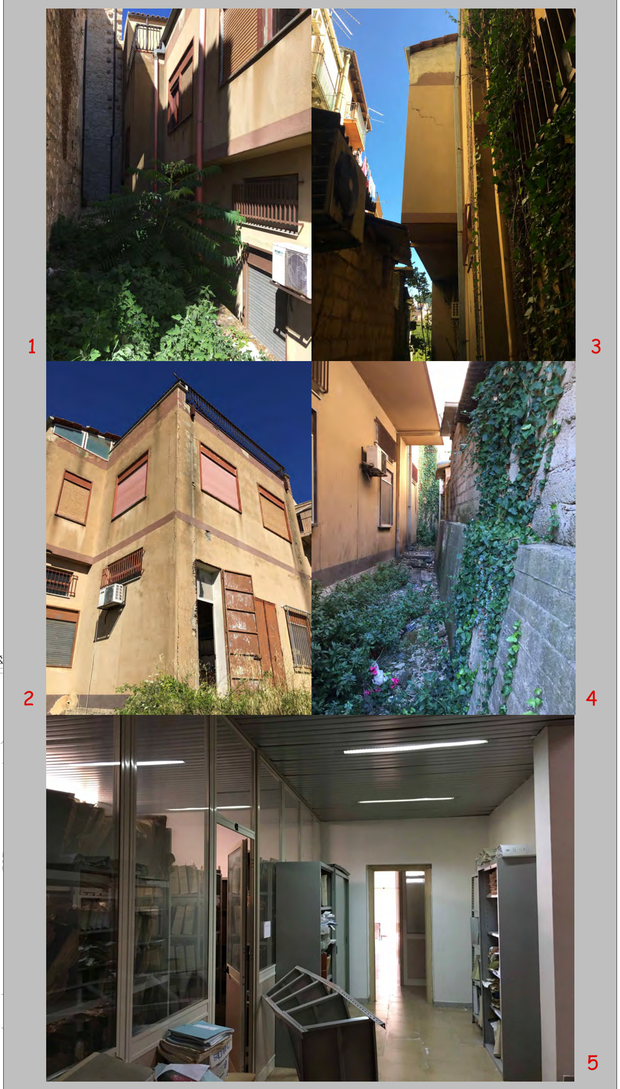

DEMOLIZIONE

STATO DEI LUOGHI
PIANTA PIANO CANTINATO
scala 1:100

COMUNE DI LICODIA EUBEA
Città metropolitana di Catania

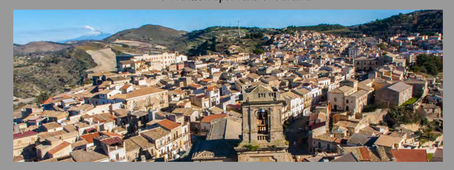

LAVORI DI DEMOLIZIONE E RICOSTRUZIONE DEL CORPO IN C.A. DEL MUNICIPIO, DESTINATO A SALA CONSILIARE, UFFICI E ARCHIVIO - progetto esecutivo -

elaborato: STATO DEI LUOGHI - pianta piano cantinato

Progettista
Dott. Arch. Carlo Santagati

il R.U.P.
Geom. Giuseppe Caruso

VISTI

Agosto 2019

1.1