COMUNE DI VIZZINI
Città metropolitana di catania

INTERVENTI DI "MANUTENZIONE STRAORDINARIA DELL'AUDITORIUM DELL' ICS SCUOLA MEDIA G. VERGA".

C.U.P.: B98E18000130002

PROGETTO ESECUTIVO

DESCRIZIONE ELABORATO

Planimetria stato attuale

NUMERO ELABORATO	REV.	SCALA	DATA
B . 02	0	1:500	Dicembre 2019

VISTI ED APPROVAZIONI:

IL PROGETTISTA E DIRETTORE DEI LAVORI:

Ing. Giuseppe Ferraro

IL R.U.P.

Arch. Salvatore Lentini

REV.	DATA	OGGETTO	REDATTO	VERIFICATO	AUTORIZZATO
0	09/12/2019	Emissione progetto	Ing. Ferraro		

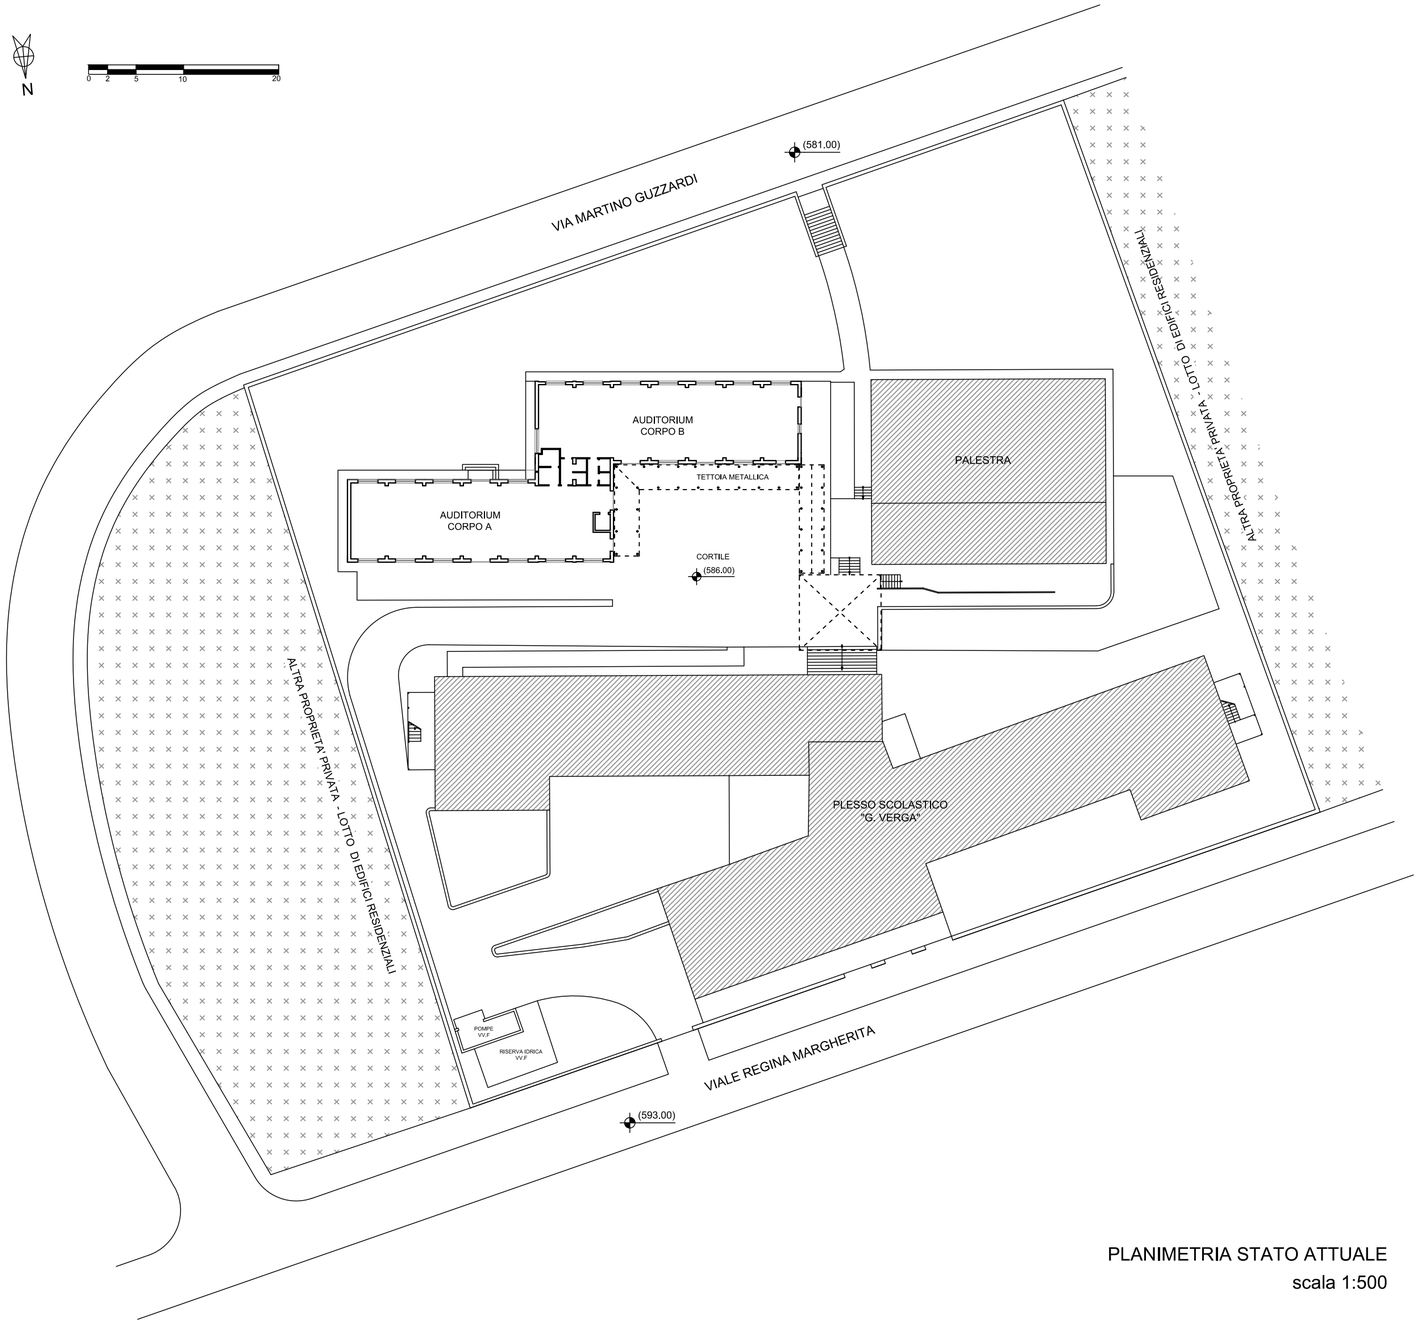

PLANIMETRIA STATO ATTUALE
scala 1:500