COMUNE DI VIZZINI
Città metropolitana di catania

INTERVENTI DI “MANUTENZIONE STRAORDINARIA DELL'AUDITORIUM DELL' ICS SCUOLA MEDIA G. VERGA”.

C.U.P.: B98E18000130002

PROGETTO ESECUTIVO

DESCRIZIONE ELABORATO

Planimetria linea vita sulle coperture

NUMERO ELABORATO	REV.	SCALA	DATA
B . 08	0	1:100	Dicembre 2019

VISTI ED APPROVAZIONI:

IL PROGETTISTA E DIRETTORE DEI LAVORI:

Ing. Giuseppe Ferraro

IL R.U.P.

Arch. Salvatore Lentini

REV.	DATA	OGGETTO	REDATTO	VERIFICATO	AUTORIZZATO
0	09/12/2019	Emissione progetto	Ing. Ferraro		

SCALA GRAFICA

0 5 10 15 20

LEGENDA

Ancoraggio UNI EN 795 Tipo A
Tipo/Classe: Tipo A;
N° max. utilizzatori: 1;
Controllo/manutenzione: Ogni anno

Linea di ancoraggio UNI EN 795 Tipo C
[nuovo...]
Tipo/Classe: Tipo C;
N° max. utilizzatori: 1;
Controllo/manutenzione: Ogni anno

Punto di accesso esterno a copertura inclinata

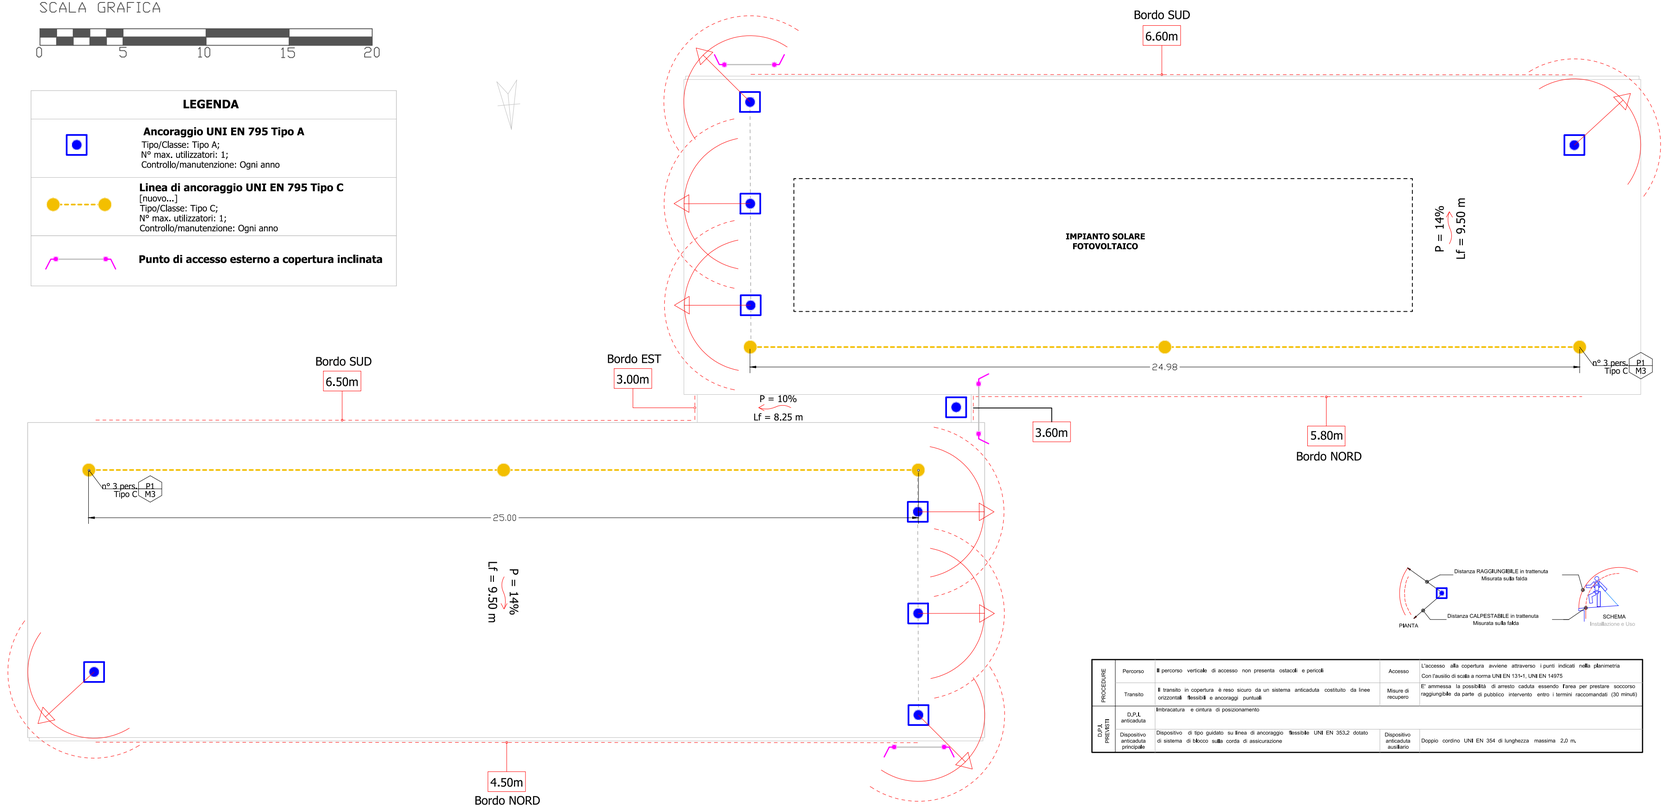

PROCEDURE	Percorso	Il percorso verticale di accesso non presenta ostacoli e pericoli	Accesso	L'accesso alla copertura avviene attraverso i punti indicati nella planimetria Con l'ausilio di scala a norma UNI EN 131-1, UNI EN 14975
	Transito	Il transito in copertura è reso sicuro da un sistema anticaduta costituito da linee orizzontali flessibili e ancoraggi puntuali	Misure di recupero	E' ammessa la possibilità di arresto caduta essendo l'area per prestare soccorso raggiungibile da parte di pubblico intervento entro i termini raccomandati (30 minuti)
D.P.I. PROPRI	D.P.I. anticaduta	Imbracatura e cintura di posizionamento		
	Dispositivo anticaduta principale	Dispositivo di tipo guidato su linea di ancoraggio flessibile UNI EN 353,2 dotato di sistema di blocco sulla corda di assicurazione	Dispositivo anticaduta ausiliario	Doppio cordino UNI EN 354 di lunghezza massima 2,0 m.