COMUNE DI VIZZINI
Città metropolitana di catania

INTERVENTI DI "MANUTENZIONE STRAORDINARIA DELL'AUDITORIUM DELL' ICS SCUOLA MEDIA G. VERGA".
C.U.P.: B98E18000130002

PROGETTO ESECUTIVO

DESCRIZIONE ELABORATO
Planimetria impianto elettrico, illuminazione e messa a terra

NUMERO ELABORATO	REV.	SCALA	DATA
B . 09	0	1:100	Dicembre 2019

VISTI ED APPROVAZIONI:

IL PROGETTISTA E DIRETTORE DEI LAVORI:

Ing. Giuseppe Ferraro

IL R.U.P.

Arch. Salvatore Lentini

REV.	DATA	OGGETTO	REDATTO	VERIFICATO	AUTORIZZATO
0	09/12/2019	Emissione progetto	Ing. Ferraro		

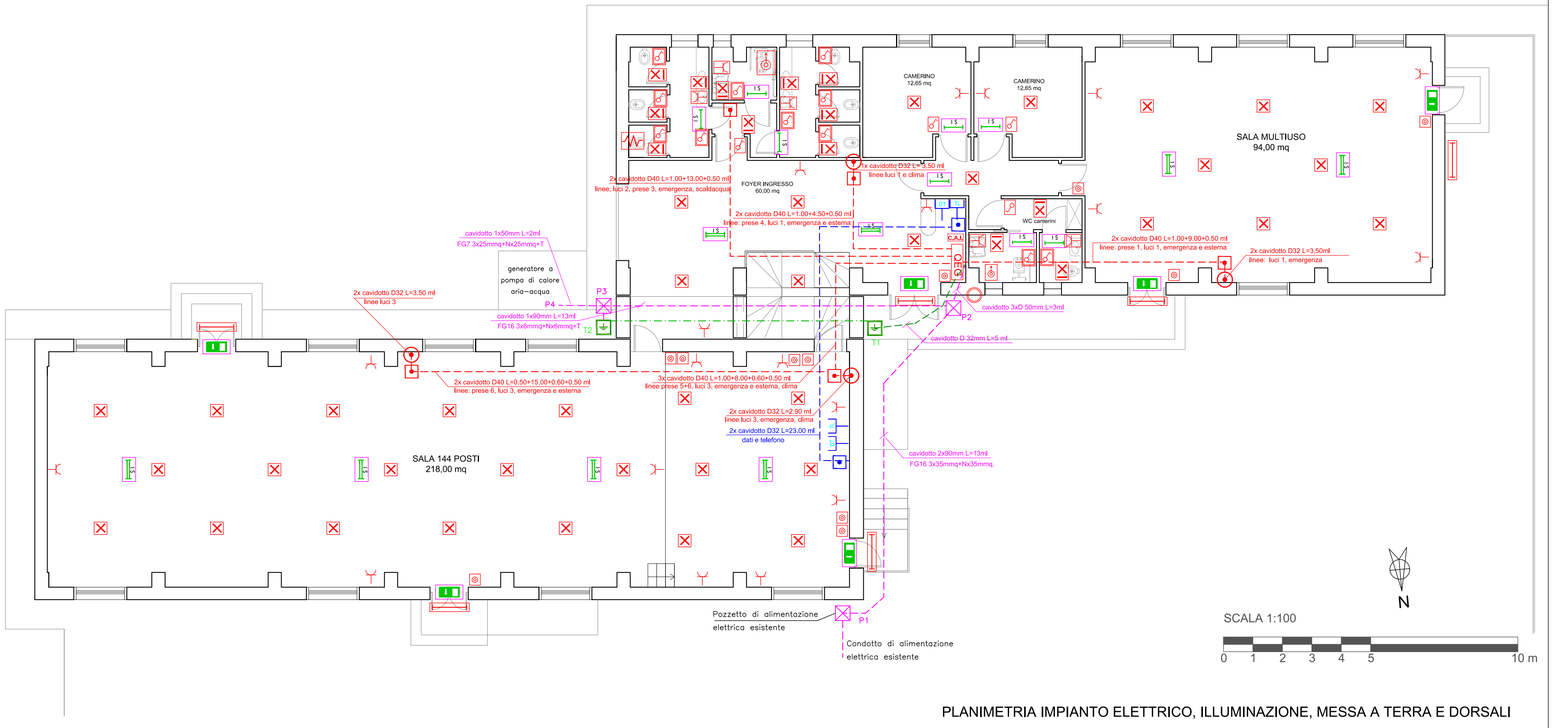

PLANIMETRIA IMPIANTO ELETTRICO, ILLUMINAZIONE, MESSA A TERRA E DORSALI

LEGENDA SIMBOLI GRAFICI

- POZZETTO DI TERRA con paletto disperdente 1,5mt
- CORDA DI RAME NUDO 35 mmq
- POZZETTO dorsali alimentazioni elettriche
- QEG — QUADRO ELETTRICO GENERALE
- PULSANTE DI SGANCIO GENERALE
- CORPO ILLUMINATE LED A SOFFITTO 60X60 cm - 35W
- PUNTO LUCE A PARETE In esecuzione stagna IP 65 (14.8.2.1)
- PLAFONIERA STAGNA LED L=1200 mm IP65 2X18w
- LAMPADA DI EMERGENZA 240 lm Funzione Solo Emergenza durata min 60 minuti
- LAMPADA DI EMERGENZA 100 lm Funzione Solo Emergenza durata min 60 minuti
- LAMPADA DI EMERGENZA Funzione sempre accesa con pittogramma durata min 60 minuti
- INTERRUTTORE
- INTERRUTTORE In esecuzione stagna IP 55 (14.1.6)
- PULSANTE
- PULSANTE A TIRANTE
- PRESA
- PRESA In esecuzione stagna IP 55 (14.1.6)
- Punto presa dati
- Presa Telefono
- SCATOLA DI DERIV. DA ESTERNO H=3.60 dal pavimento
- SCATOLA DI DERIV. DA INCASSO H = 50 cm dal pavimento
- SCALDA ACQUA a pompa di calore