COMUNE DI VIZZINI
Città metropolitana di catania

INTERVENTI DI "MANUTENZIONE STRAORDINARIA DELL'AUDITORIUM DELL' ICS SCUOLA MEDIA G. VERGA".

C.U.P.: B98E18000130002

PROGETTO ESECUTIVO

DESCRIZIONE ELABORATO

Esecutivi incamiciatura in c.a.

NUMERO ELABORATO	REV.	SCALA	DATA
D . 02	0	1:50 1:25	Dicembre 2019

VISTI ED APPROVAZIONI:

IL PROGETTISTA E DIRETTORE DEI LAVORI:

Ing. Giuseppe Ferraro

IL R.U.P.

Arch. Salvatore Lentini

REV.	DATA	OGGETTO	REDATTO	VERIFICATO	AUTORIZZATO
0	09/12/2019	Emissione progetto	Ing. Ferraro		

PARTICOLARE TIPO
CONFINAMENTO TRAMITE INCAMICIATURA IN C.A. - MODALITA' ESECUTIVE

SCALA 1:50

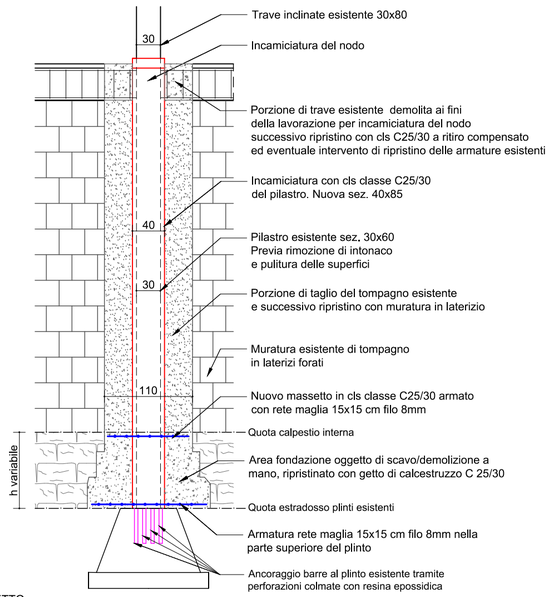

PROSPETTO

PARTICOLARE TIPO
CONFINAMENTO TRAMITE INCAMICIATURA IN C.A. DEL NODO DI COPERTURA

SCALA 1:25

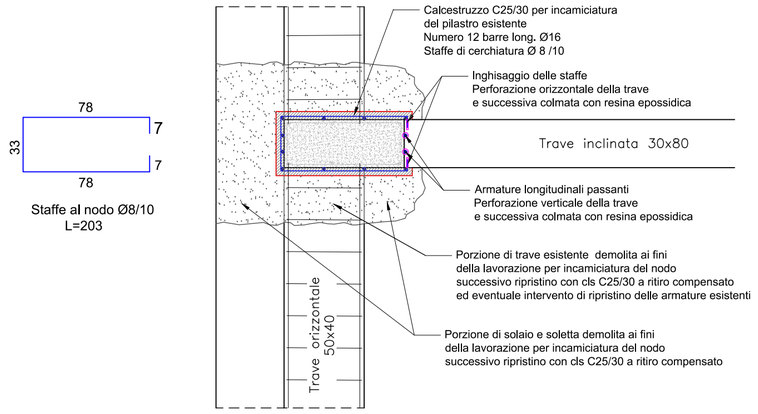

PIANTA A QUOTA COPERTURA

PARTICOLARE TIPO
ANCORAGGIO AL PLINTO DI FONDAZIONE ESISTENTE

SCALA 1:25

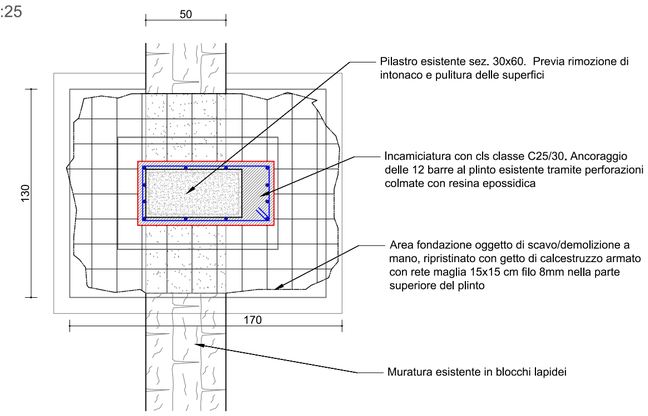

PIANTA A QUOTA ESTRADOSSO PLINTO

CARATTERISTICHE MATERIALI DA UTILIZZARE

- Calcestruzzo classe C25/30
  diametro inerti <2 mm
  consistenza S4
- Copriferro 3,5 cm
- Acciaio B450 C

L'ancorante chimico dovrà possedere le seguenti caratteristiche meccaniche:

	Standard	Valori	Unità di misura
Densità resina indurita	EN ISO 1183-1	1,48	g/cm³
Resistenza a compressione	ISO 604	102	N/mm²
Resistenza a trazione	ASTM D 638-97	45	N/mm²
Coefficiente lineare di ritiro	ASTM D 2566-86	0,004	mm/mm
Assorbimento d'acqua	ASTM D 570-95	0,09	% (24 h)

ESECUTIVI DELLE SEZIONI TIPO:

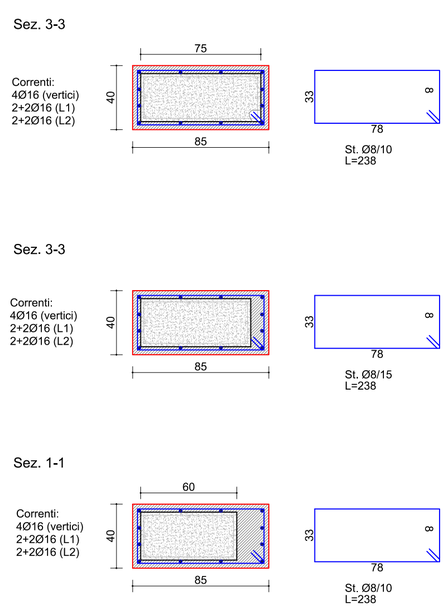

SCALA 1:25

0 0,50 1 2,5 m

ESECUTIVI TIPO:
INTERVENTO DI CONFINAMENTO DEI PILASTRI TRAMITE INCAMICIATURA IN C.A.

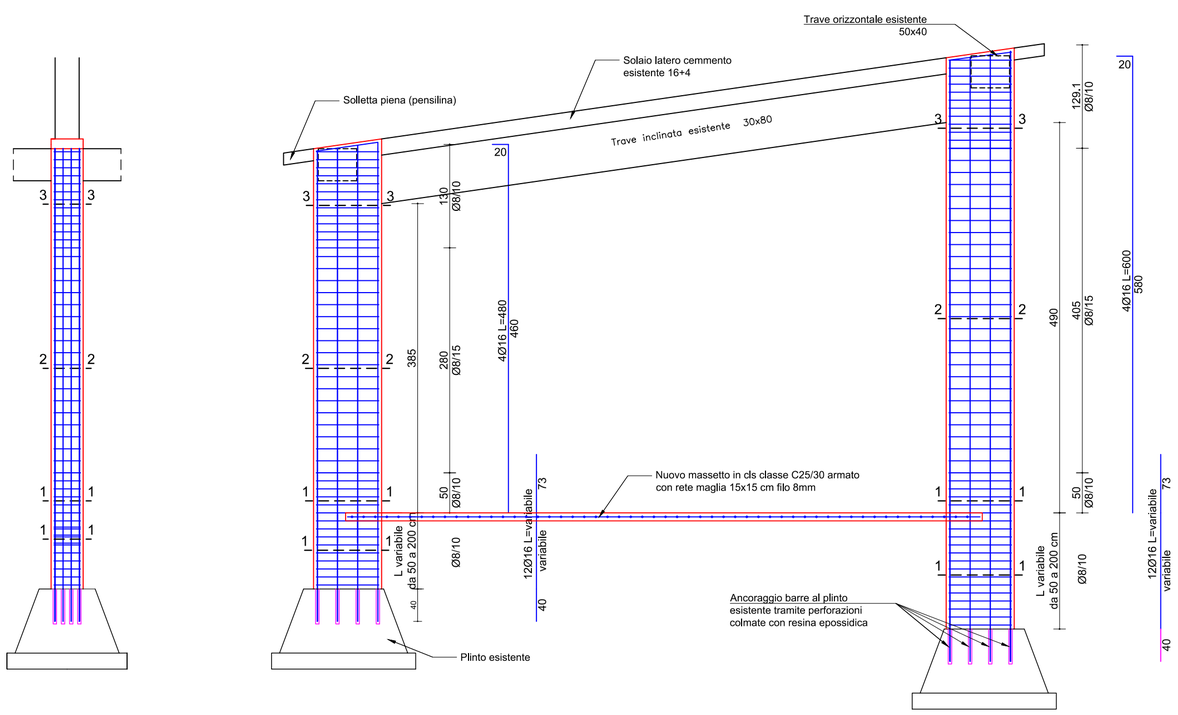

SCALA 1:50

0 1 2 5 m