COMUNE DI VIZZINI
Città metropolitana di catania

INTERVENTI DI "MANUTENZIONE STRAORDINARIA DELL'AUDITORIUM DELL' ICS SCUOLA MEDIA G. VERGA".

C.U.P.: B98E18000130002

PROGETTO ESECUTIVO

DESCRIZIONE ELABORATO

Layout di cantiere

NUMERO ELABORATO	REV.	SCALA	DATA
G . 04	0	1:200 - 1:500	Dicembre 2019

VISTI ED APPROVAZIONI:

IL PROGETTISTA E DIRETTORE DEI LAVORI:

Ing. Giuseppe Ferraro

IL R.U.P.

Arch. Salvatore Lentini

REV.	DATA	OGGETTO	REDATTO	VERIFICATO	AUTORIZZATO
0	09/12/2019	Emissione progetto	Ing. Ferraro		

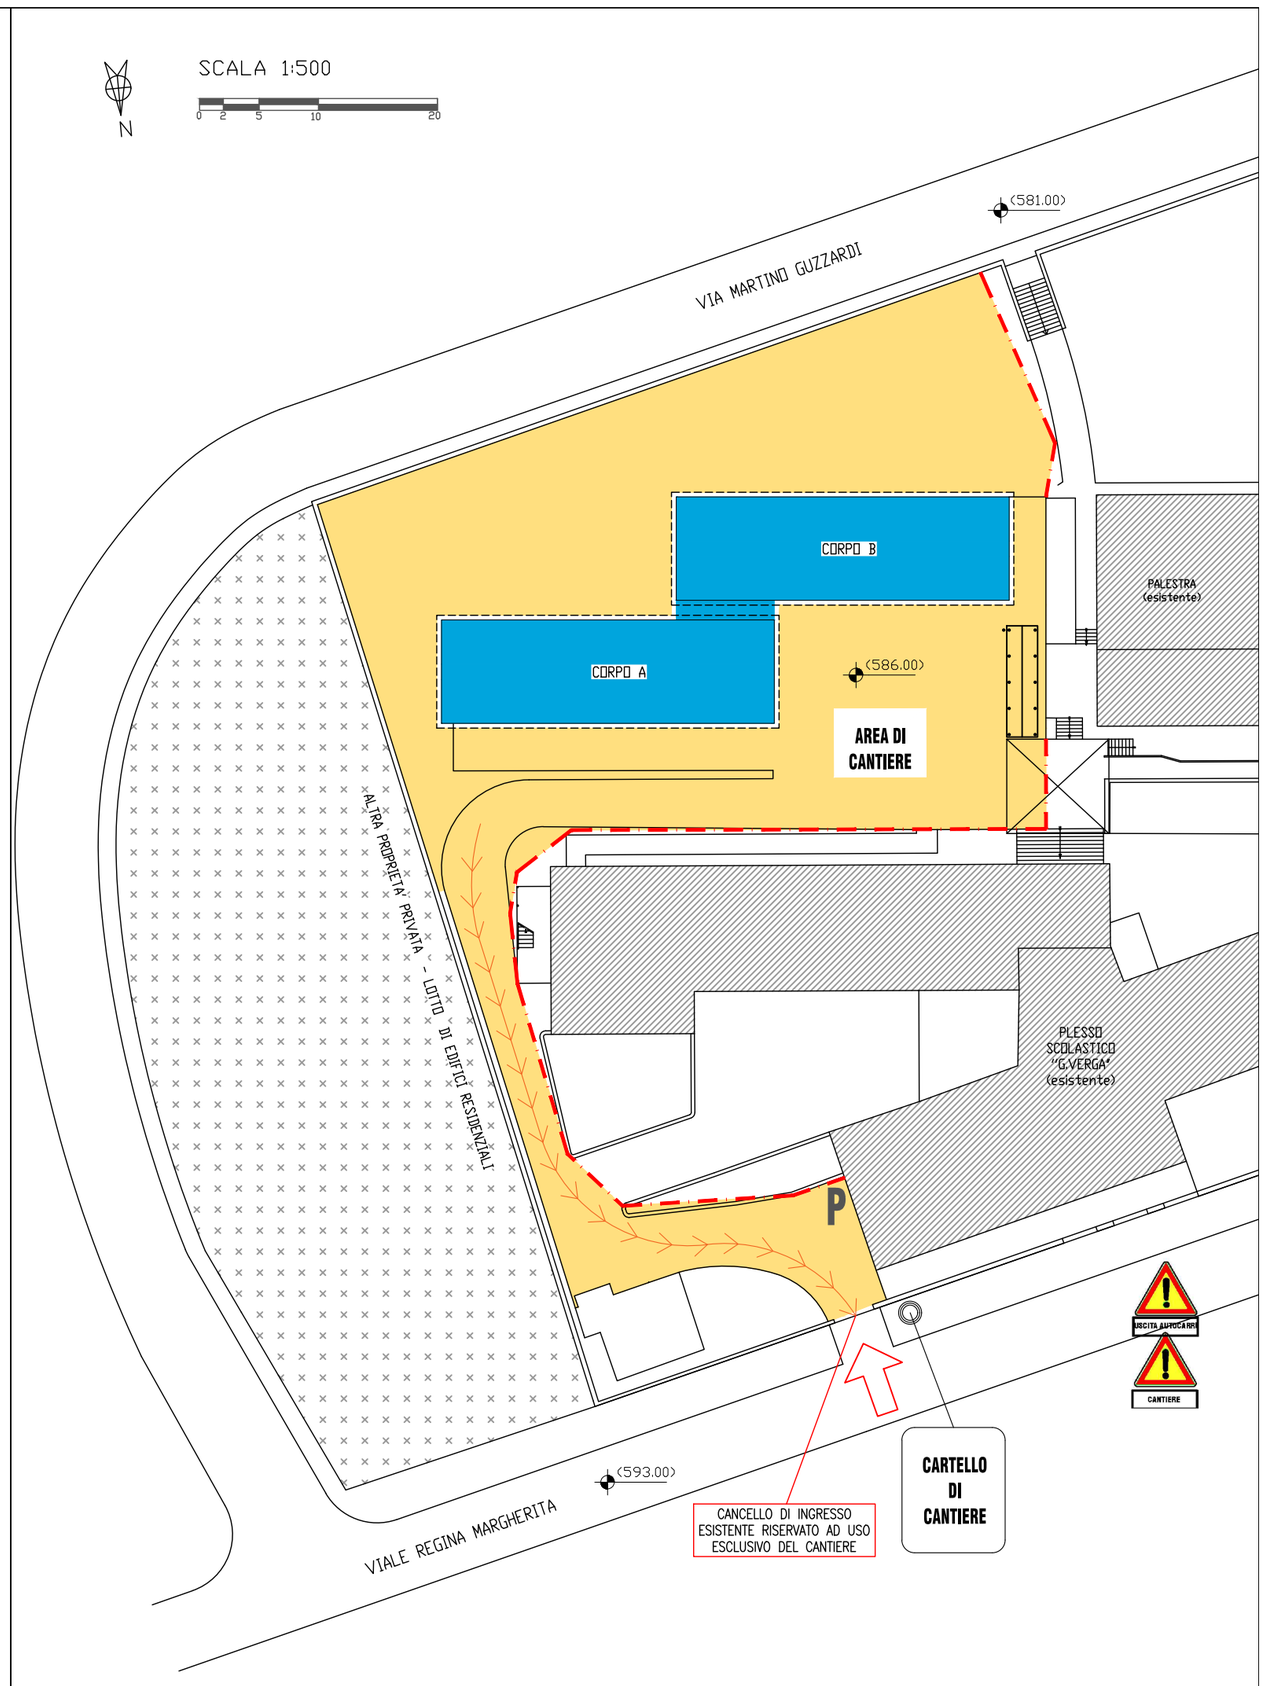

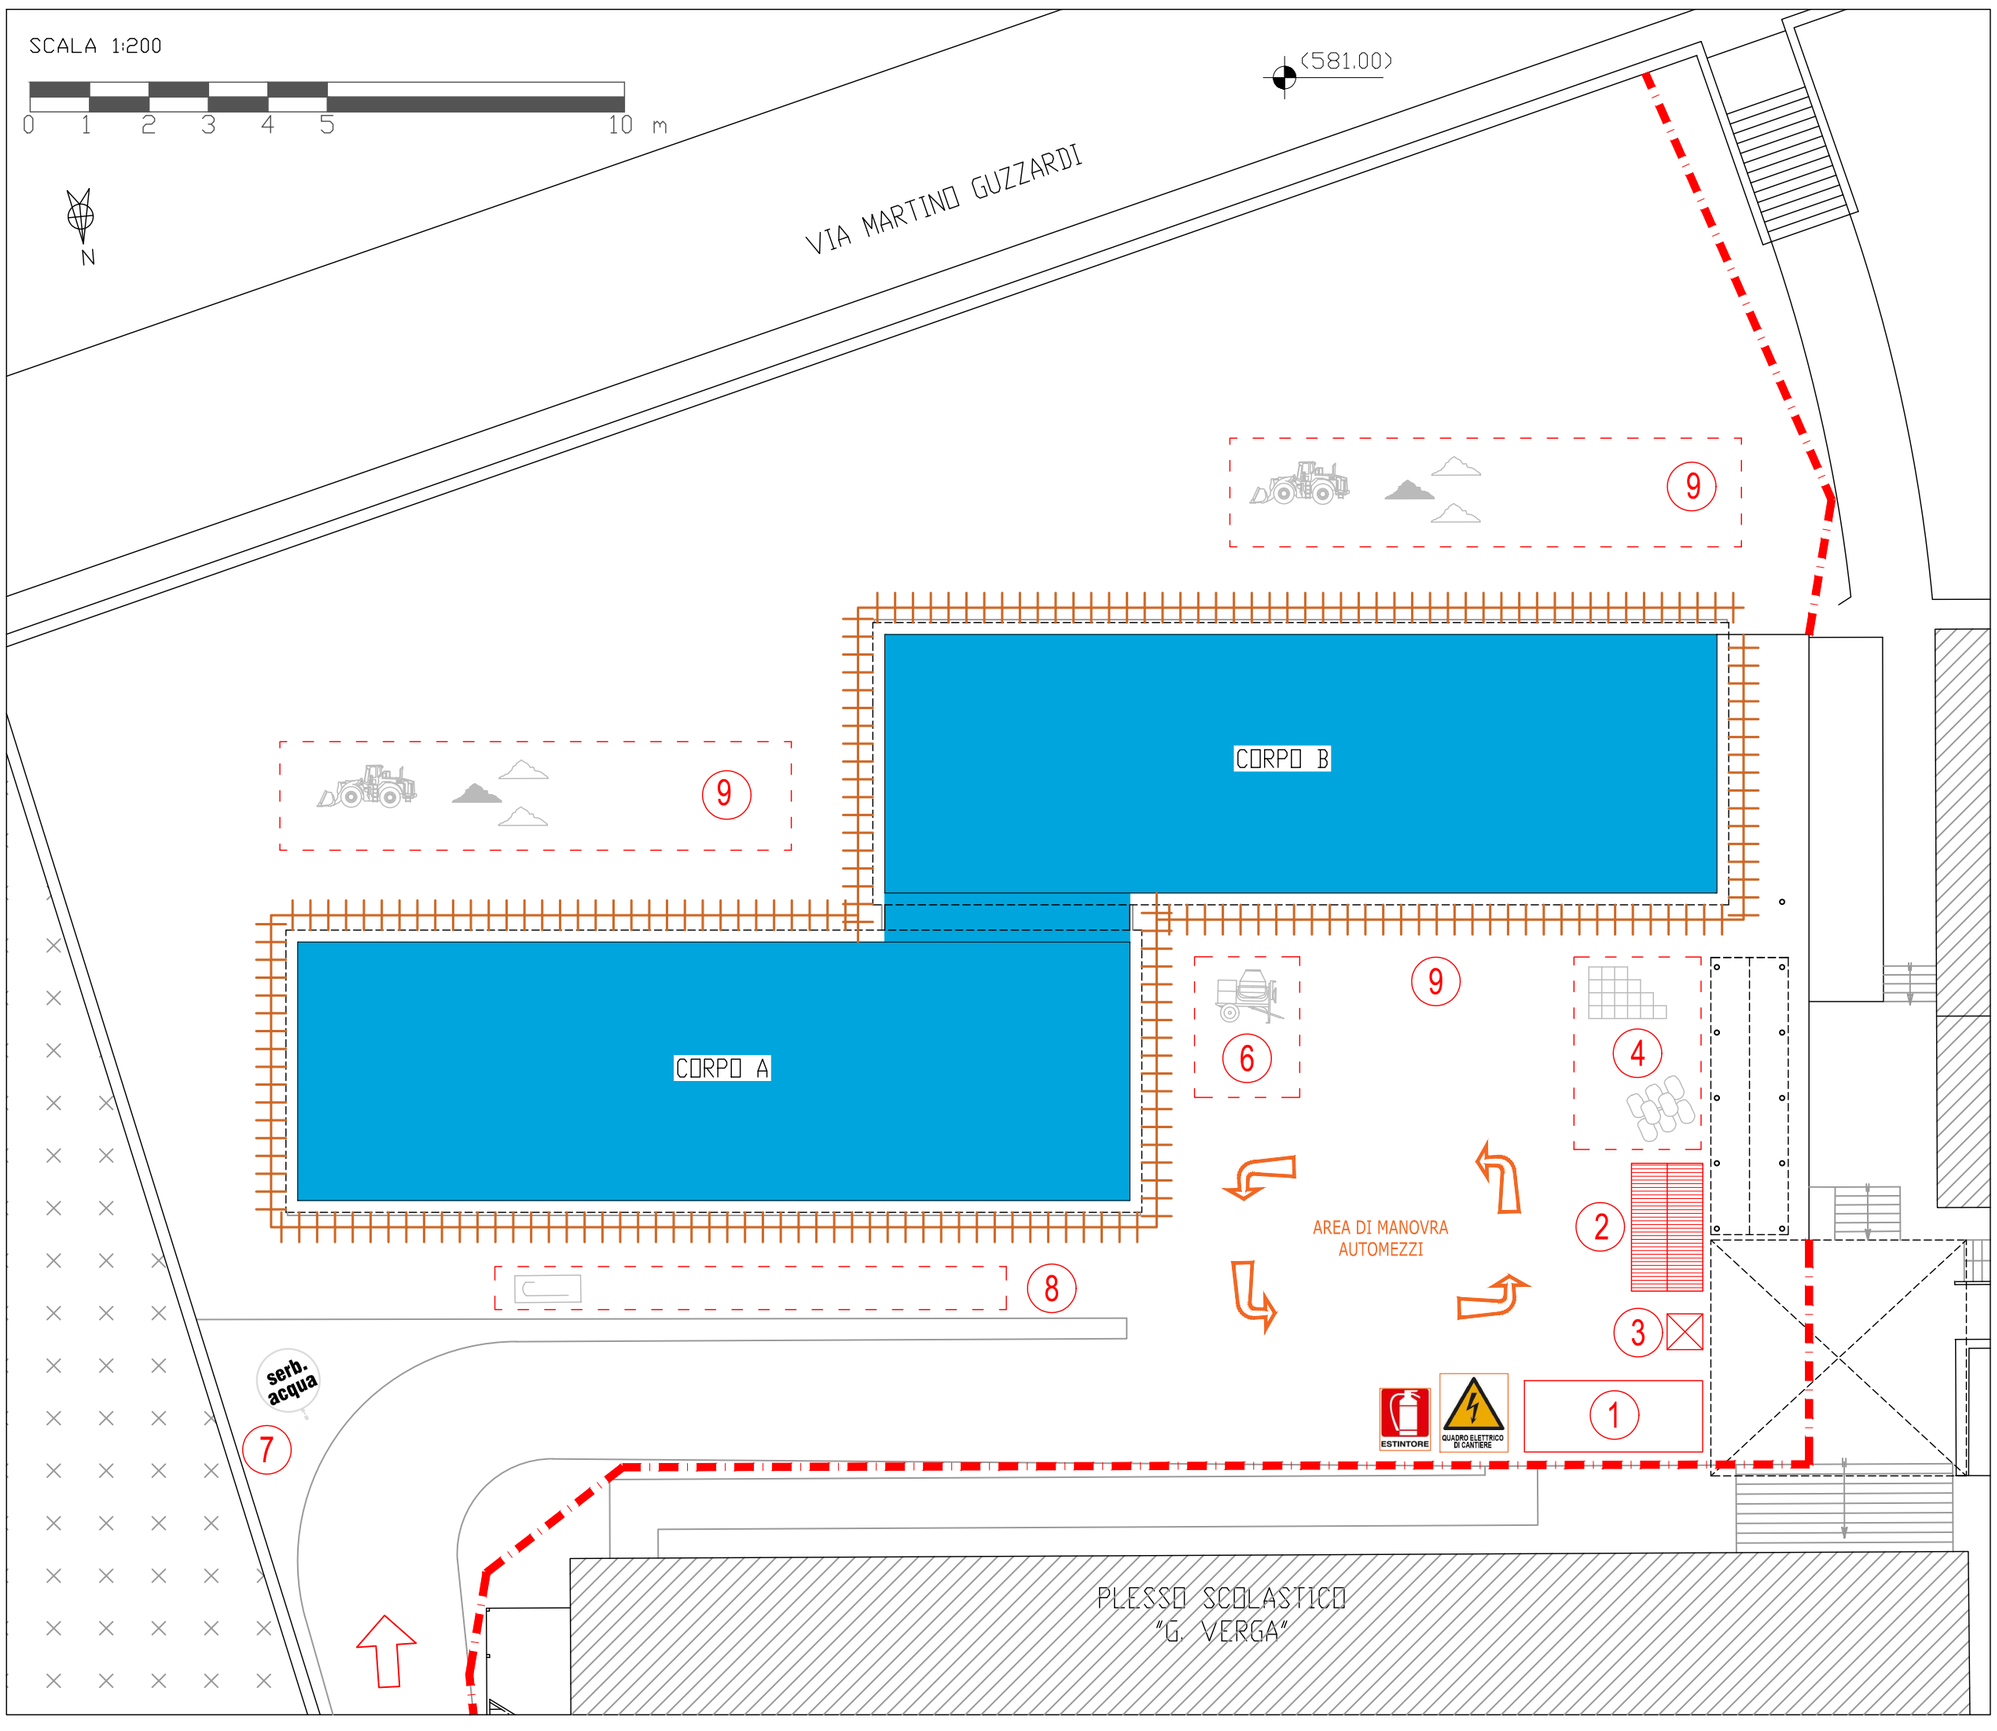

LEGENDA:

- Recinzione di cantiere
- Ingresso di cantiere
- 1 Ufficio di cantiere / D.L.
- 2 Box deposito
- 3 Wc di cantiere
- 4 Deposito materie prime
- 5 Area carico/scarico materiali
- 6 Area lavorazioni
- 7 Punto adduzione idrica
- 8 Area deposito ferri
- 9 Area stoccaggio temp. Terreno da scavo e/o materiale a rifiuto
- Ponteggio fisso