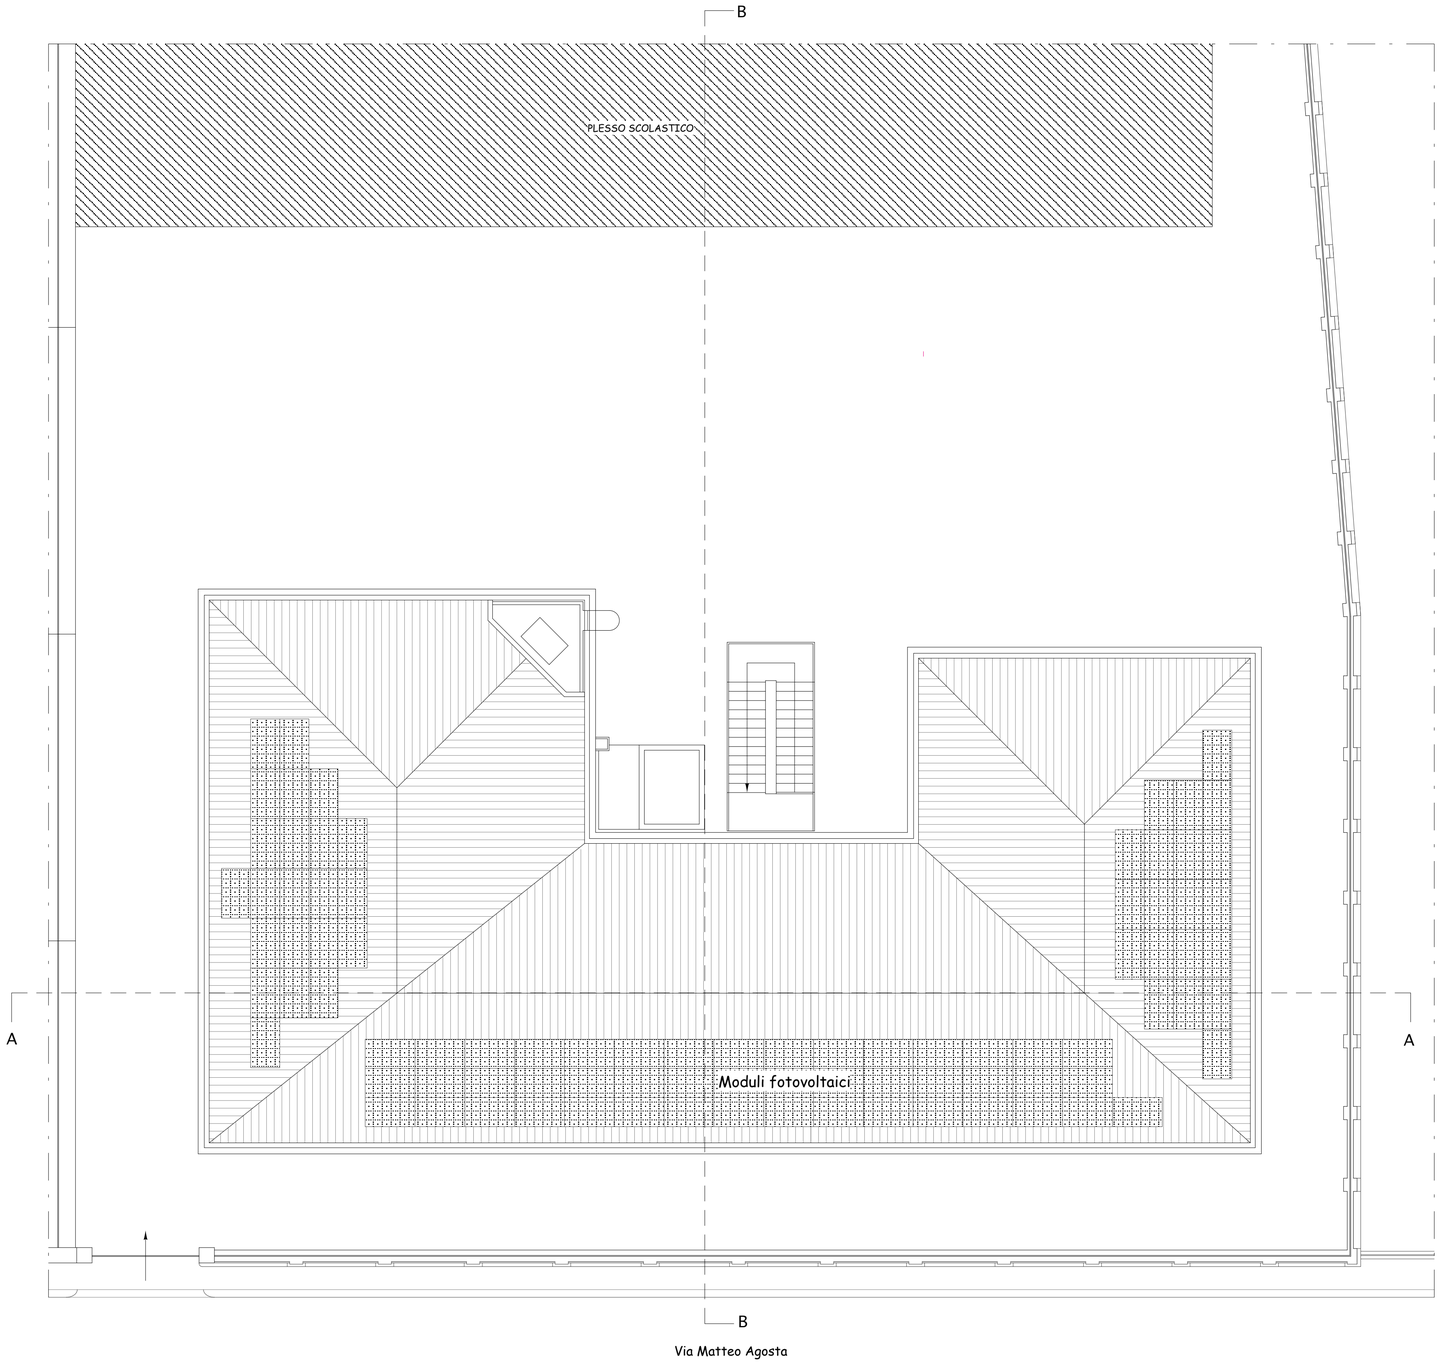

STATO DEI LUOGHI
PIANTA DELLA COPERTURA
scala 1:100

COMUNE DI VIZZINI
Città metropolitana di Catania

Interventi di "adeguamento alle vigenti norme della scuola elementare e materna M. Agosta - Plesso A"

PROGETTO ESECUTIVO

elaborato: STATO DEI LUOGHI - pianta della copertura

Progettista	il R.U.P.	VISTI	Vizzini
Dott. Arch. Carlo Santagati	Dott. Arch. Salvatore Lentini		dicembre 2019
			1.3