



CARATTERISTICHE SISMICHE DELL'EDIFICIO POST-OPERAM **ζΕ uguale a 0.62**

Consolidamento della muratura con intonaco armato con rete in fibra di vetro

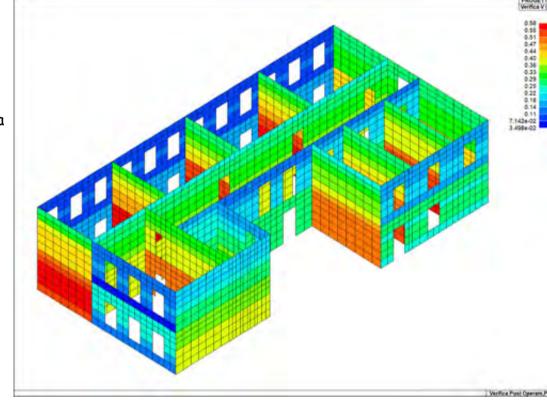

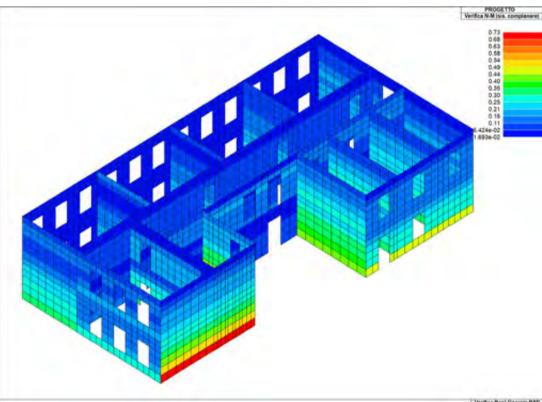



COMUNE DI VIZZINI
Città metropolitana di Catania


Interventi di "adeguamento alle vigen norme della scuola elementare e materna M. Agosta - Plesso A" PROGETTO ESECUTIVO

elaborato: PROGETTO ARCHITETTONICO - pianta piano terra

Progettista Dott. Arch. Carlo Santagati il R.U.P. Dott. Arch. Salvatore Lentini VISTI

Vizzini dicembre 2019

2.

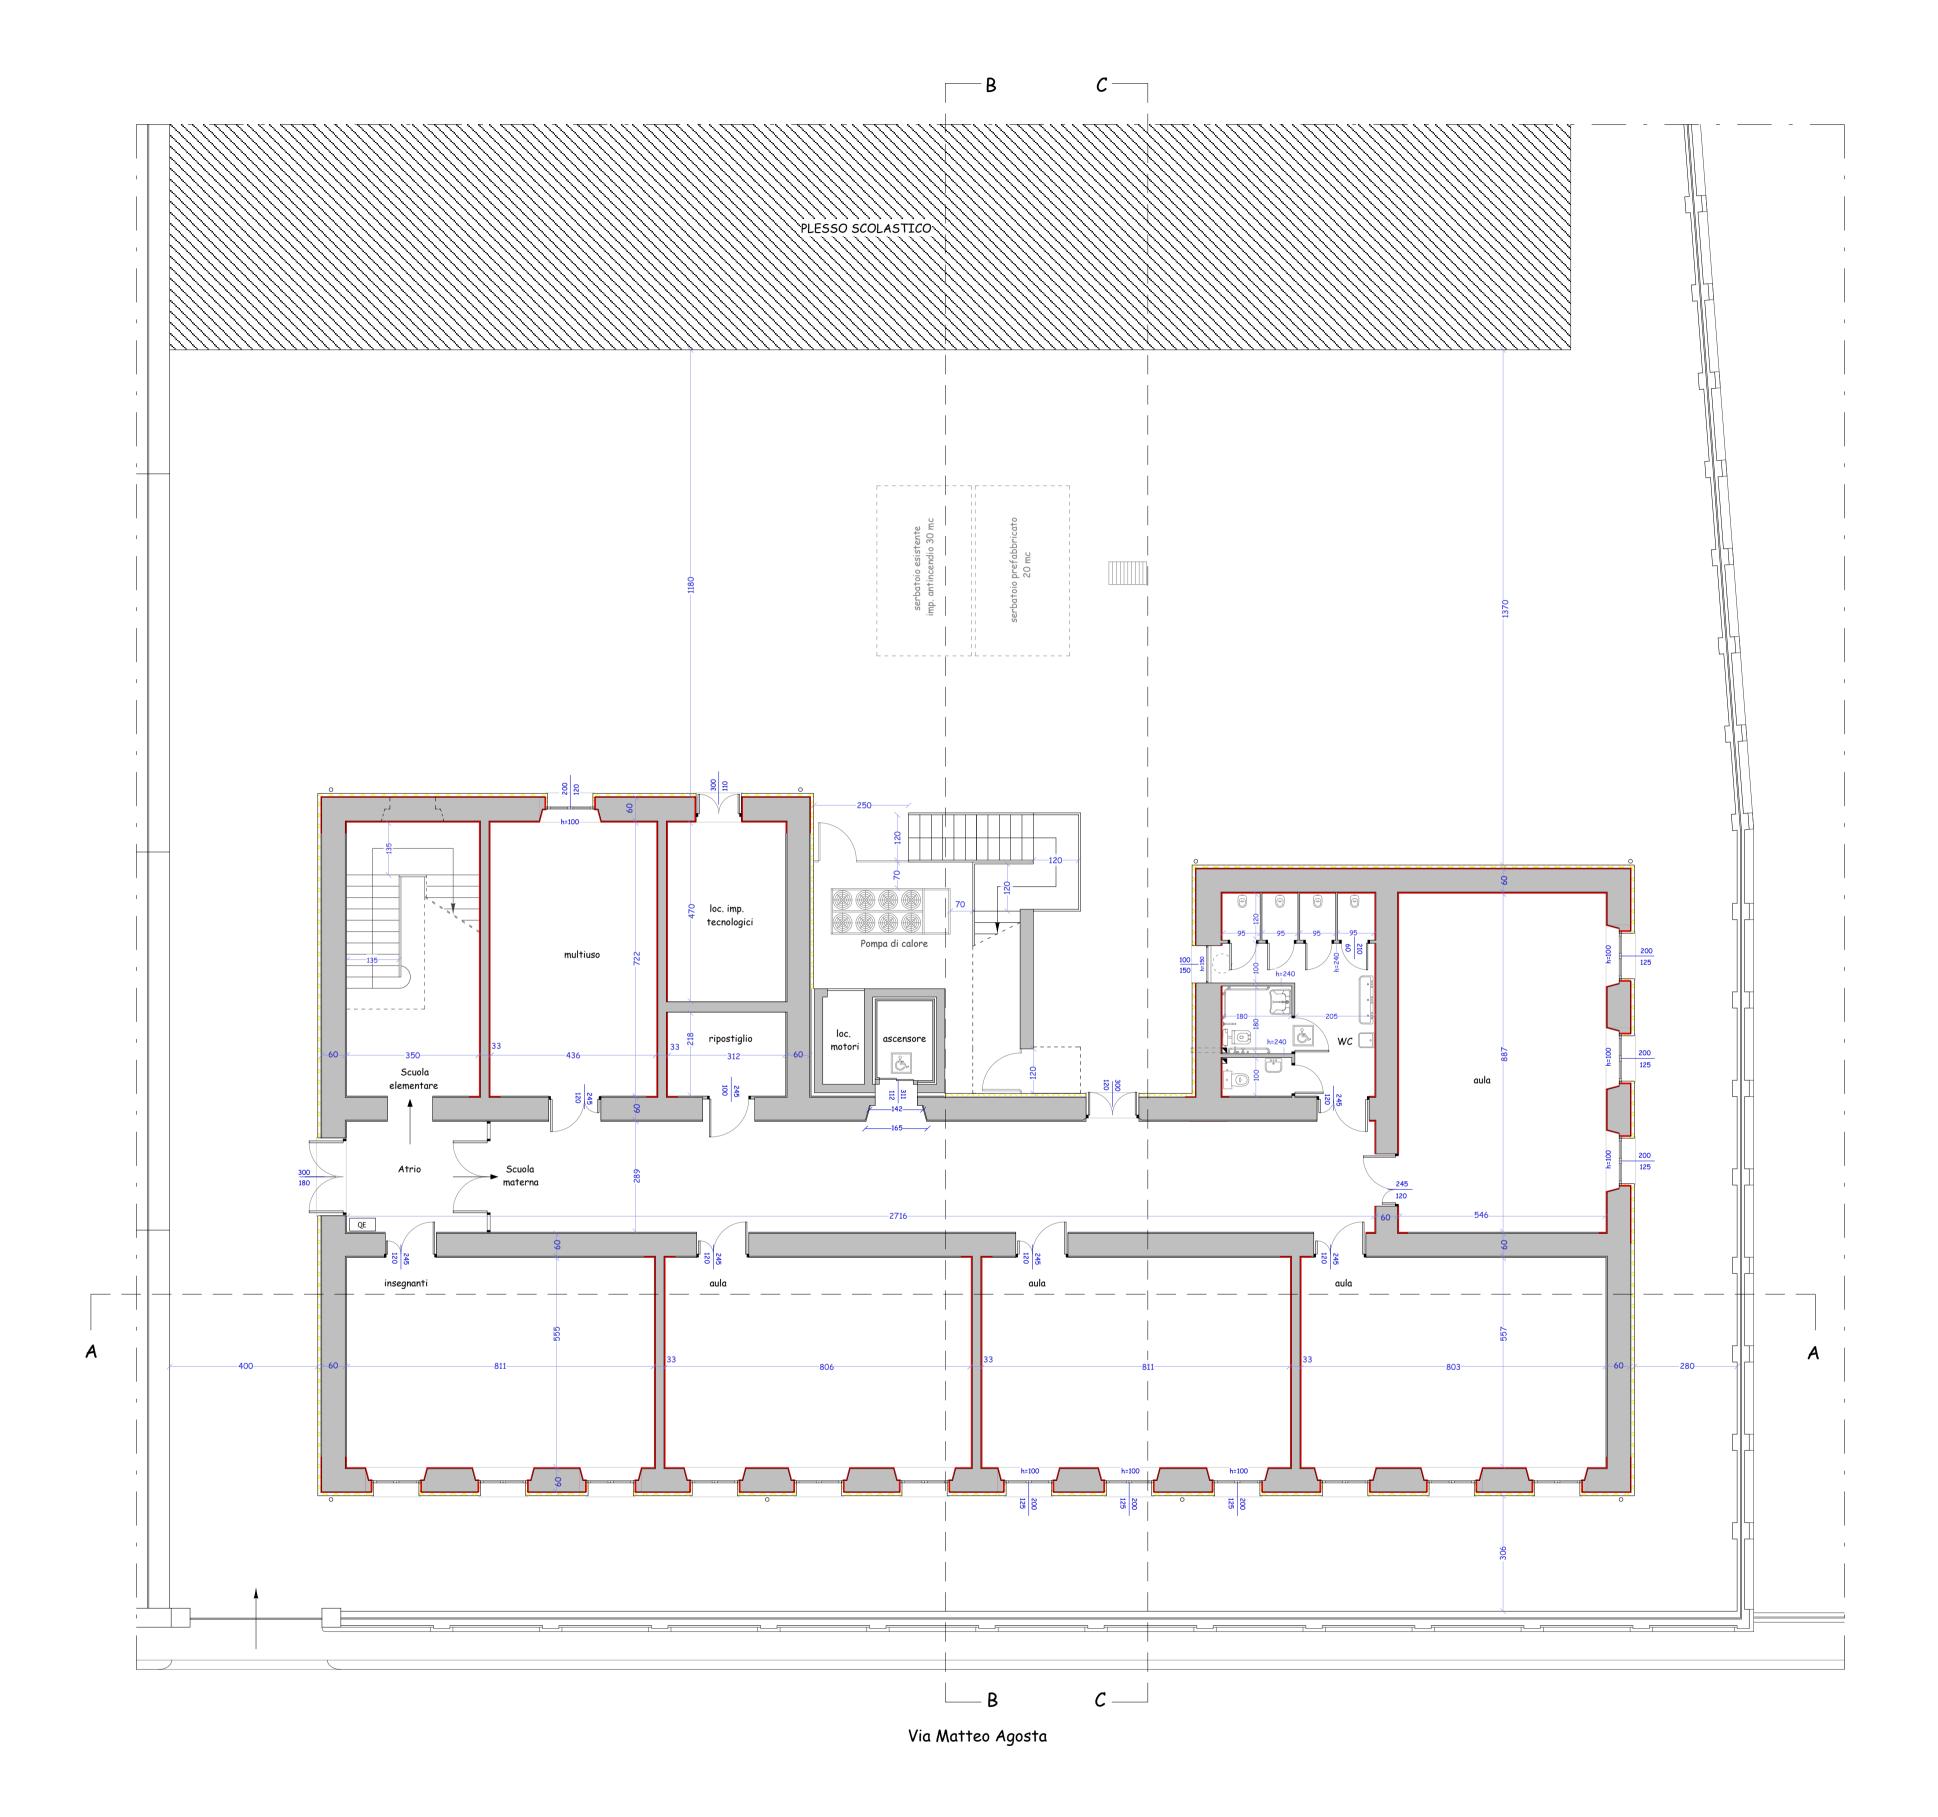



PROGETTO ARCHITETTONICO
PIANTA PIANO TERRA
scala 1:100

Scuola Materna