



FOTO 1



FOTO 5




FOTO 2



FOTO 3



FOTO 4

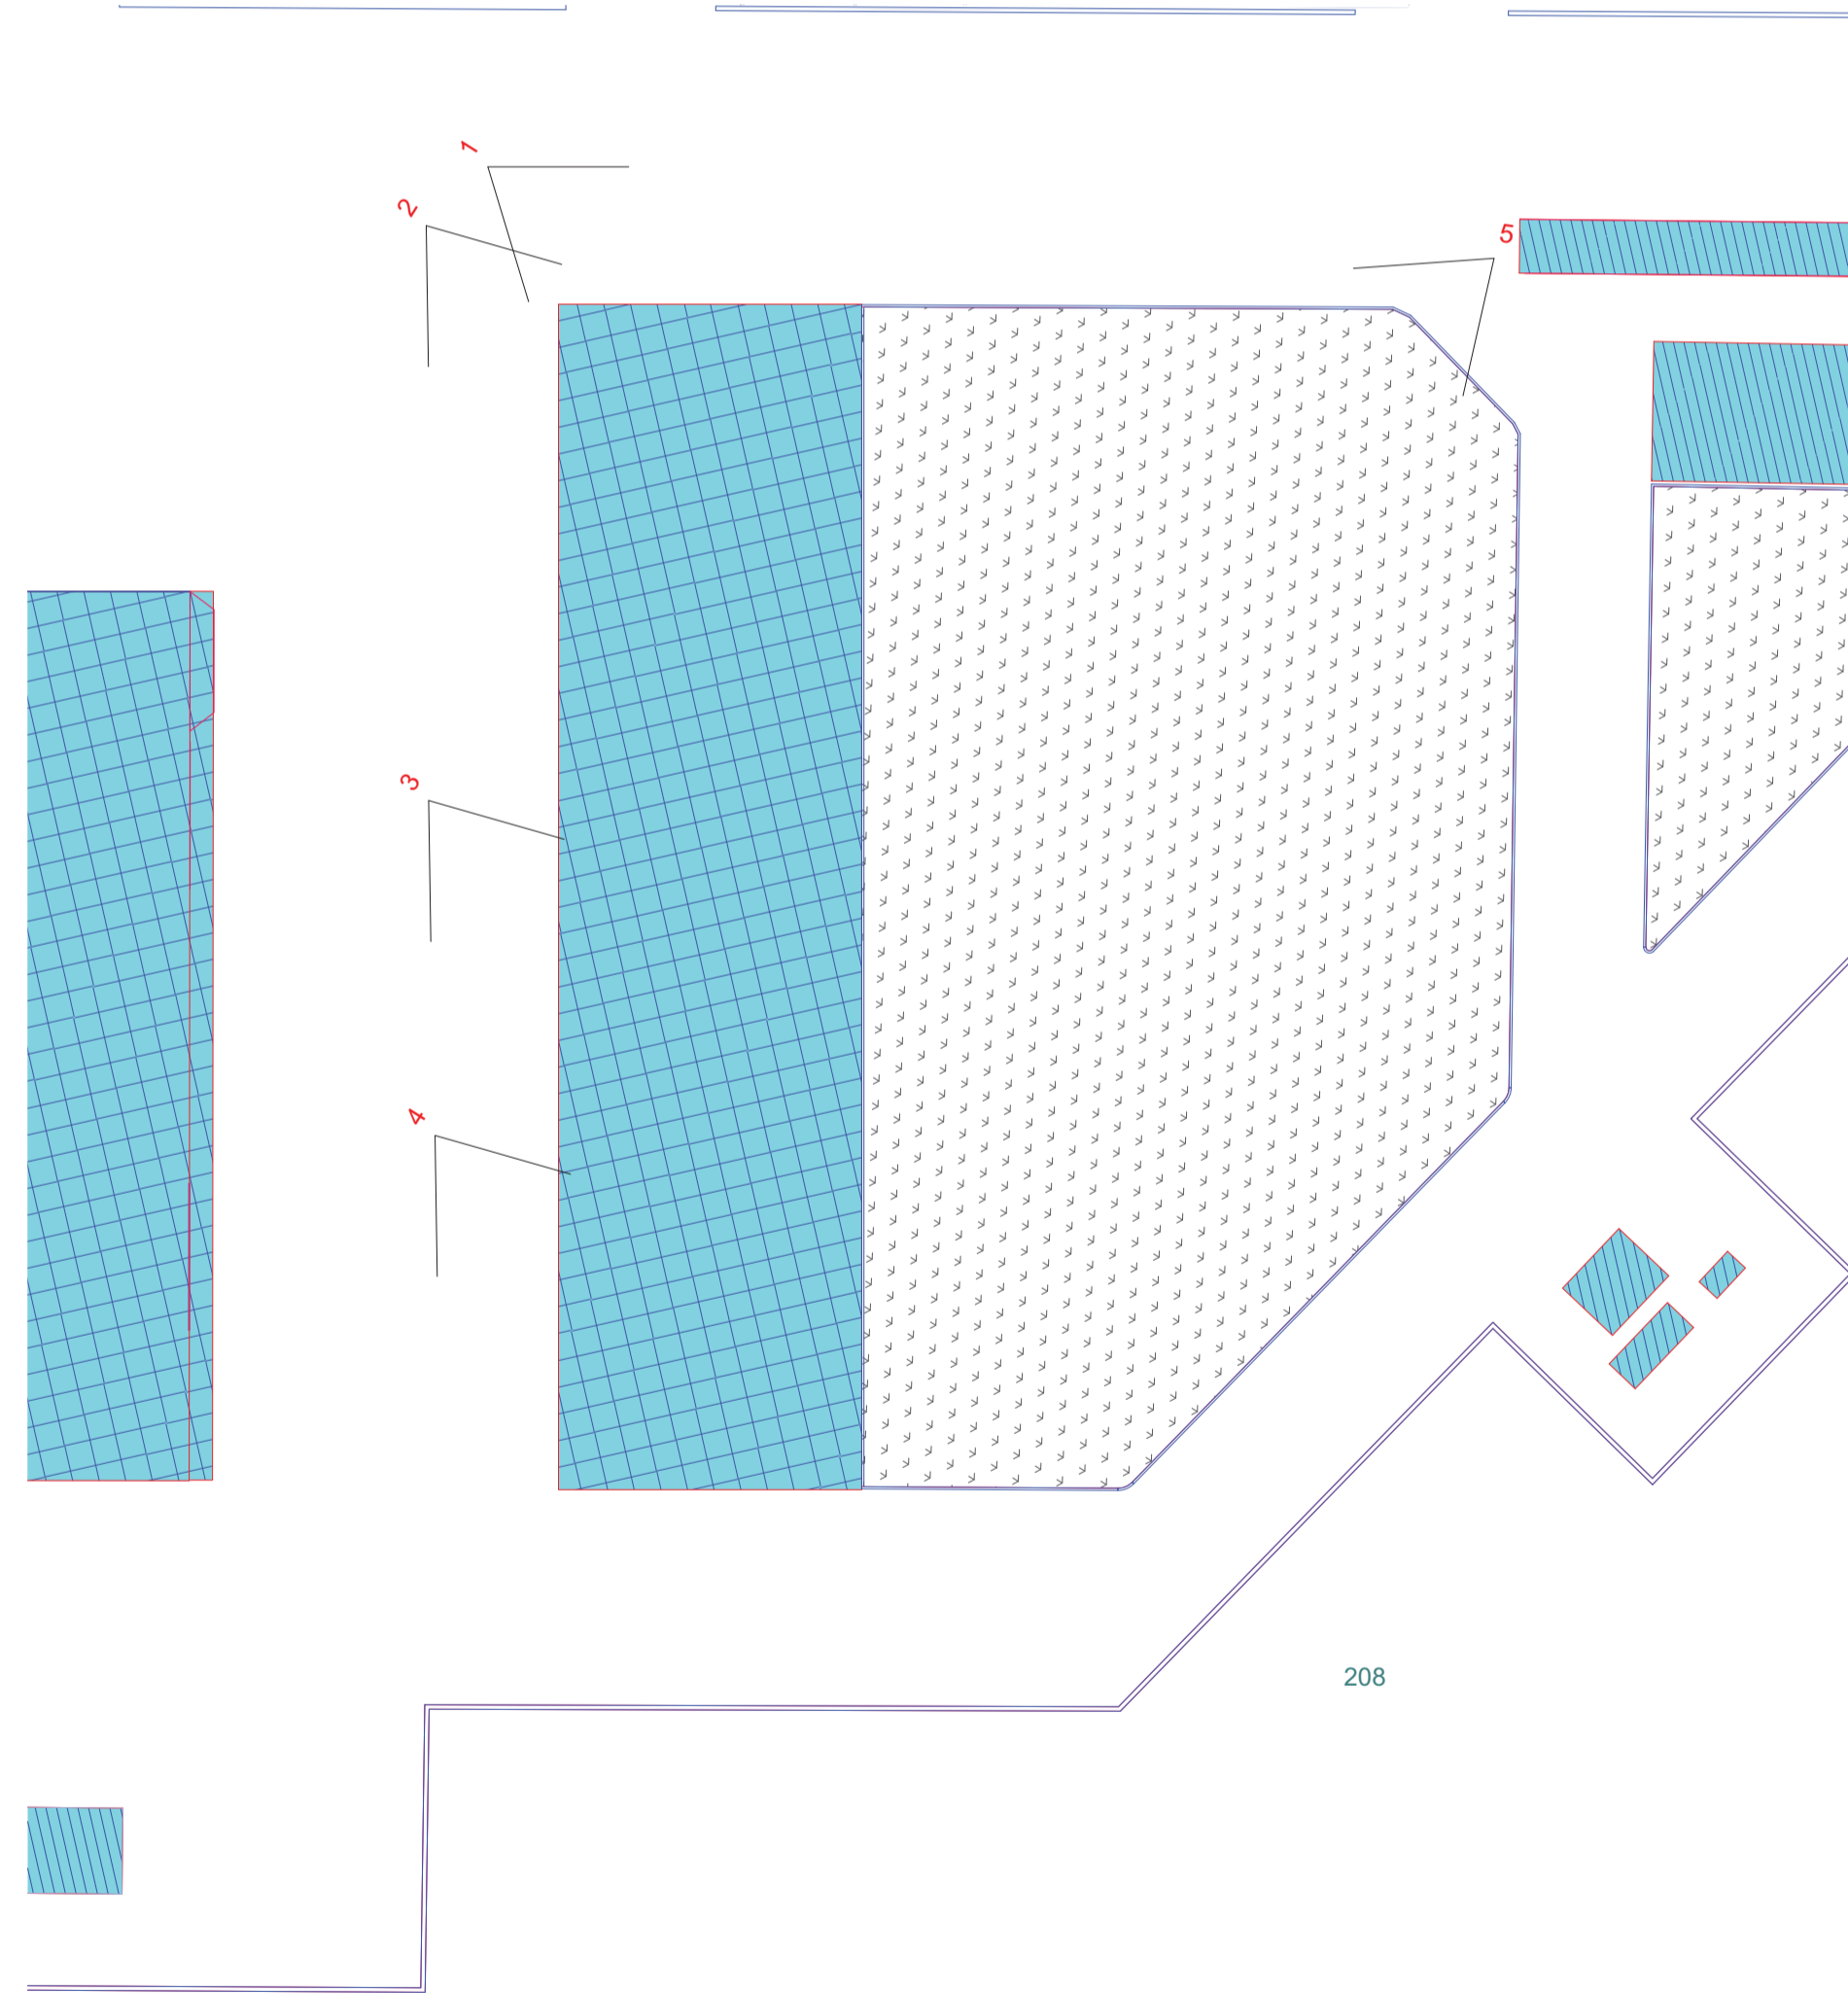

**COMUNE DI GRAMMICHELE**  
CITTÀ METROPOLITANA DI CATANIA

**OGGETTO:** REVAMPING FUNZIONALE E TECNOLOGICO DEL CENTRO INTEGRATO PER IL TRATTAMENTO E LA VALORIZZAZIONE DEI MATERIALI PROVENIENTI DALLA RACCOLTA DIFFERENZIATA DI C.DA POGGIARELLI - GRAMMICHELE (CT)

**COMMITTENTE:** KALAT IMPIANTI SRL UNIPERSONALE  
C/DA POGGIARELLI S.N. GRAMMICHELE (CT)

RILIEVO FOTOGRAFICO

1:500

**L'Amministratore Unico**  
Dott. Vincenzo Ciffo

**Il Rup**  
Dott. Ing. Ruggieri Enzo Demetrio

**Il progettista**  
Ing. Francesco Grassi

Elaborato	Codice	Data	Revisione
1.0	Elaborato	Data	02/03/2020

**KALAT**  
**IMPIANTI**

