COMUNE DI GRAMMICHELE

Città Metropolitana di Catania

PROGETTO DI:

Adeguamento della tettoia trattamento primari e finali dell'impianto di compostaggio

(Progetto autorizzato con posizione n. 66750)

SITO IN: C/da Poggiarelli snc
Zona omogenea "E" del P.R.G. vigente

Progetto: ESECUTIVO

Elaborati di progetto: Piante e sezioni
Stato di progetto

TAV. 2

Ditta: Kalat Impianti s.r.l. unipersonale

Il Progettista: dott. ing. GIUSEPPE MEDULLA

Il Direttore dei Lavori:

Studio tecnico LM

Data: settembre 2019

dott. ing. Giuseppe Medulla - Via Garibaldi n. 42 - 95048 Scordia - g.medulla@tiscali.it

PRESCRIZIONI TECNICHE SUI MATERIALI:
CONGLOMERATO CEMENTIZIO C25/30
ACCIAIO PER C.A. FeB44k

Acciaio da carpenteria tipo S275
HEA180
2 HEA180
W6*15
IPE180
IPE140
2L 70x6
2L 50x5
Acciaio da carpenteria tipo S235
UPN80
Omega 120x60x30x3
C 120x70x25x2

Bulloni in acciaio: viti classe 5.6 - dadi classe 5
Piastre acciaio tipo S235

REQUISITI DI TUTTE LE SALDATURE
DI PRIMA CLASSE PREVISTE
IN QUESTO PROGETTO

Saldature manuali ad arco con elettrodi rivestiti omologati secondo UNI 5132-74 del tipo E44 di classe di qualita' 3 o 4, realizzate con accurata eliminazione di ogni difetto al vertice prima di effettuare la ripresa.
Dove possibile le saldature di cantiere dovranno essere sostituite con saldature eseguite in officina.

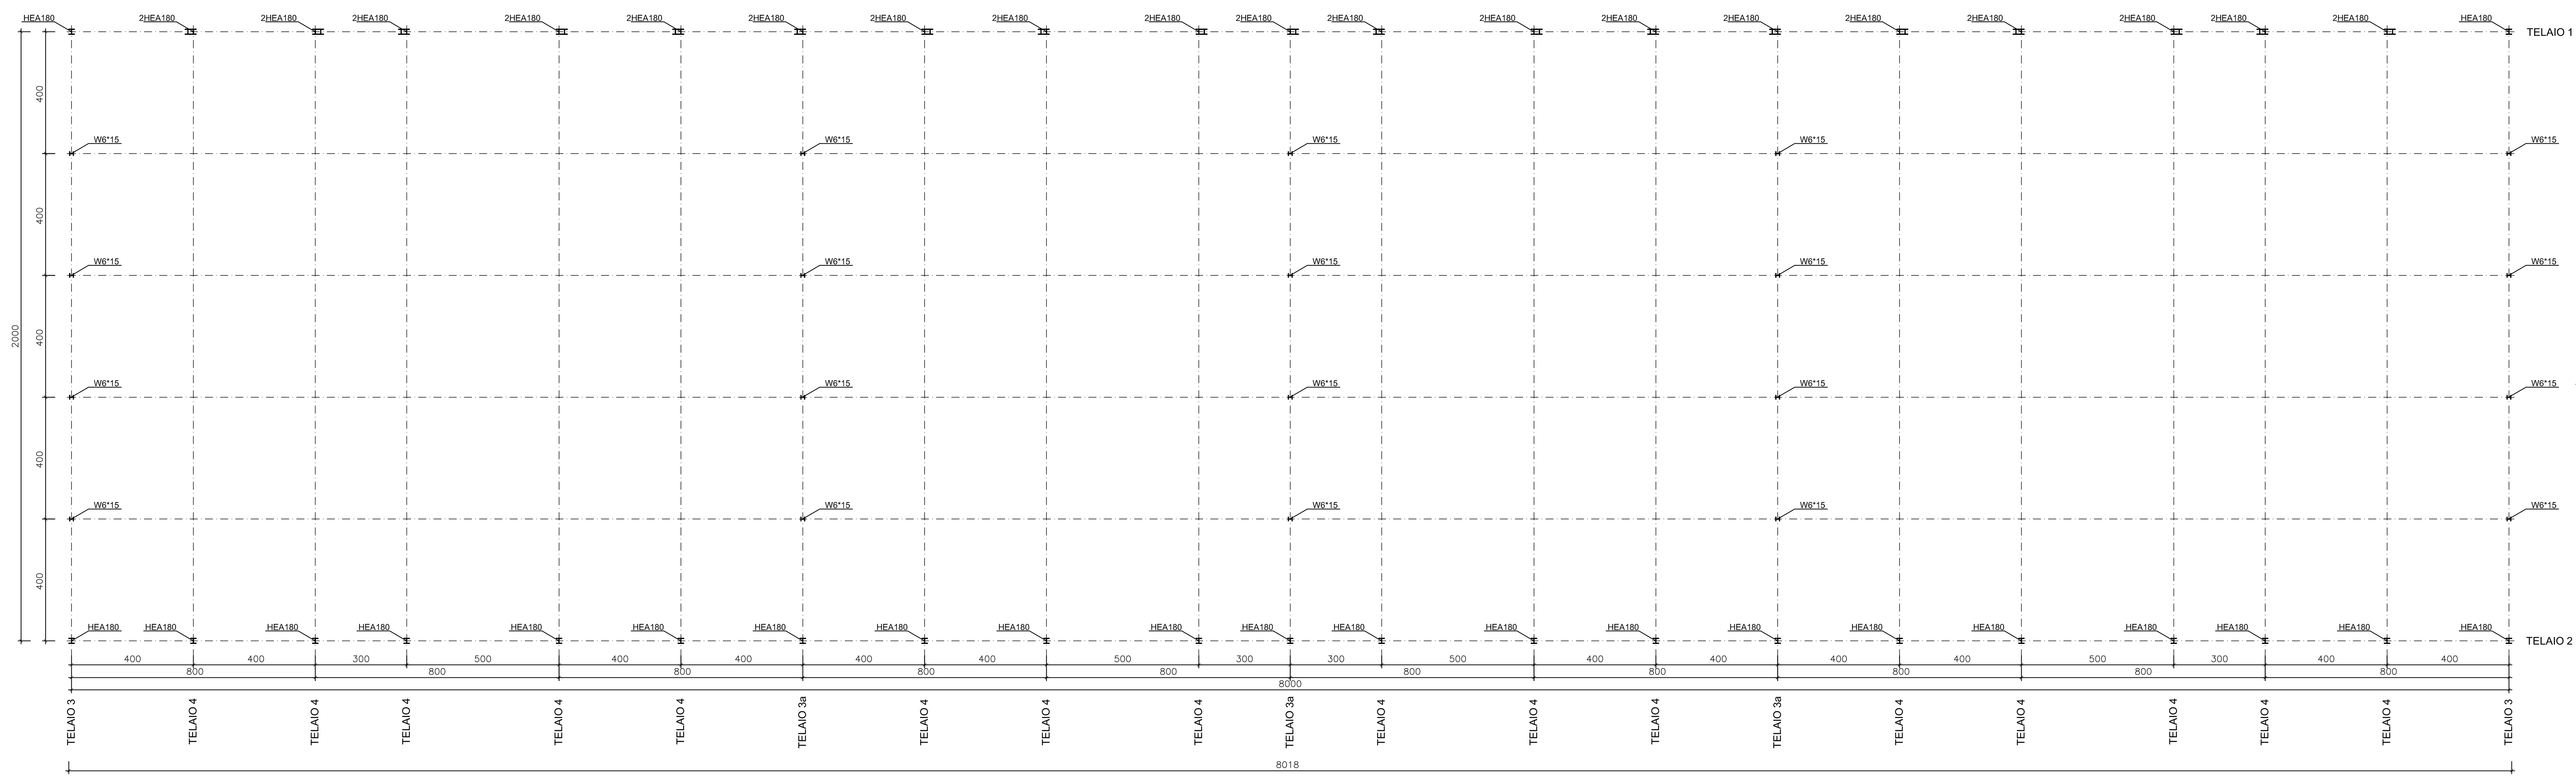

PIANTA PILASTRI
quota 0,00 m
scala 1:100

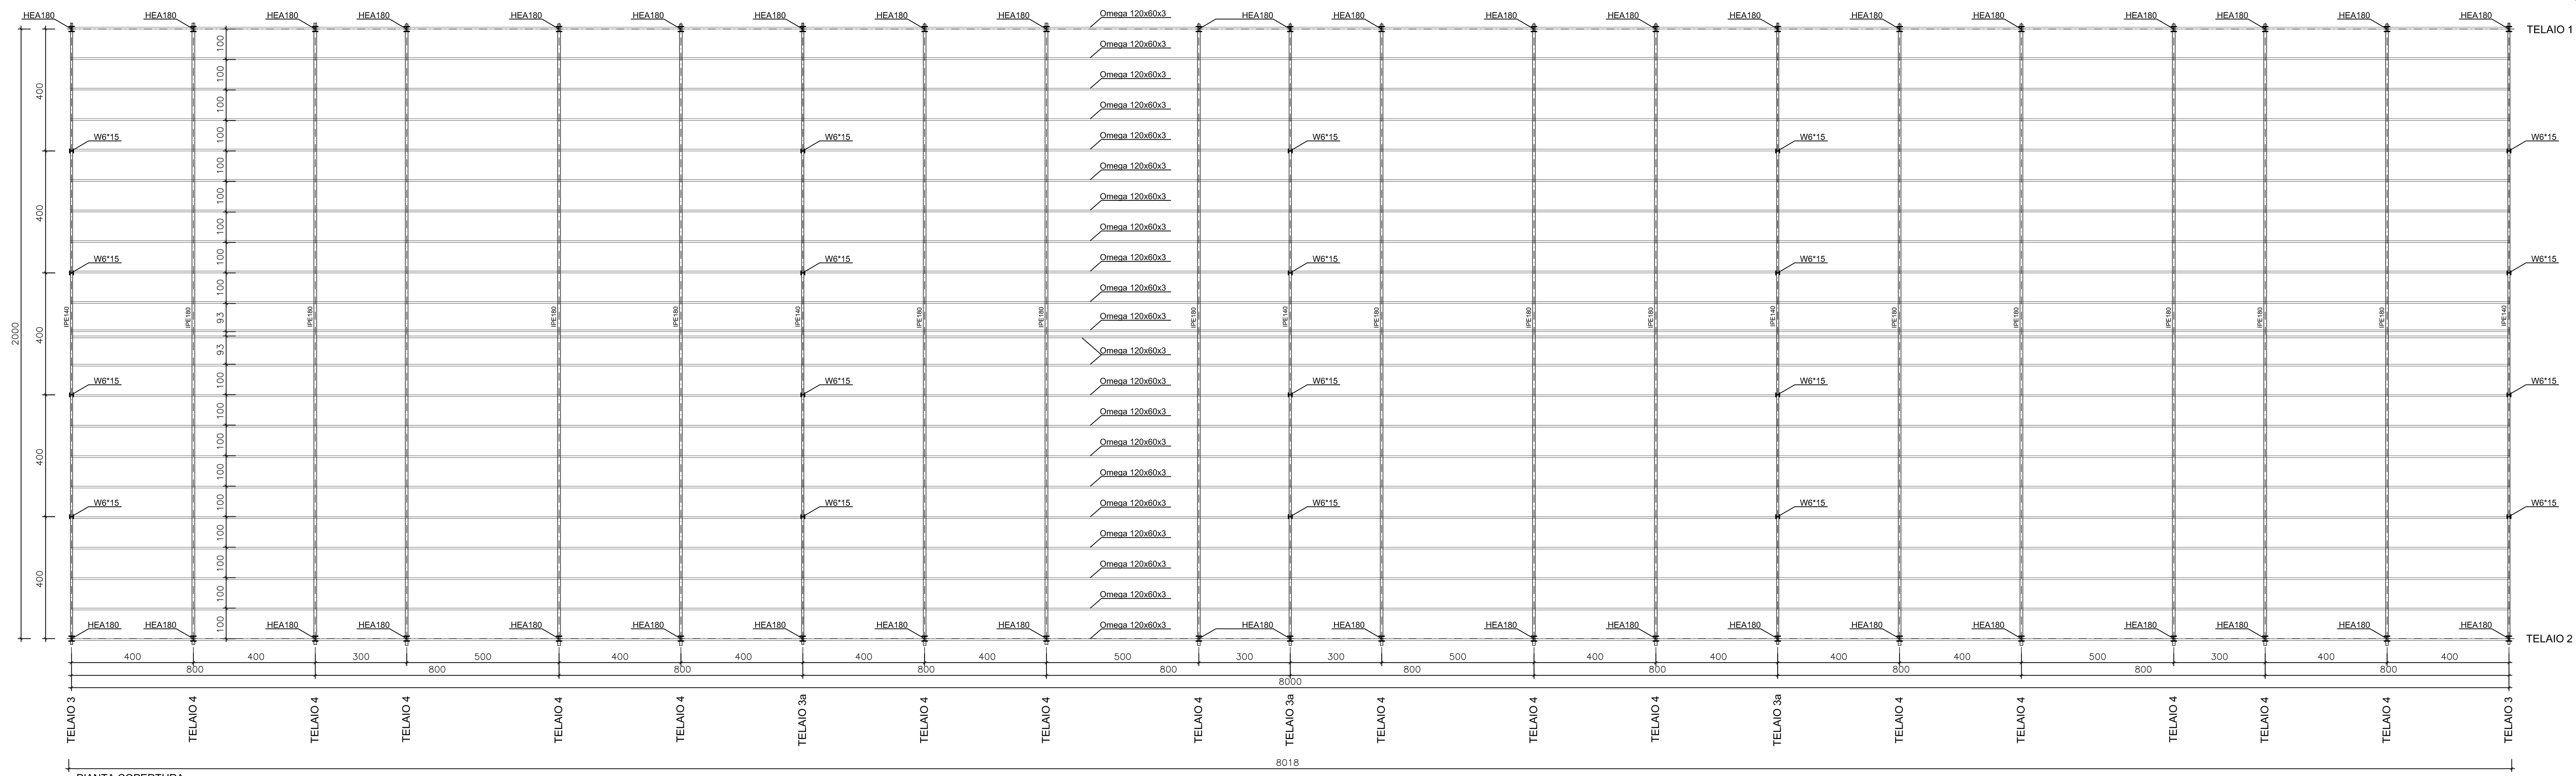

PIANTA COPERTURA
scala 1:100

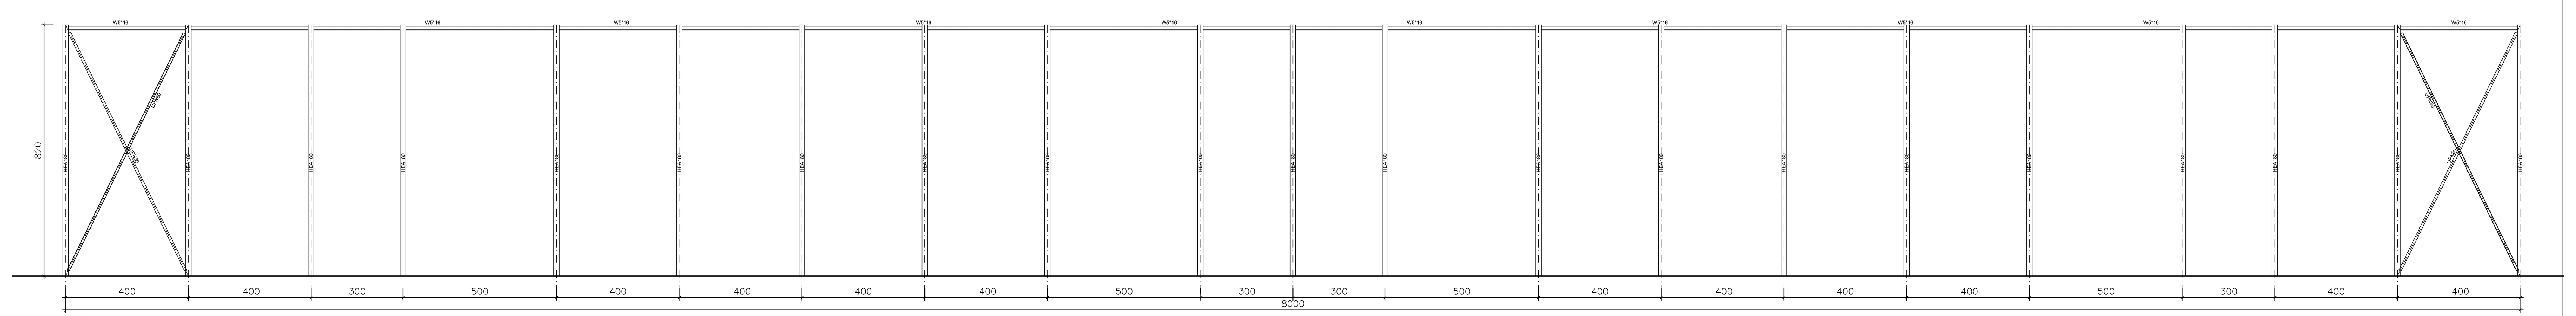

TELAIO 1
scala 1:100

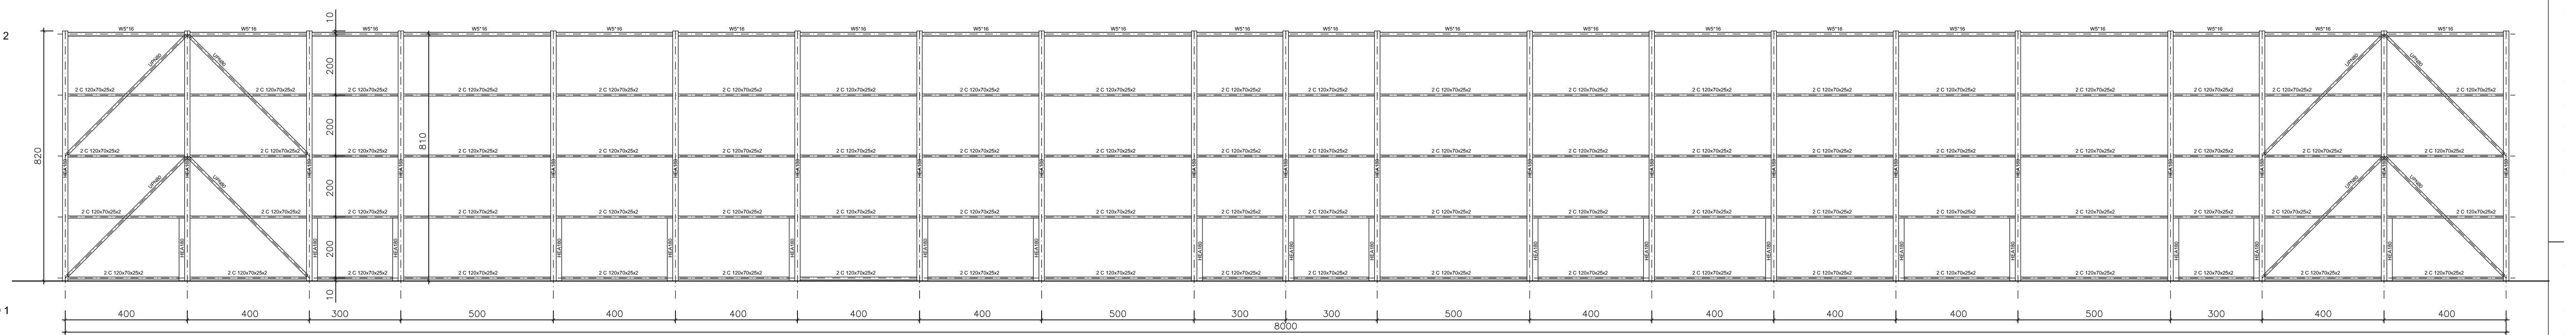

TELAIO 2
scala 1:100

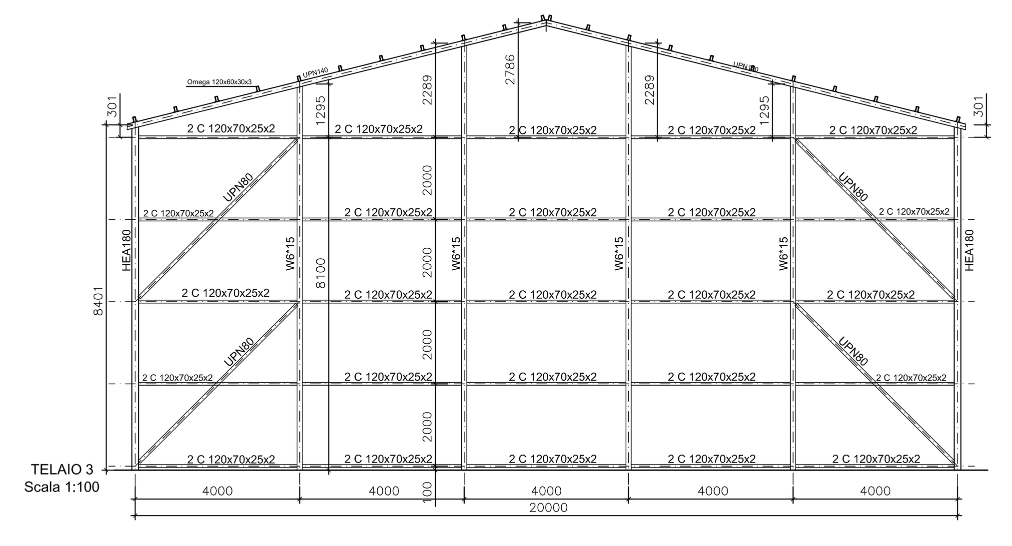

TELAIO 3
Scala 1:100

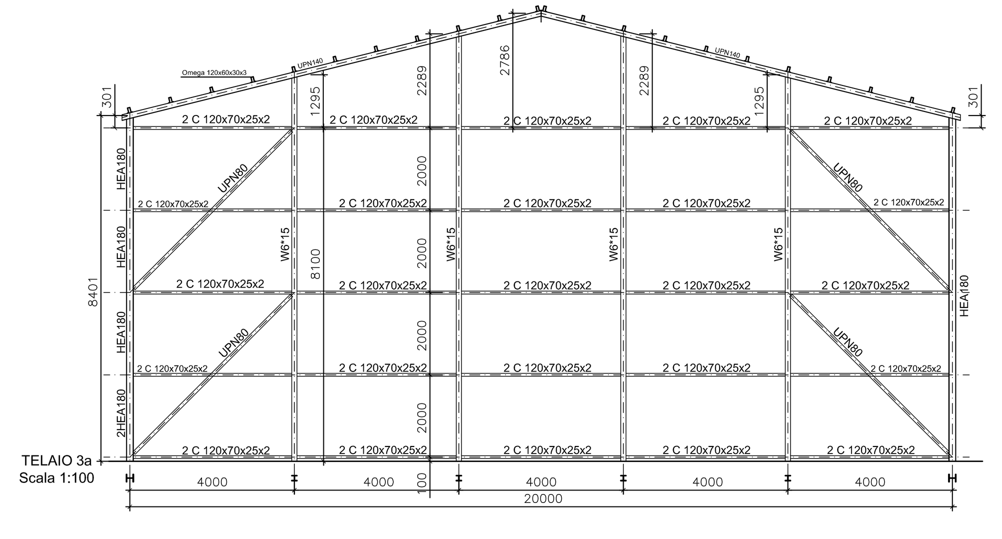

TELAIO 3a
Scala 1:100

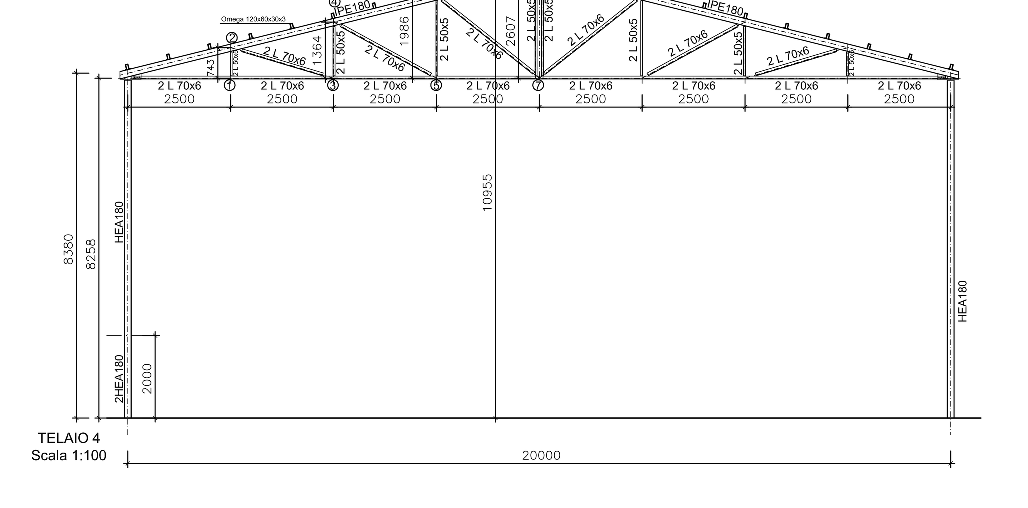

TELAIO 4
Scala 1:100