
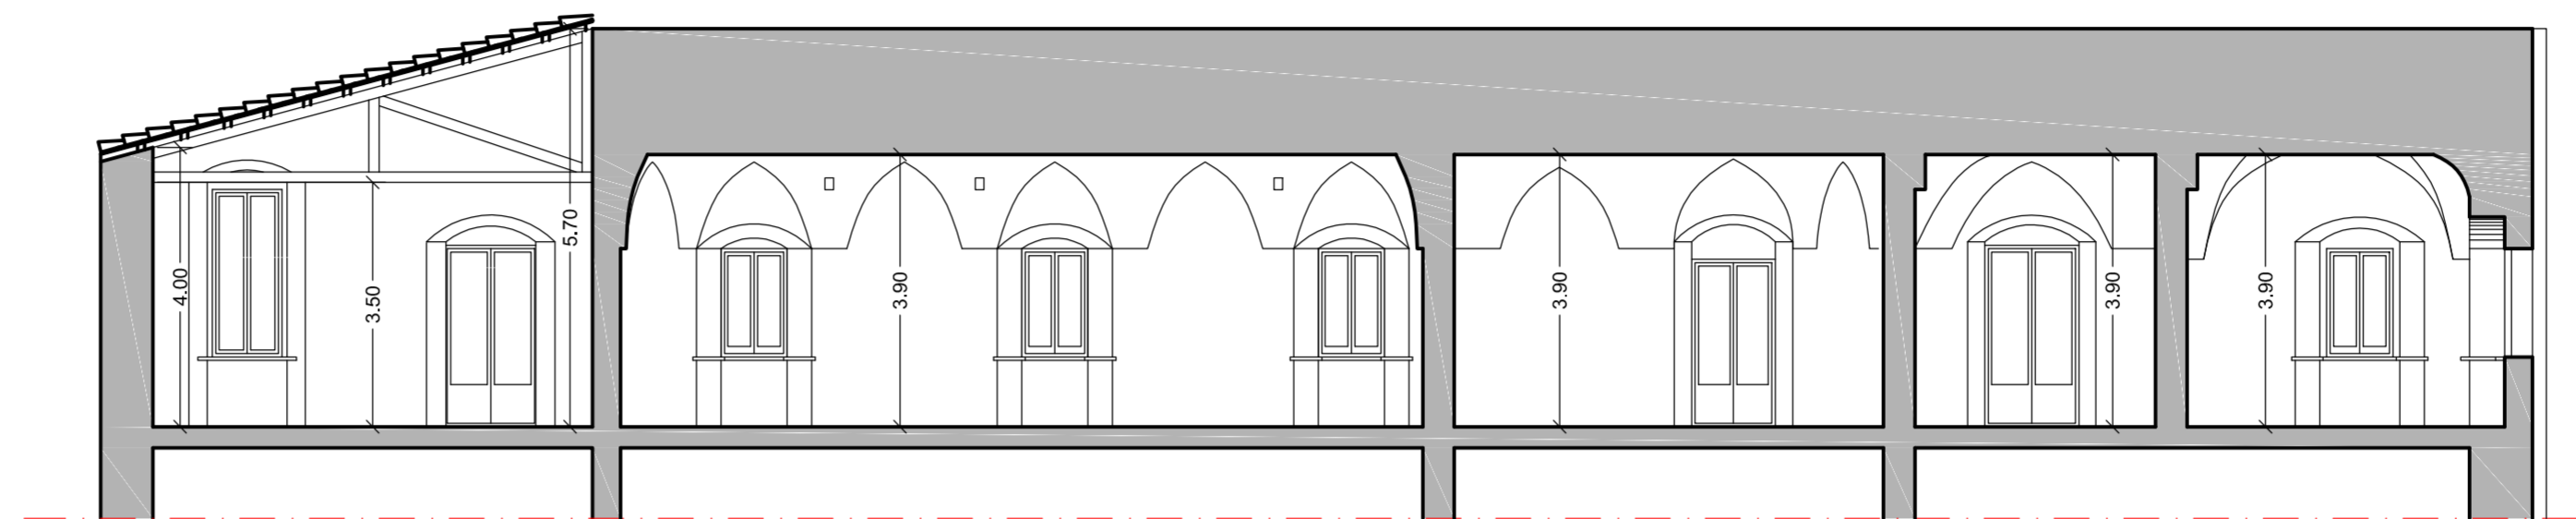
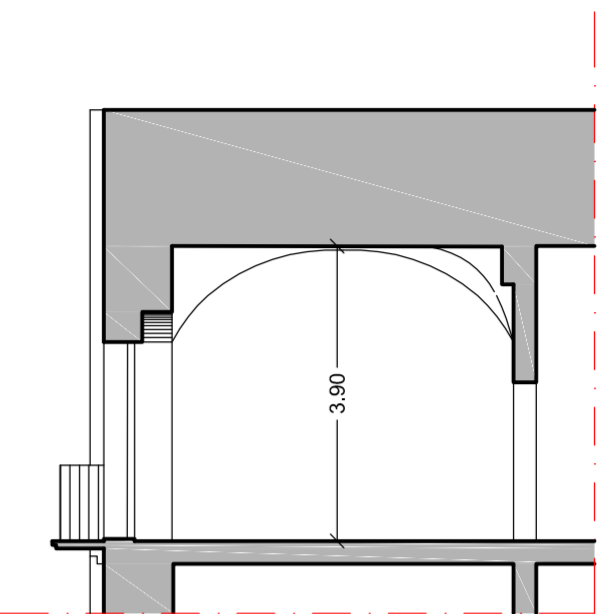
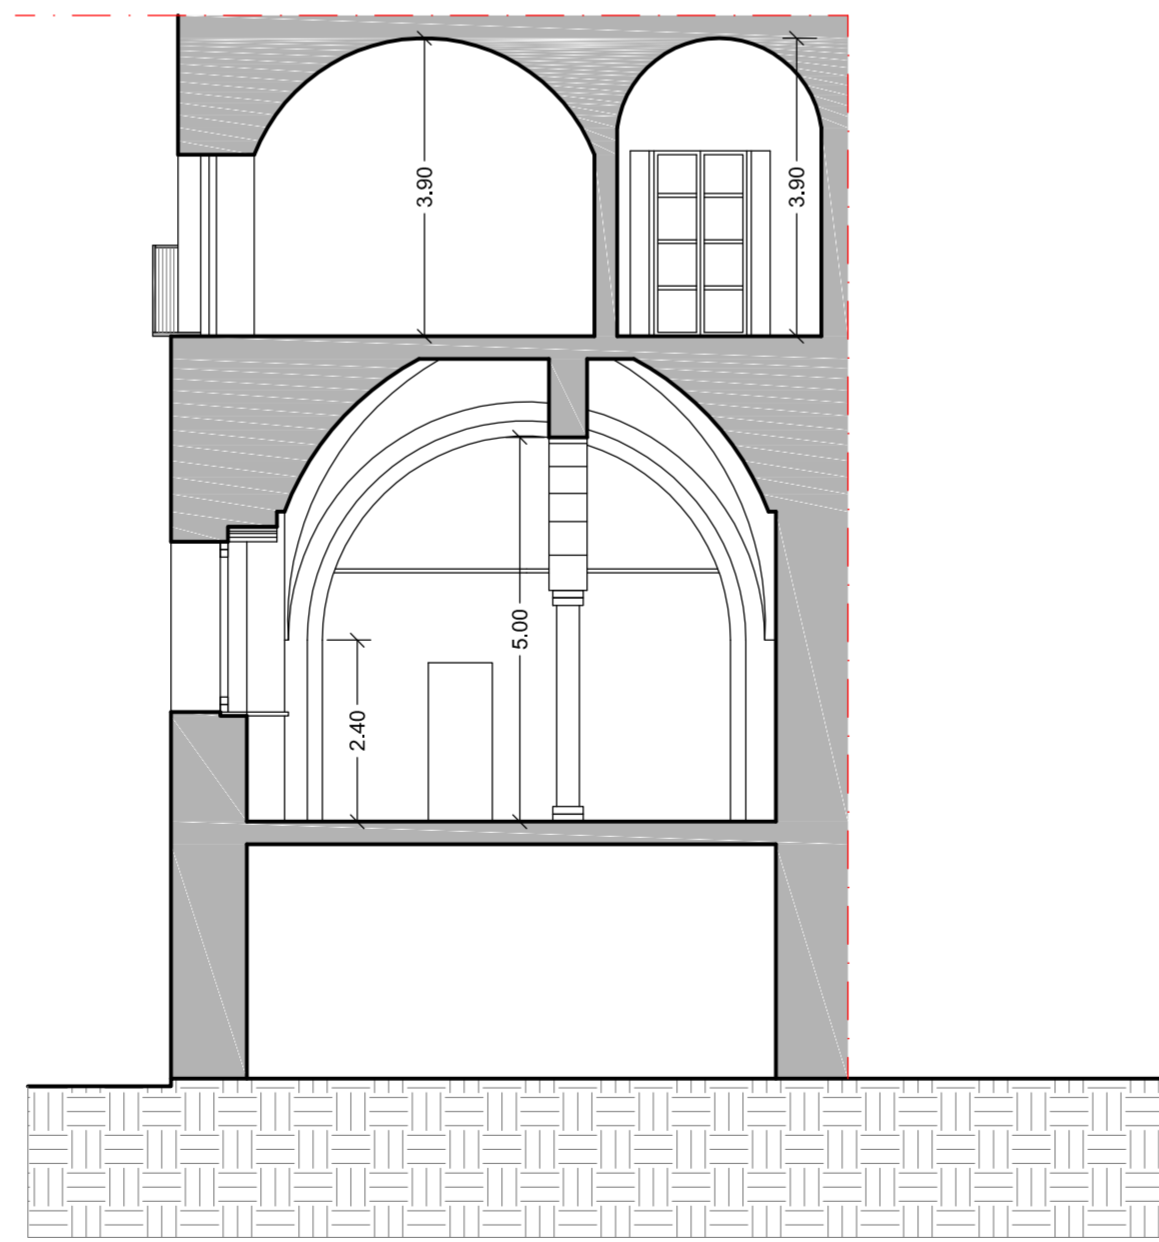
 COMUNE DI VIZZINI (Città Metropolitana di Catania) 		
<i>LAVORI DI RIPRISTINO DELLE CONDIZIONI DI AGIBILITA' DELL'EX CENTRO DIURNO PER ANZIANI SITO IN PIAZZA S. MARIA DI GESU'</i>		
PROGETTO ESECUTIVO		
TAVOLA : R1.3	SCALA 1:100	PROGETTISTA U.T. COMUNALE: <i>(Arch. Salvatore Lentini)</i>
DATA: _____	_____	
ALLEGATO: - STATO DI FATTO SEZIONI		
VISTI DI APPROVAZIONE		




SEZIONE B-B'
SCALA 1:100




SEZIONE C-C'
SCALA 1:100




SEZIONE A-A'
SCALA 1:100

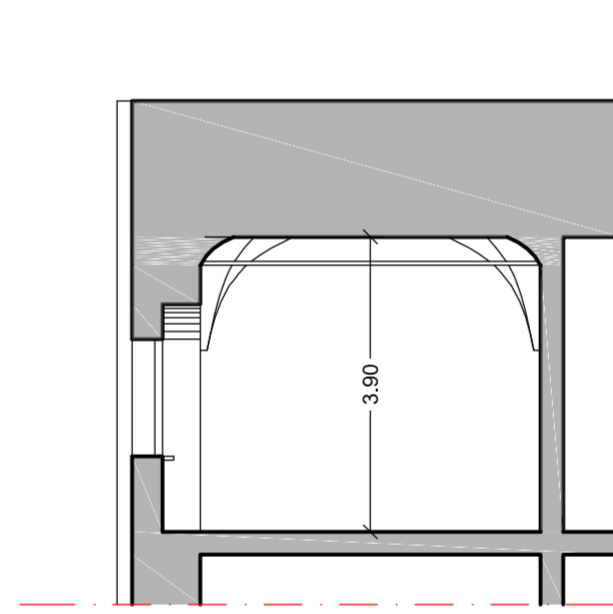


SEZIONE E-E'
SCALA 1:100

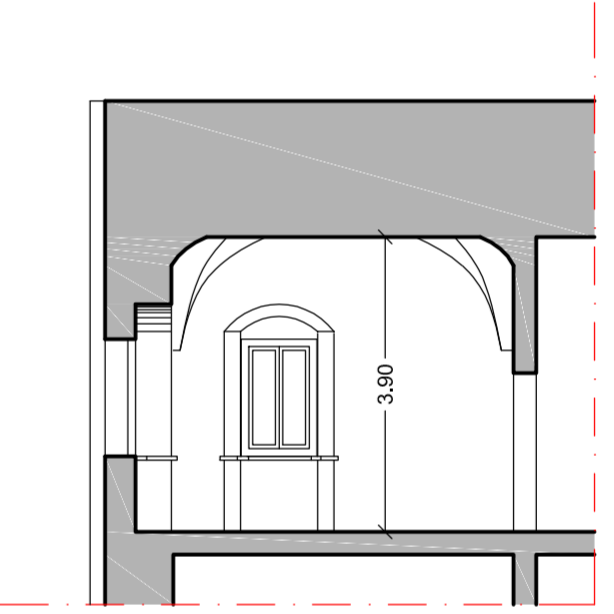

SEZIONE D-D'
SCALA 1:100

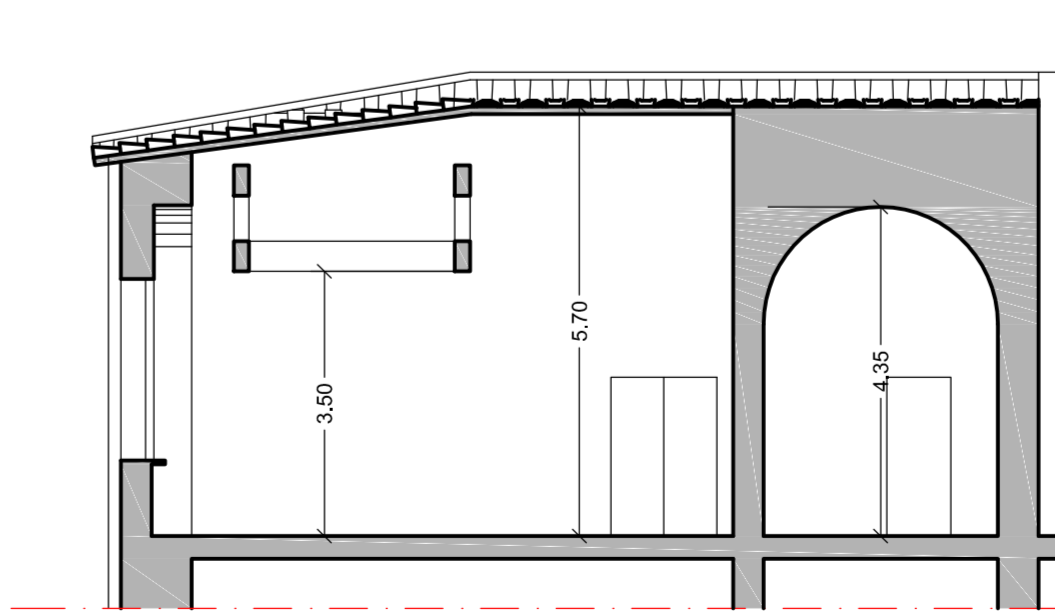

SEZIONE F-F'
SCALA 1:100

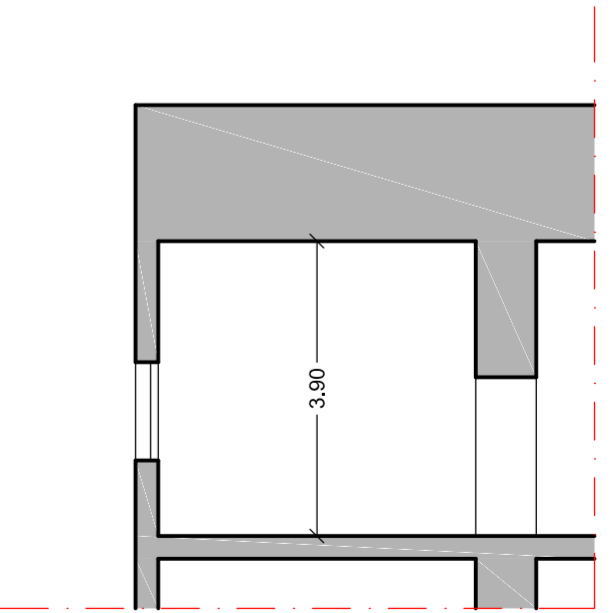

SEZIONE G-G'
SCALA 1:100