



STRALCIO AEROFOTOGRAMMETRICO SCALA 1:2000

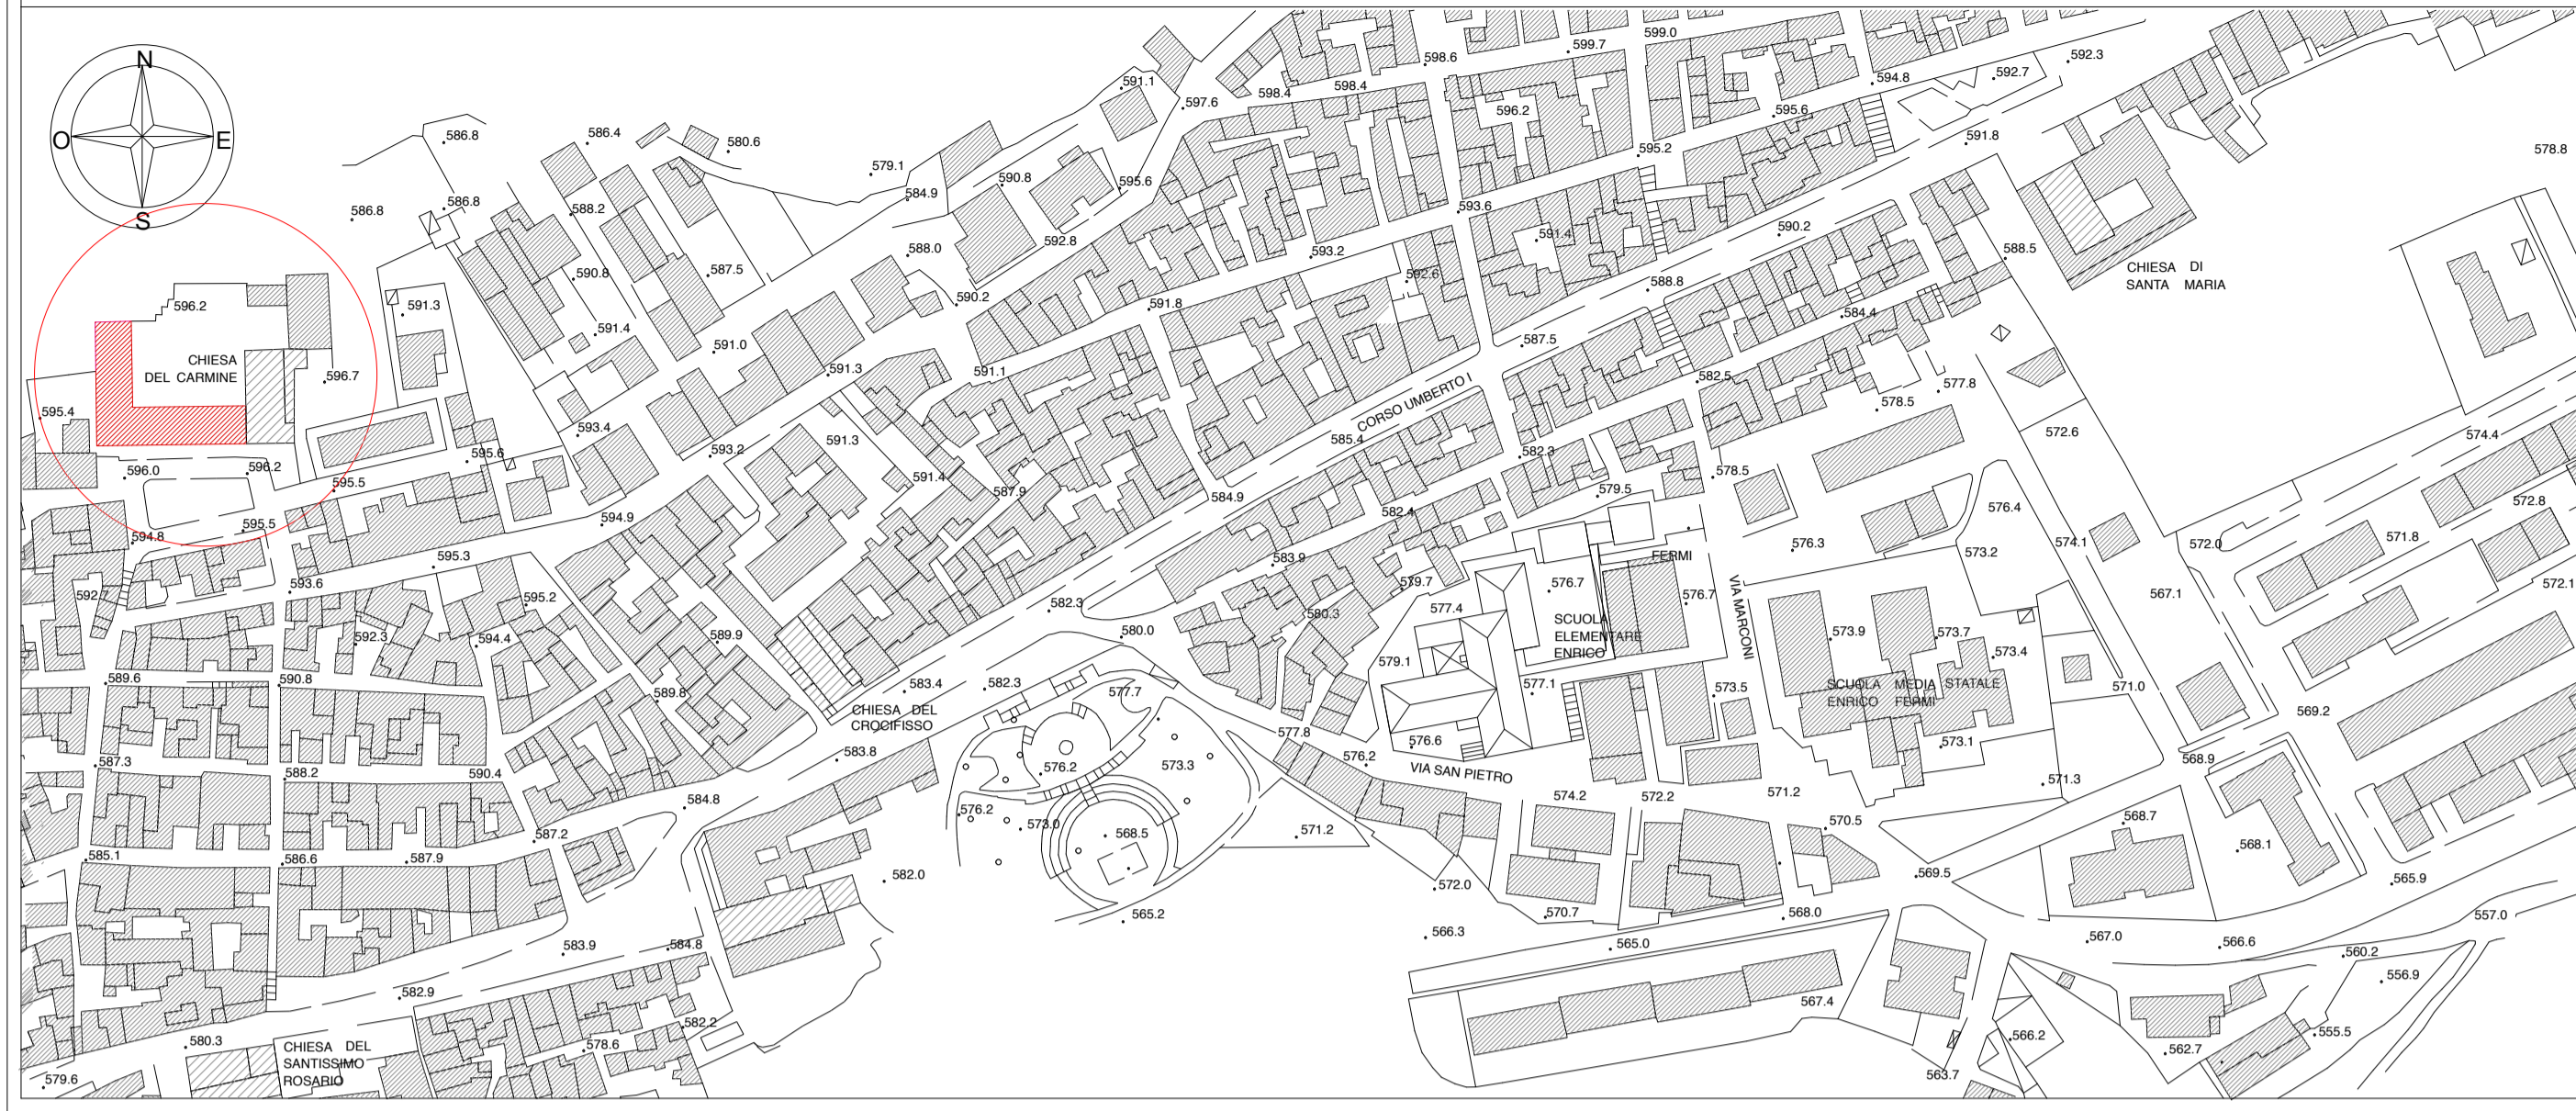

VISTA SATELLITARE

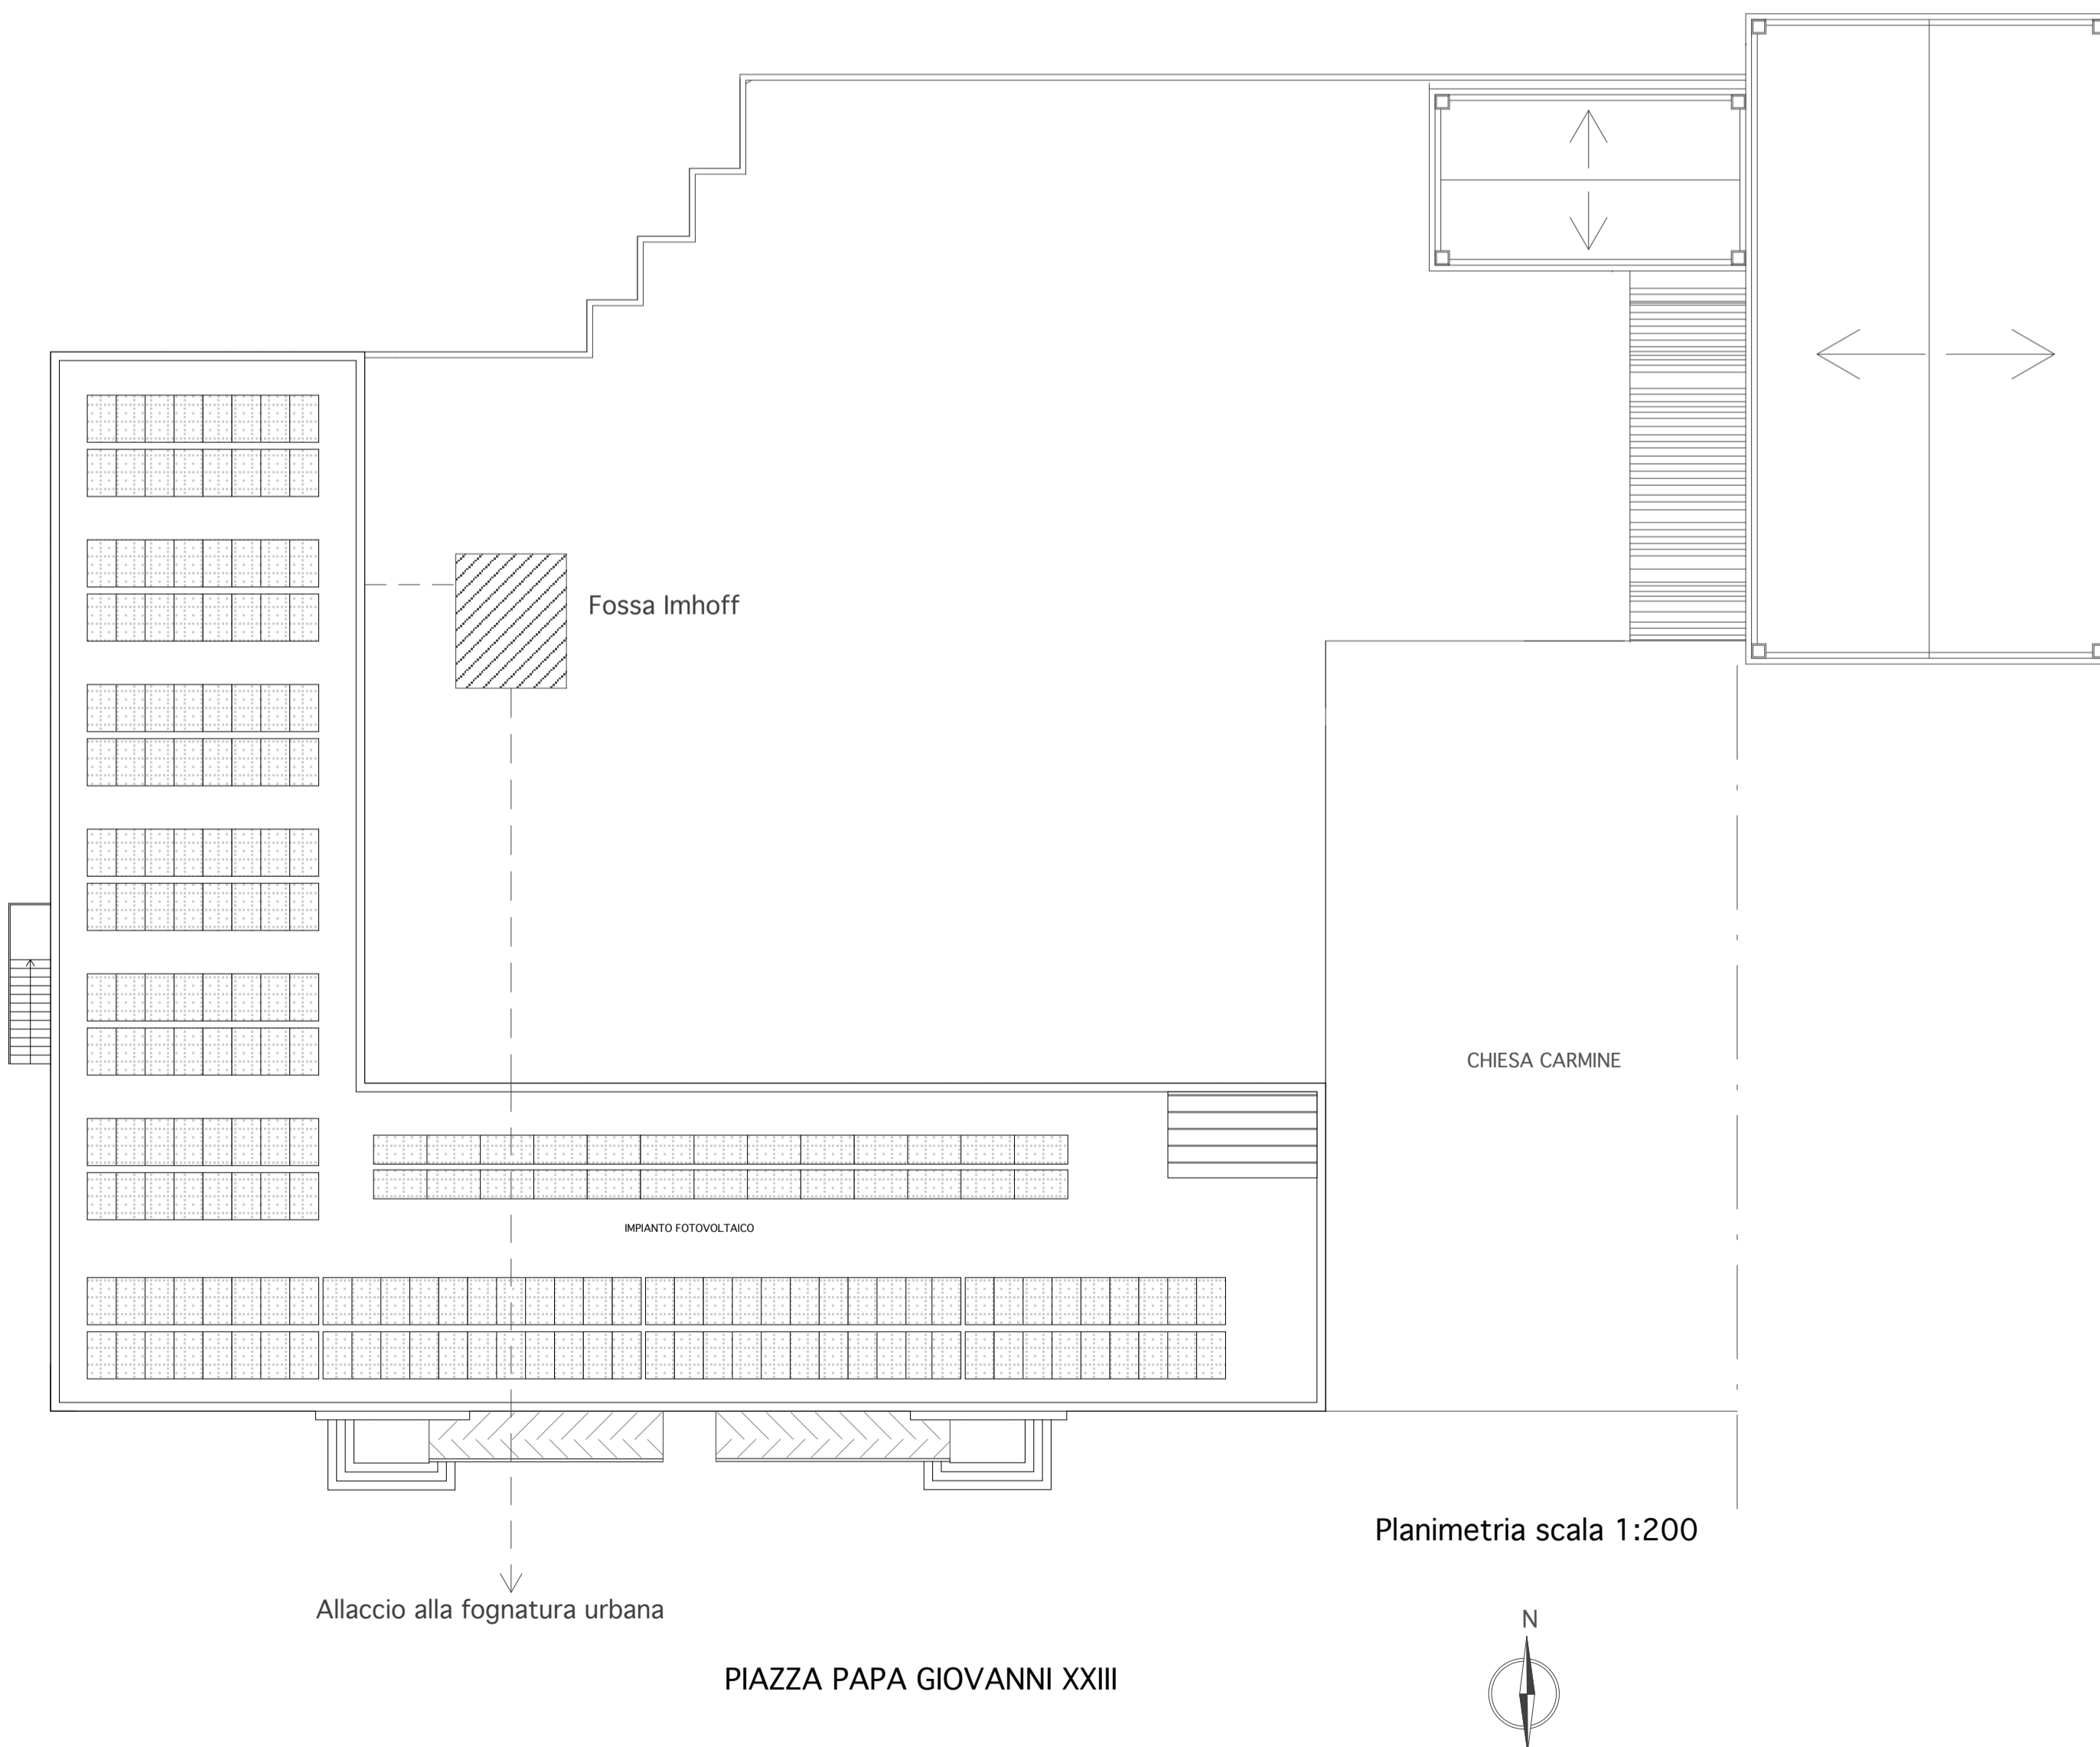

Planimetria scala 1:200



ZONA D'INTERVENTO
secondo piano

 <p>COMUNE DI LICODIA EUBEA Città metropolitana di Catania</p>		
<p>LAVORI DI RECUPERO E RIFUNZIONALIZZAZIONE DEL PIANO 2° DELL'EX SCUOLA CARMINE, FINALIZZATO A SPAZI DI INTEGRAZIONE E INCLUSIONE DEI MIGRANTI</p> <p>PROGETTO ESECUTIVO</p>		
<p>Elaborato: INQUADRAMENTO TERRITORIALE</p>	<p>Licodia Eubea agosto /2018 scala 1:100</p>	<p>tavola str.00</p>
<p>Progettista UTC <i>Antonio Salvatore LENTINI</i></p>		<p>Il Responsabile unico del procedimento <i>Geom. Giuseppe GUSCE</i></p> 