



FINESTRA
SEZIONE VERTICALE

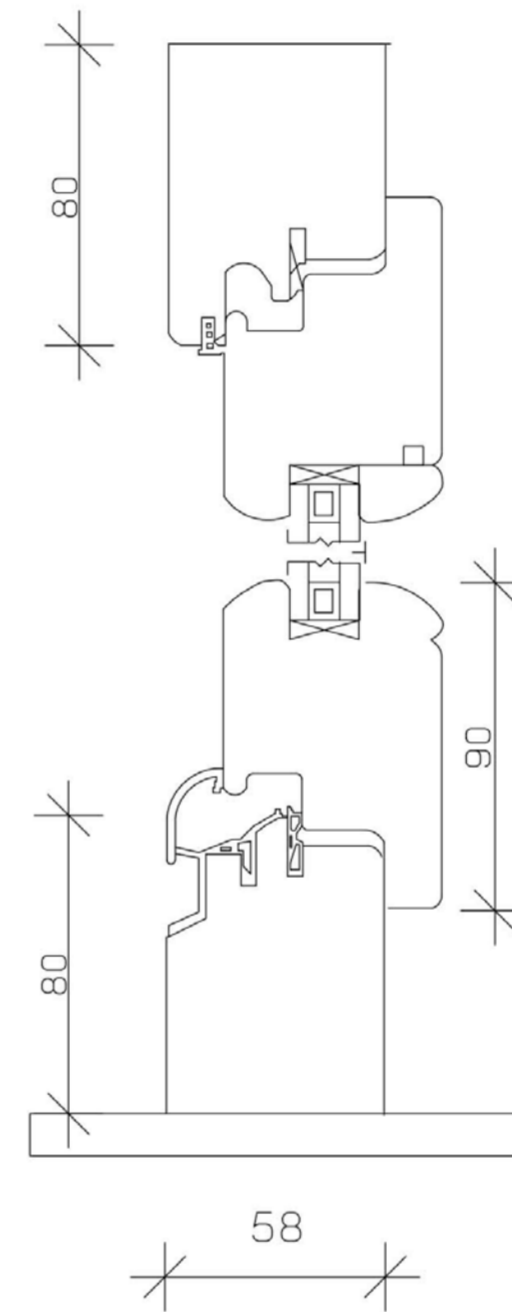

PORTA
SEZIONE VERTICALE

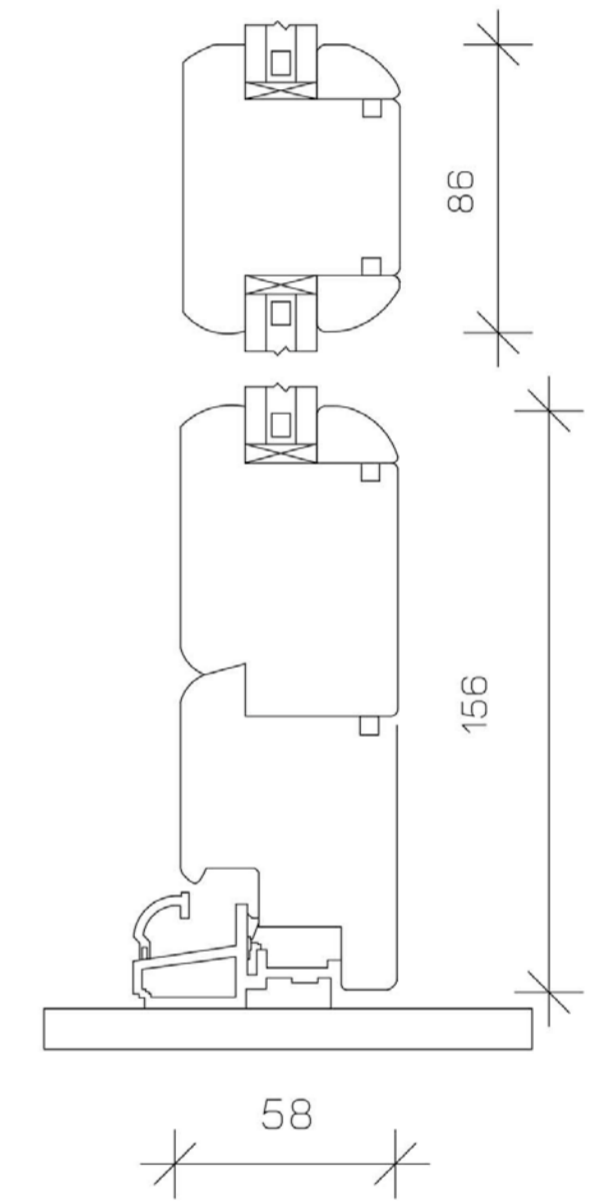

COMUNE DI LICODIA EUBEA

Città metropolitana di Catania

LAVORI DI RECUPERO E RIFUNZIONALIZZAZIONE DEL PIANO 2° DELL'EX SCUOLA CARMINE, FINALIZZATO A SPAZI DI INTEGRAZIONE E INCLUSIONE DEI MIGRANTI

PROGETTO ESECUTIVO

Elaborato: INFISSO TIPO	PARTICOLARI COSTRUTTIVI	Licodia Eubea agosto /2018	tavola prt01
		scala 1:20	

Progettista UTC

Dot. *Armando* Salvatore LENTINI



Il Responsabile unico del procedimento

Geom. *Giuseppe* Coruso

