



PIANTA
scala 1:20

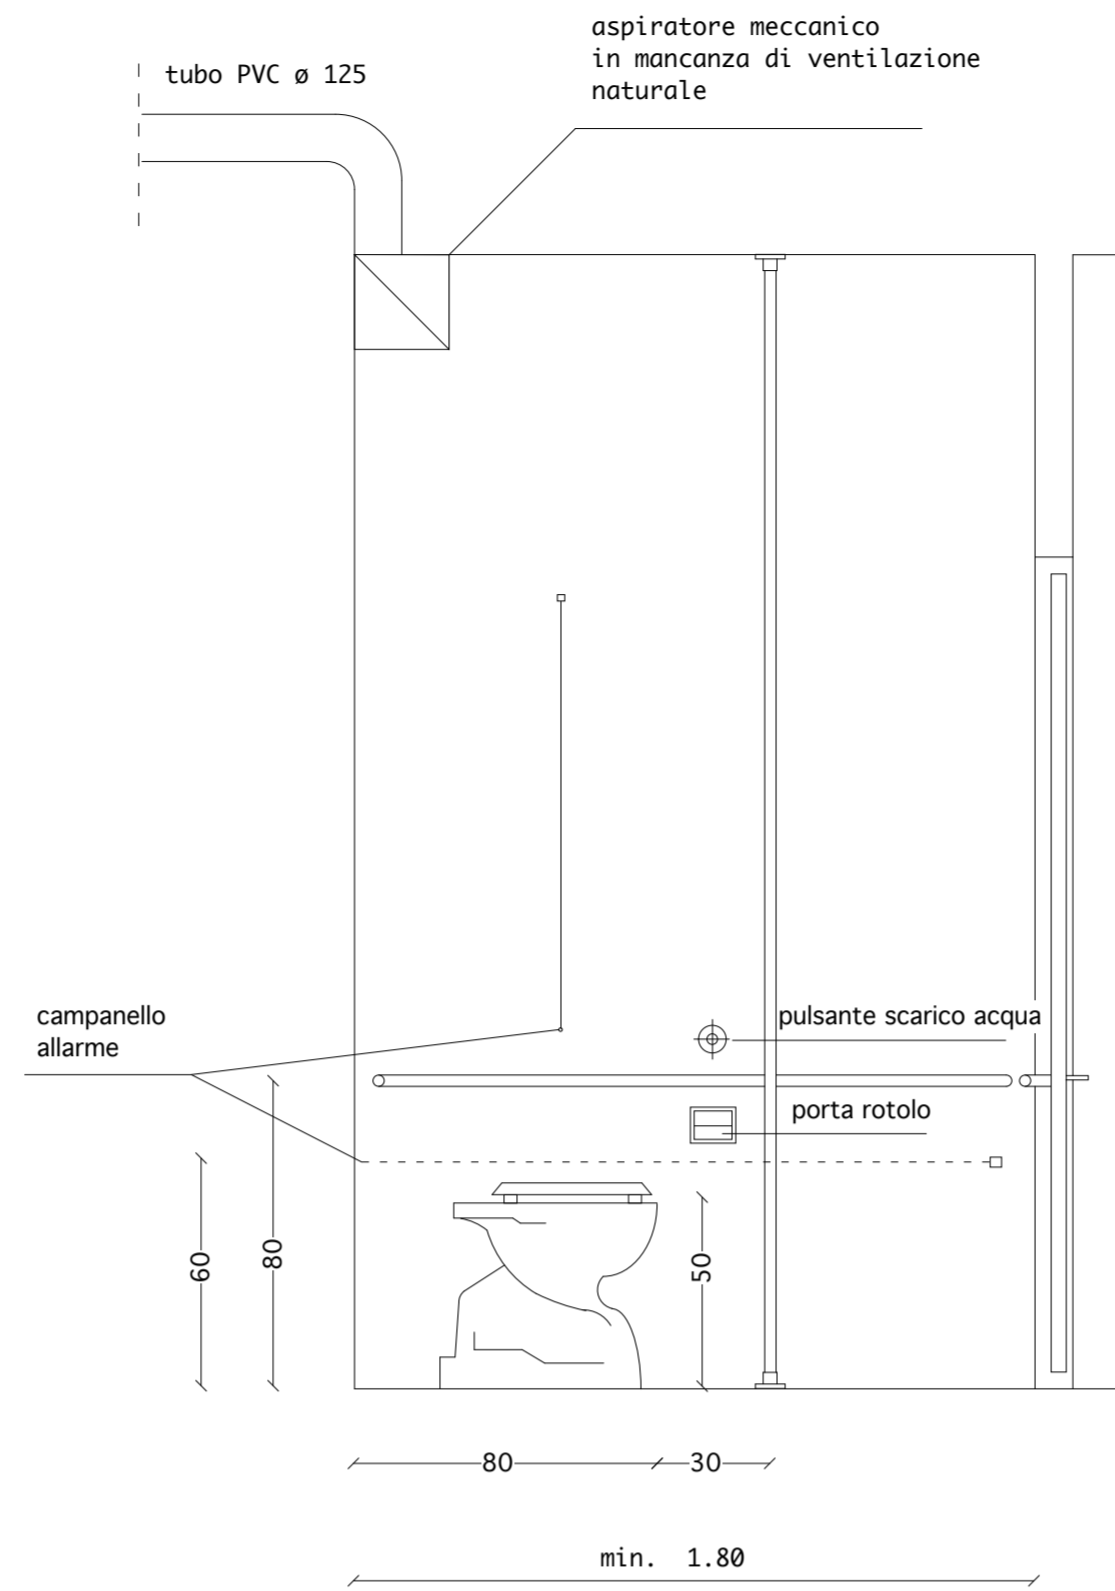


SEZIONE a - a
scala 1:20

LOCALI IGIENICI

riferimenti legislativi
C.M. n. 4809/1968, art. 2.3.3
D.P.R. n. 503/96
D.P.R. n. 236/1989, art. 4.1.6 e 8.1.6

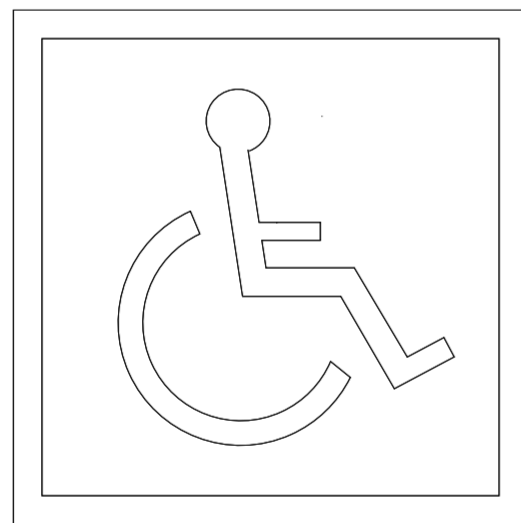

Simbolo internazionale d'accessibilità
figura e bordo colore bianco
fondo colore azzurro

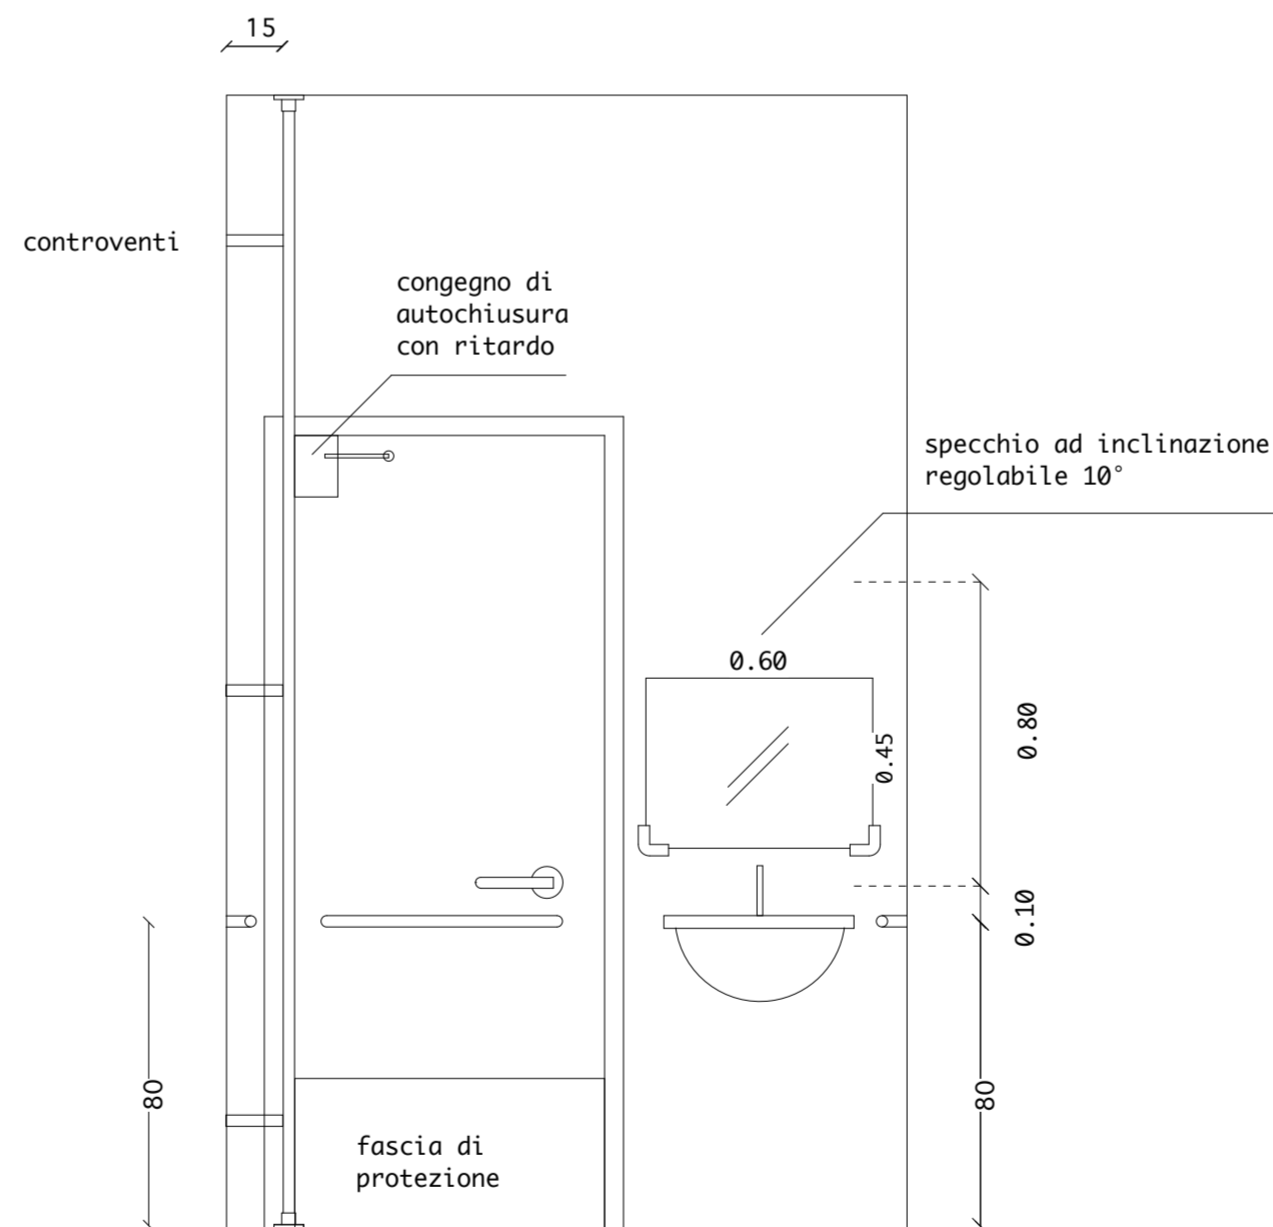

SEZIONE b - b
scala 1:20



COMUNE DI LICODIA EUBEA
Città metropolitana di Catania

LAVORI DI RECUPERO E RIFUNZIONALIZZAZIONE DEL PIANO 2° DELL'EX SCUOLA CARMINE, FINALIZZATO A SPAZI DI INTEGRAZIONE E INCLUSIONE DEI MIGRANTI

PROGETTO ESECUTIVO

SUPERAMENTO BARRIERE ARCHITETTONICHE	Licodia Eubea agosto /2018	tavola sba01
Elaborato: SERVIZIO IRGIENICO PER DISABILI		
Progettista UTC <i>Don. Salvatore LENTINI</i>	Il Responsabile unico del procedimento <i>Geom. Giuseppe Caruso</i>	