




PROSPETTO NORD



PROSPETTO SUD
su Piazza Papa Giovanni XXIII

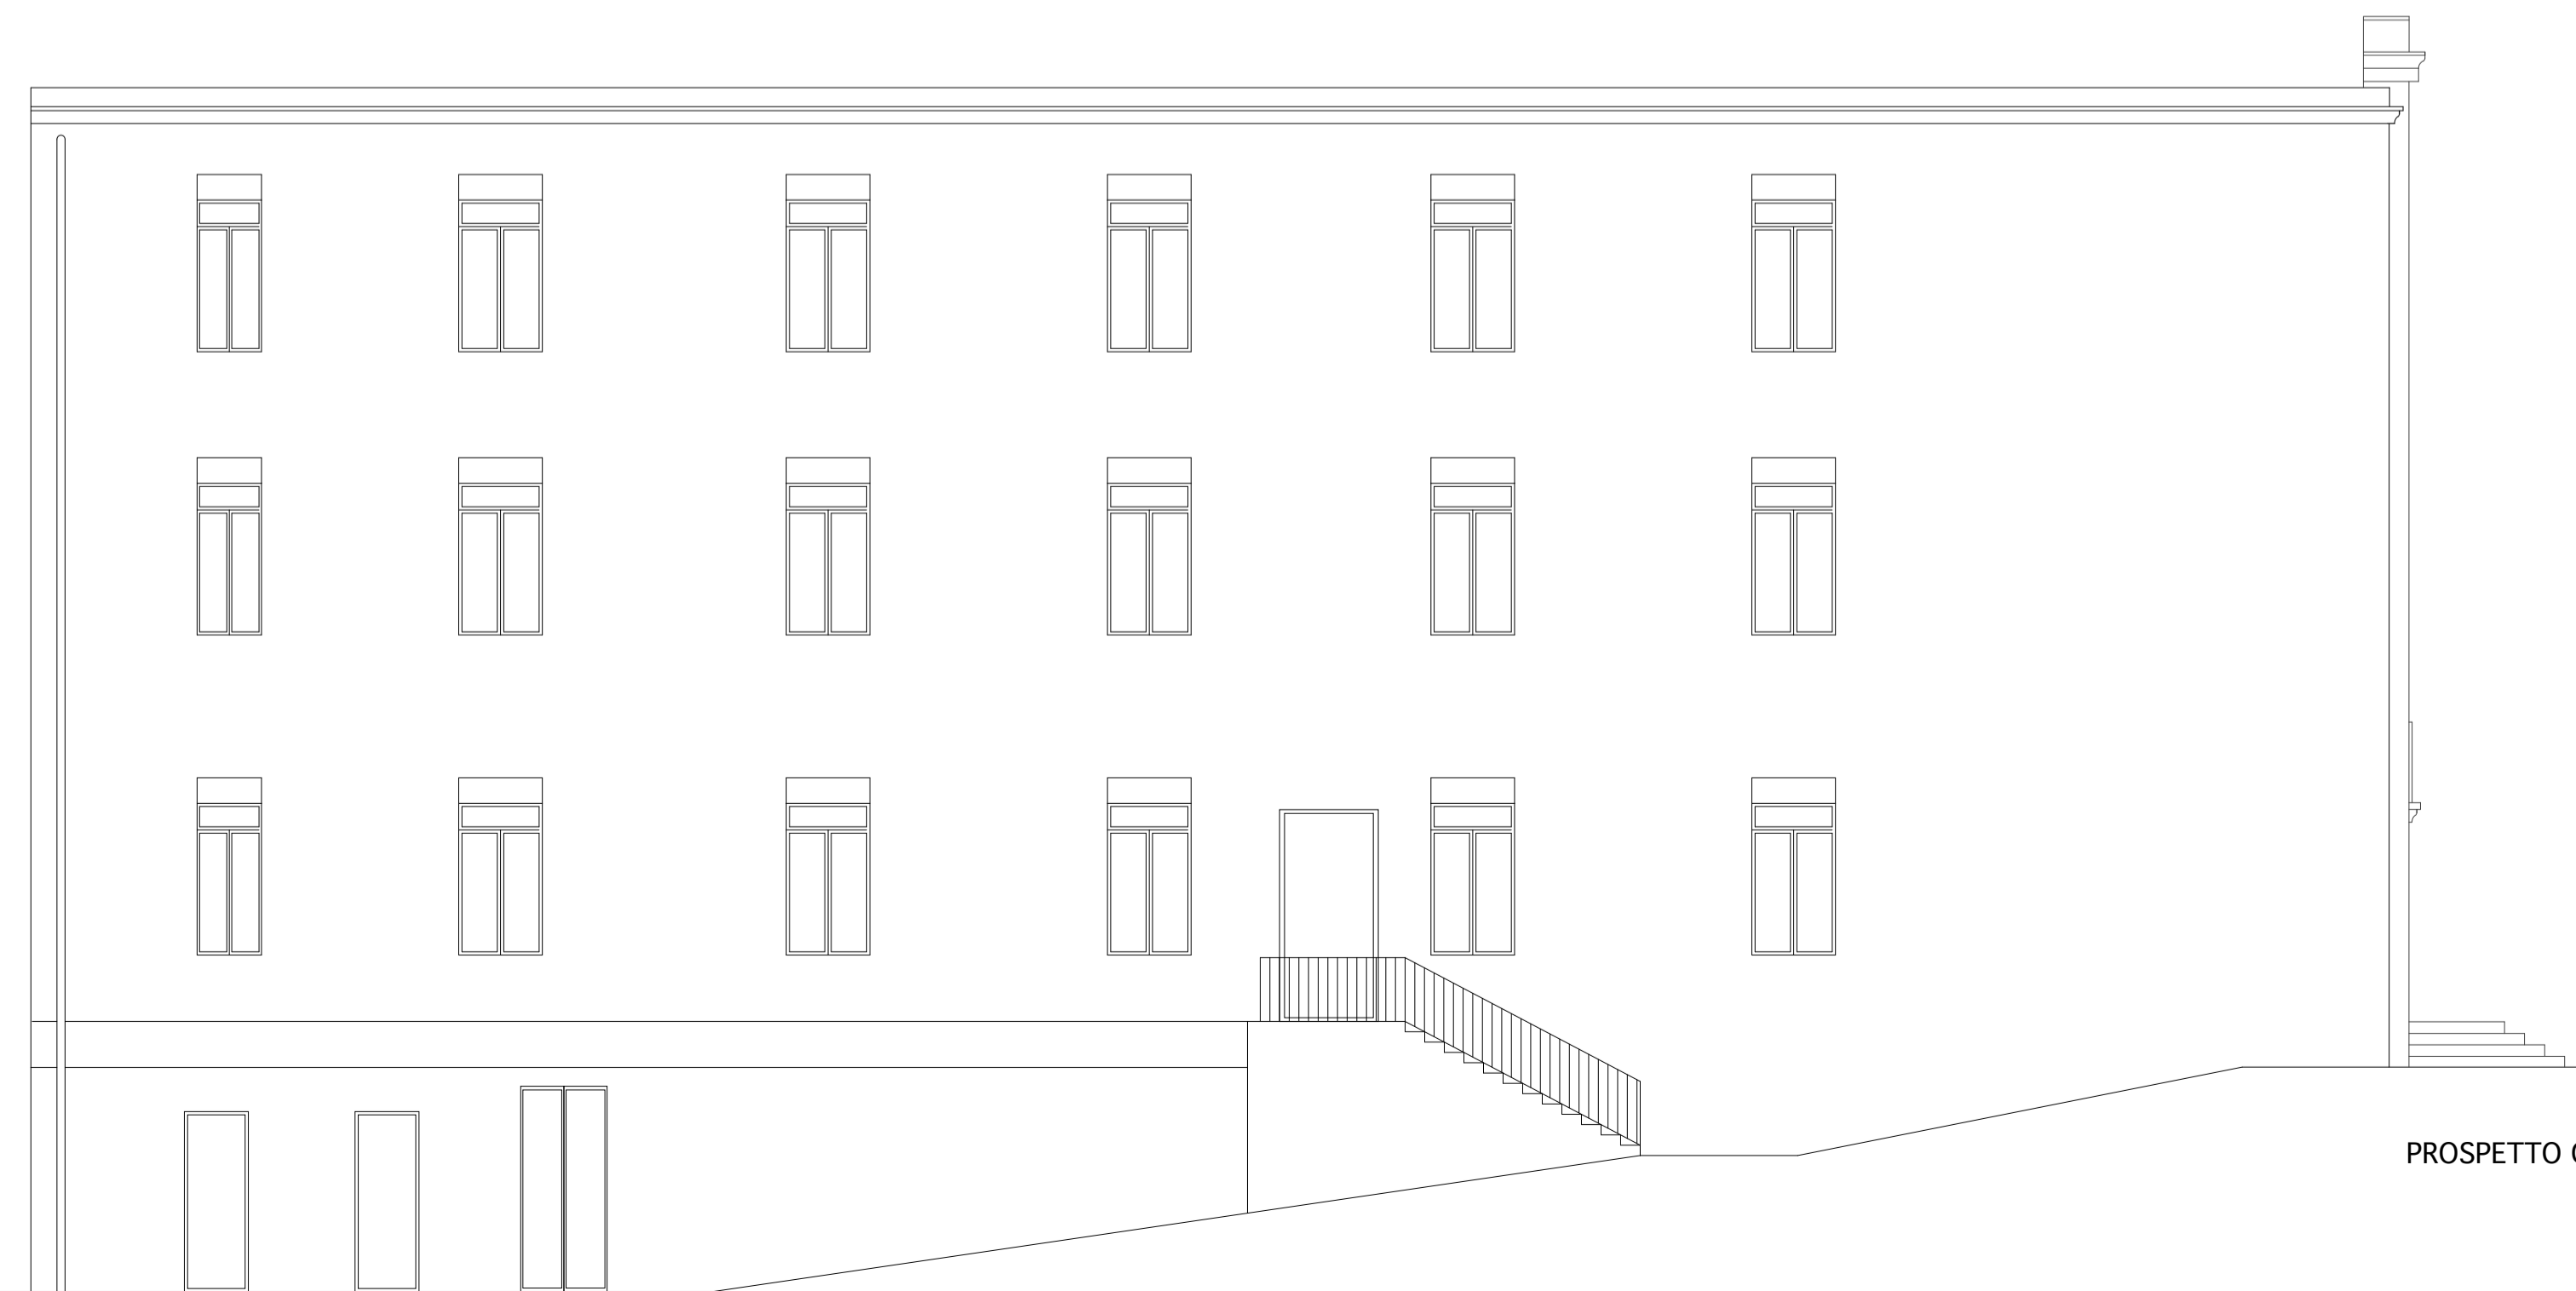

PROSPETTO OVEST

| | | |
|---|--|---|
|  <p>COMUNE DI LICODIA EUBEA Città metropolitana di Catania</p> | | |
| <p>LAVORI DI RECUPERO E RIFUNZIONALIZZAZIONE DEL PIANO 2° DELL'EX SCUOLA CARMINE, FINALIZZATO A SPAZI DI INTEGRAZIONE E INCLUSIONE DEI MIGRANTI</p> <p>PROGETTO ESECUTIVO</p> | | |
| <p>STATO DI PROGETTO</p> | | <p>Licodia Eubea agosto /2018</p> <p>scala 1:100</p> |
| <p>Elaborato: PROSPETTI</p> <p>Progettista UTC <i>Antonio Salvatore LENTINI</i></p> | | <p>tavola prg 03</p> <p>Il Responsabile unico del procedimento Geom. <i>Giuseppe Giusè</i></p> |
|  | |  |