


PROSPETTO NORD



PROSPETTO SUD
su Piazza Papa Giovanni XXIII

 ZONA DI PROGETTO

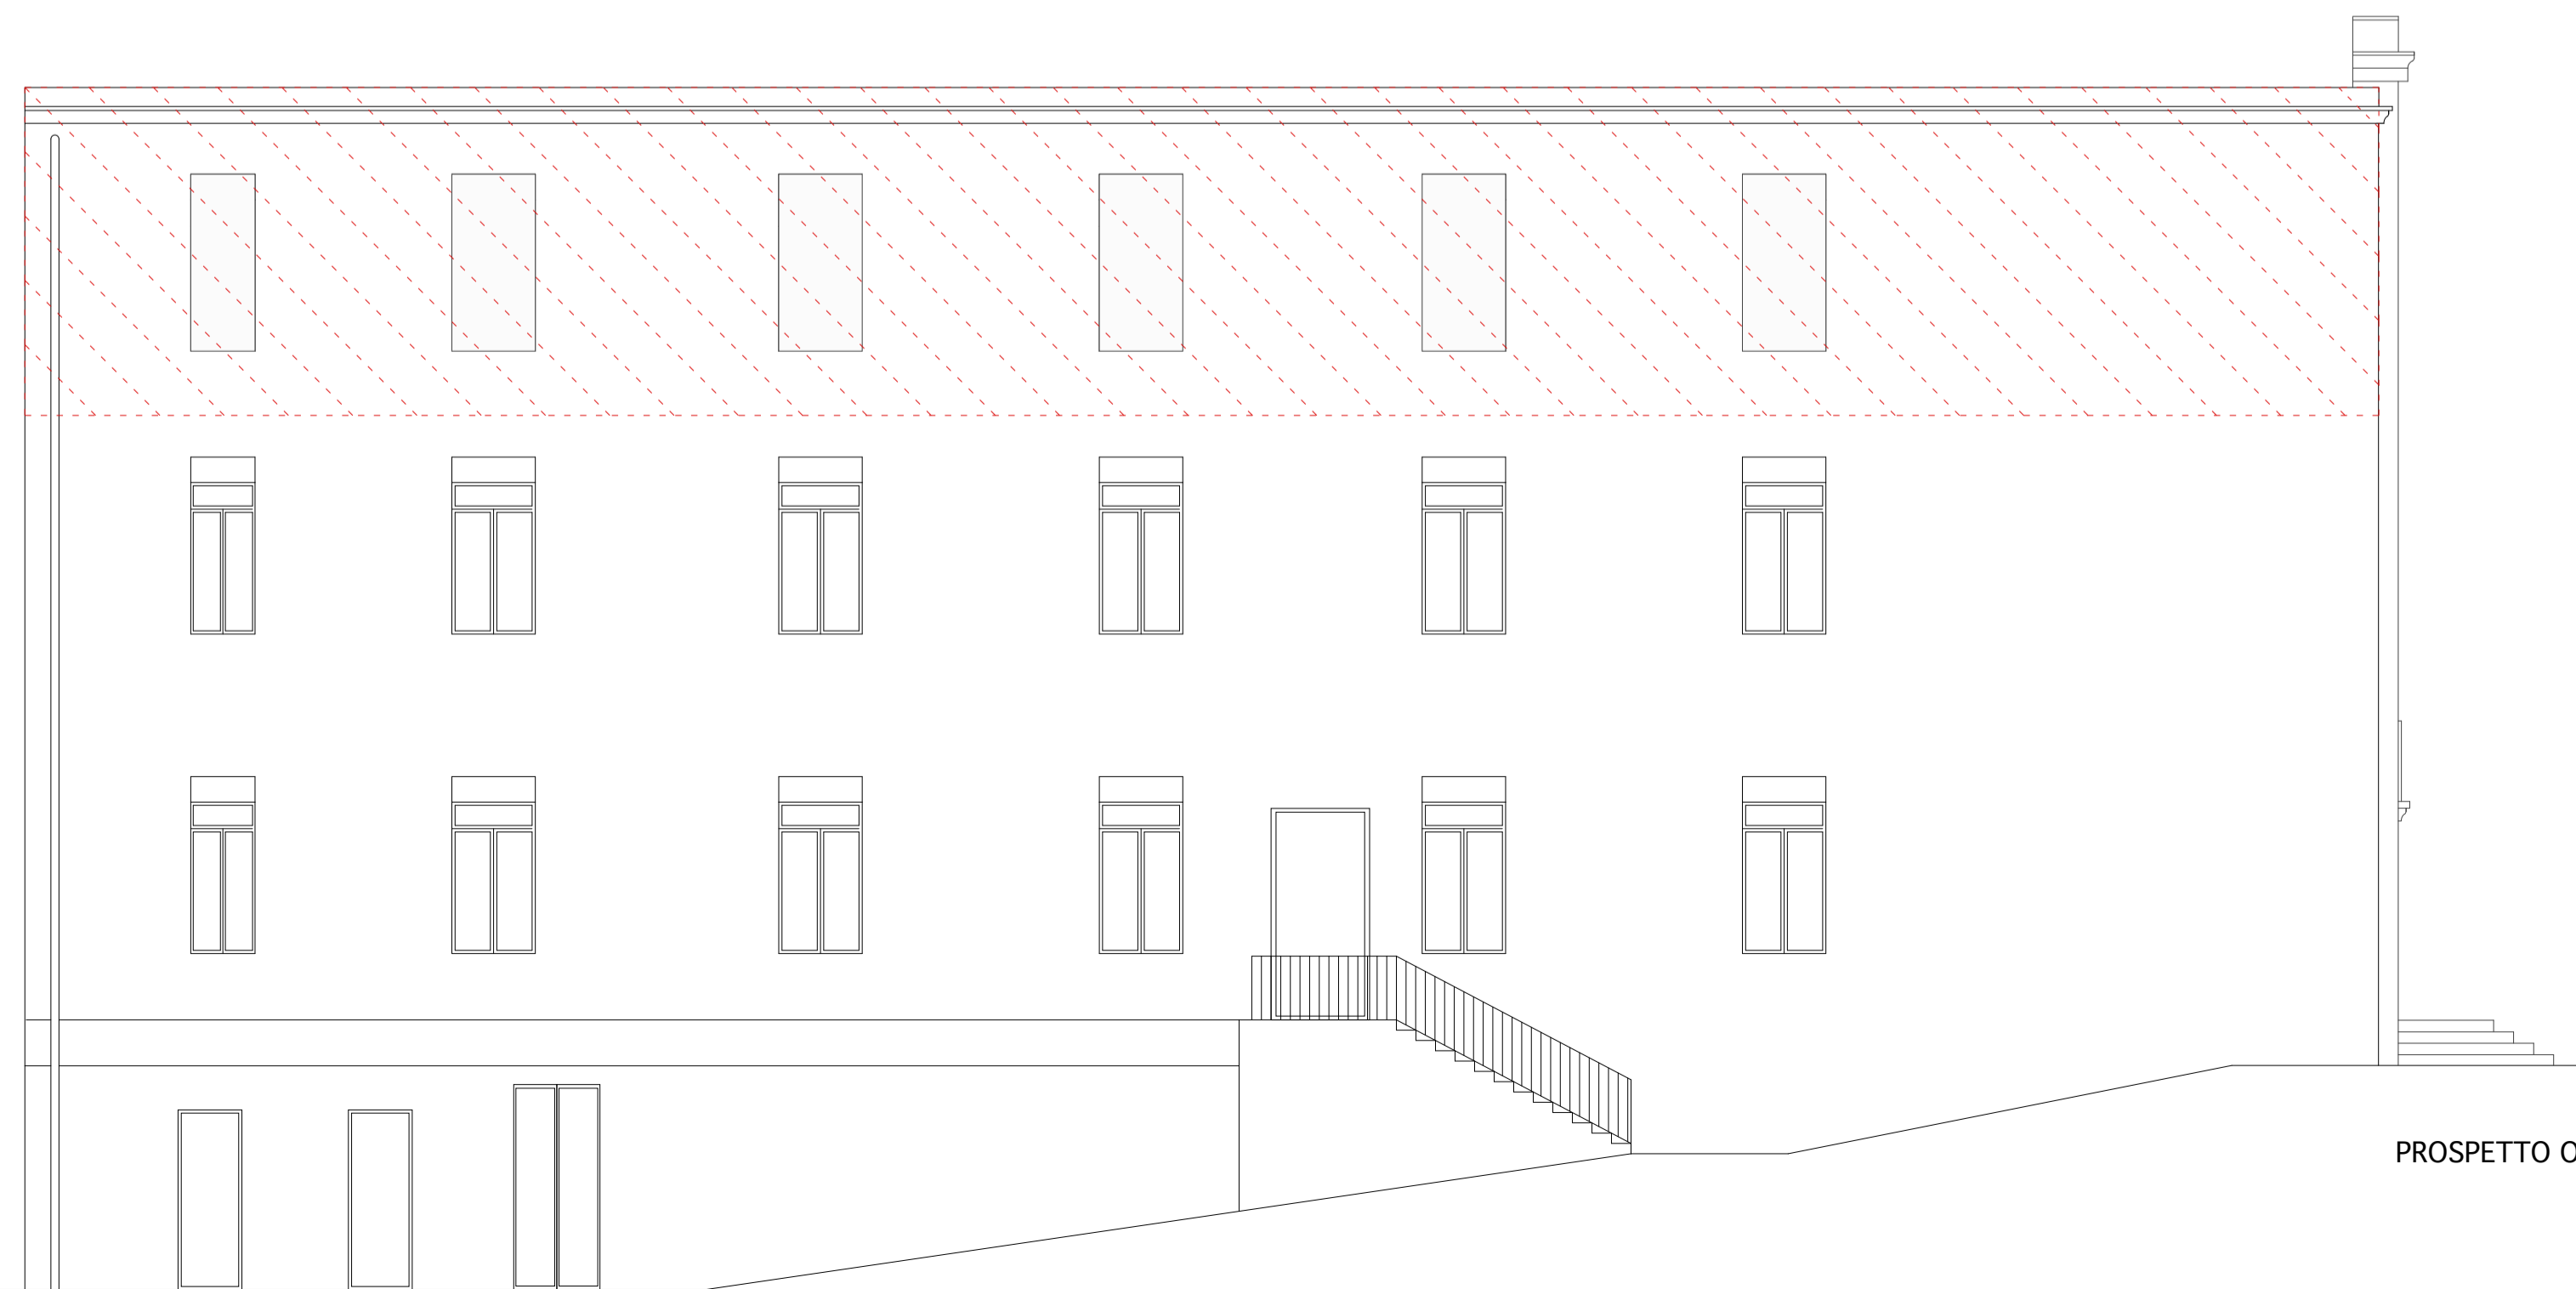

PROSPETTO OVEST

 <p>COMUNE DI LICODIA EUBEA Città metropolitana di Catania</p>		
<p>LAVORI DI RECUPERO E RIFUNZIONALIZZAZIONE DEL PIANO 2° DELL'EX SCUOLA CARMINE, FINALIZZATO A SPAZI DI INTEGRAZIONE E INCLUSIONE DEI MIGRANTI</p> <p>PROGETTO ESECUTIVO</p>		
STATO DI FATTO		<small>Licodia Eubea agosto /2018</small> <small>scala 1:100</small>
Elaborato: PROSPETTI		tavola str.03
<small>Progettista UTC</small> 		<small>Il Responsabile unico del procedimento</small> 
		